# STYRKLEIKAFLOKKUR K18




## KRAFTSPERRA FYRIR ÍBÚÐARHÚS, M=1:20




MYND A, M=1:5

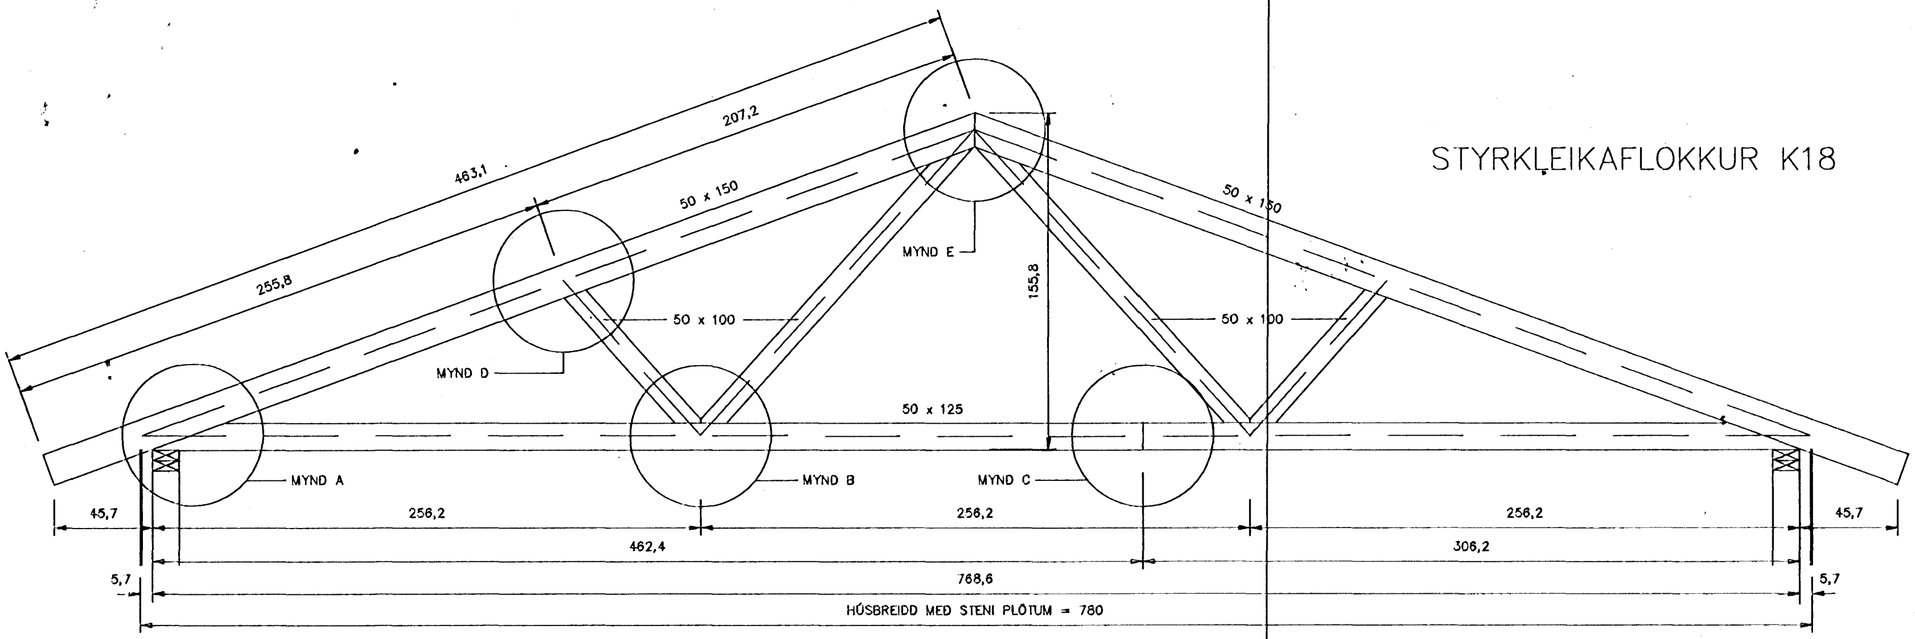


NEGLING: 2 x 24 STK 31/50 SAUMUR
2 x 20 STK 31/50 SAUMUR

MYND A, M=1:5

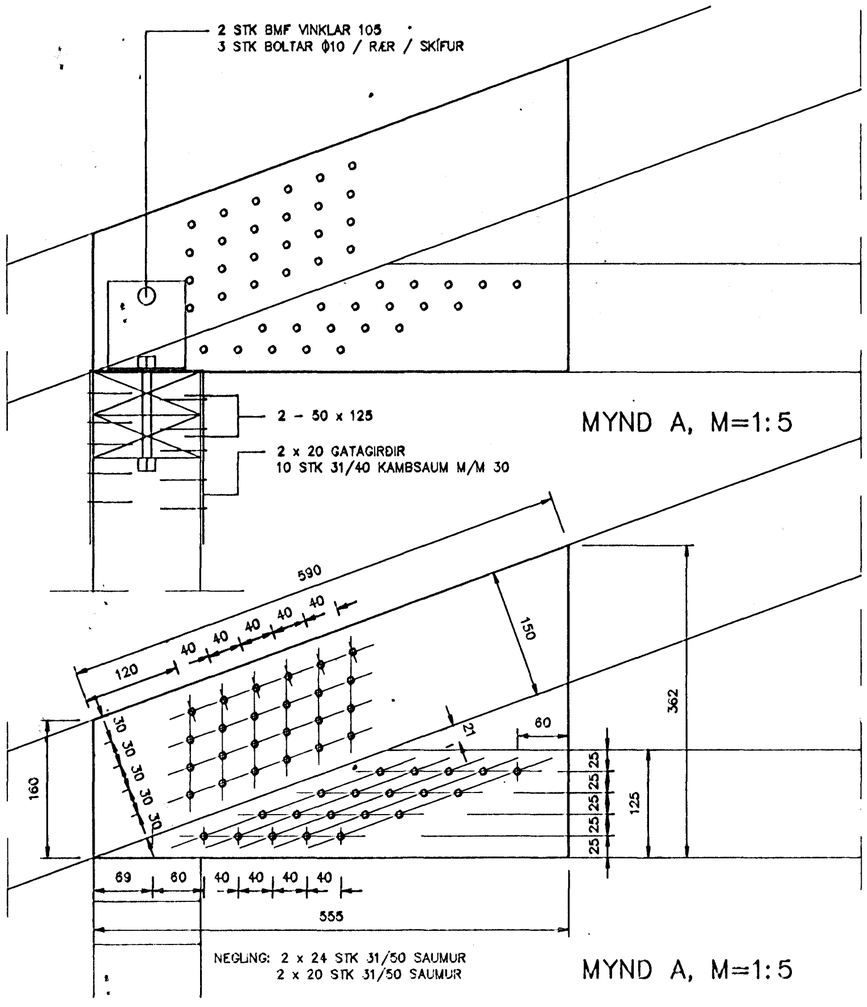


NEGLING: 4 x 6 STK 31/50 SAUMUR

MYND D, M=1:5

2 STK 12 MM KROSSVIÐARLASKAR PER HNÚT

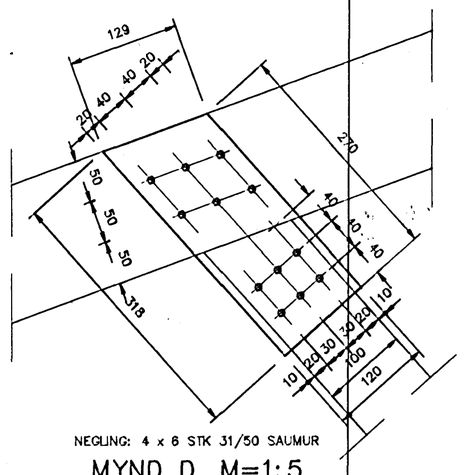


NEGLING: 2 x 12 STK 31/50 SAUMUR
2 x 9 STK 31/50 SAUMUR

MYND B, M=1:5




NEGLING: 4 x 10 STK 31/50 SAUMUR
4 x 6 STK 31/50 SAUMUR

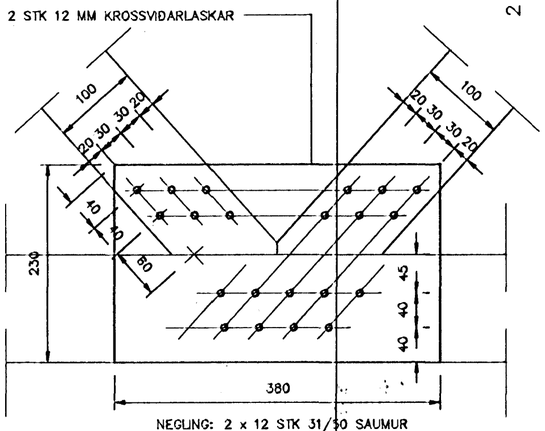MYND E, M=1:5




NEGLING: 4 x 16 STK 31/50 SAUMUR

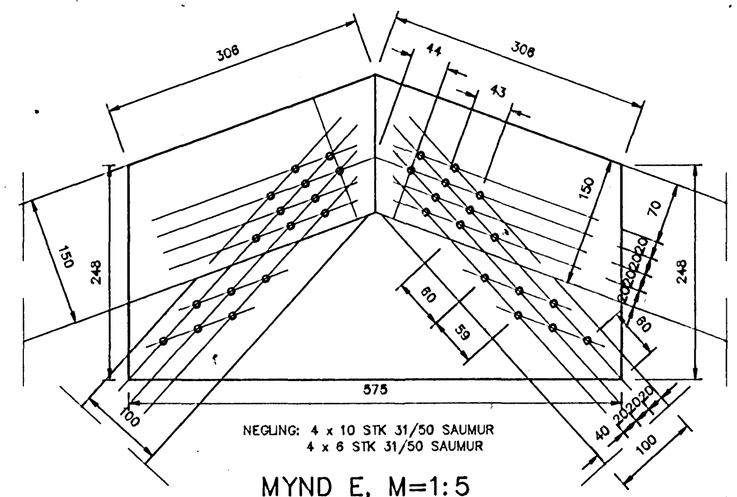MYND C, M=1:5

Byggingafulltrúi Hafnarfjarðar
Afgreitt þann
02 JÚNÍ 1997
Sigurbjartur Halldórsson

**TEIKNISTOFA AGNARS MAGNÚSSONAR**
ARNARHRAUNI NR. 47, HAFNARFIRÐI. SÍMI 565-1412
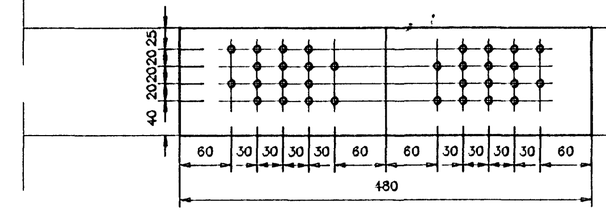
| | |
|---|---|
| FURUHLÍÐ NR. 14 | TEIKNING NR. A37-2- 21 |
| M=1:20/5 | HAFNARFIRÐI í MARS 1997 |
| KRAFTSPERRA FYRIR ÍBÚÐARHÚS | |

Ágnar Magnússon

BYGGINGAVERKFRÆÐINGUR FVFÍ OG BYGGINGATÆKNIFRÆÐINGUR