



ÞAKKANTUR Á HLIÐ BÍLSKÚRS, M=1:10


ÞAKKANTUR Á HLIÐ ÍBÚÐARHÚSS, M=1:10

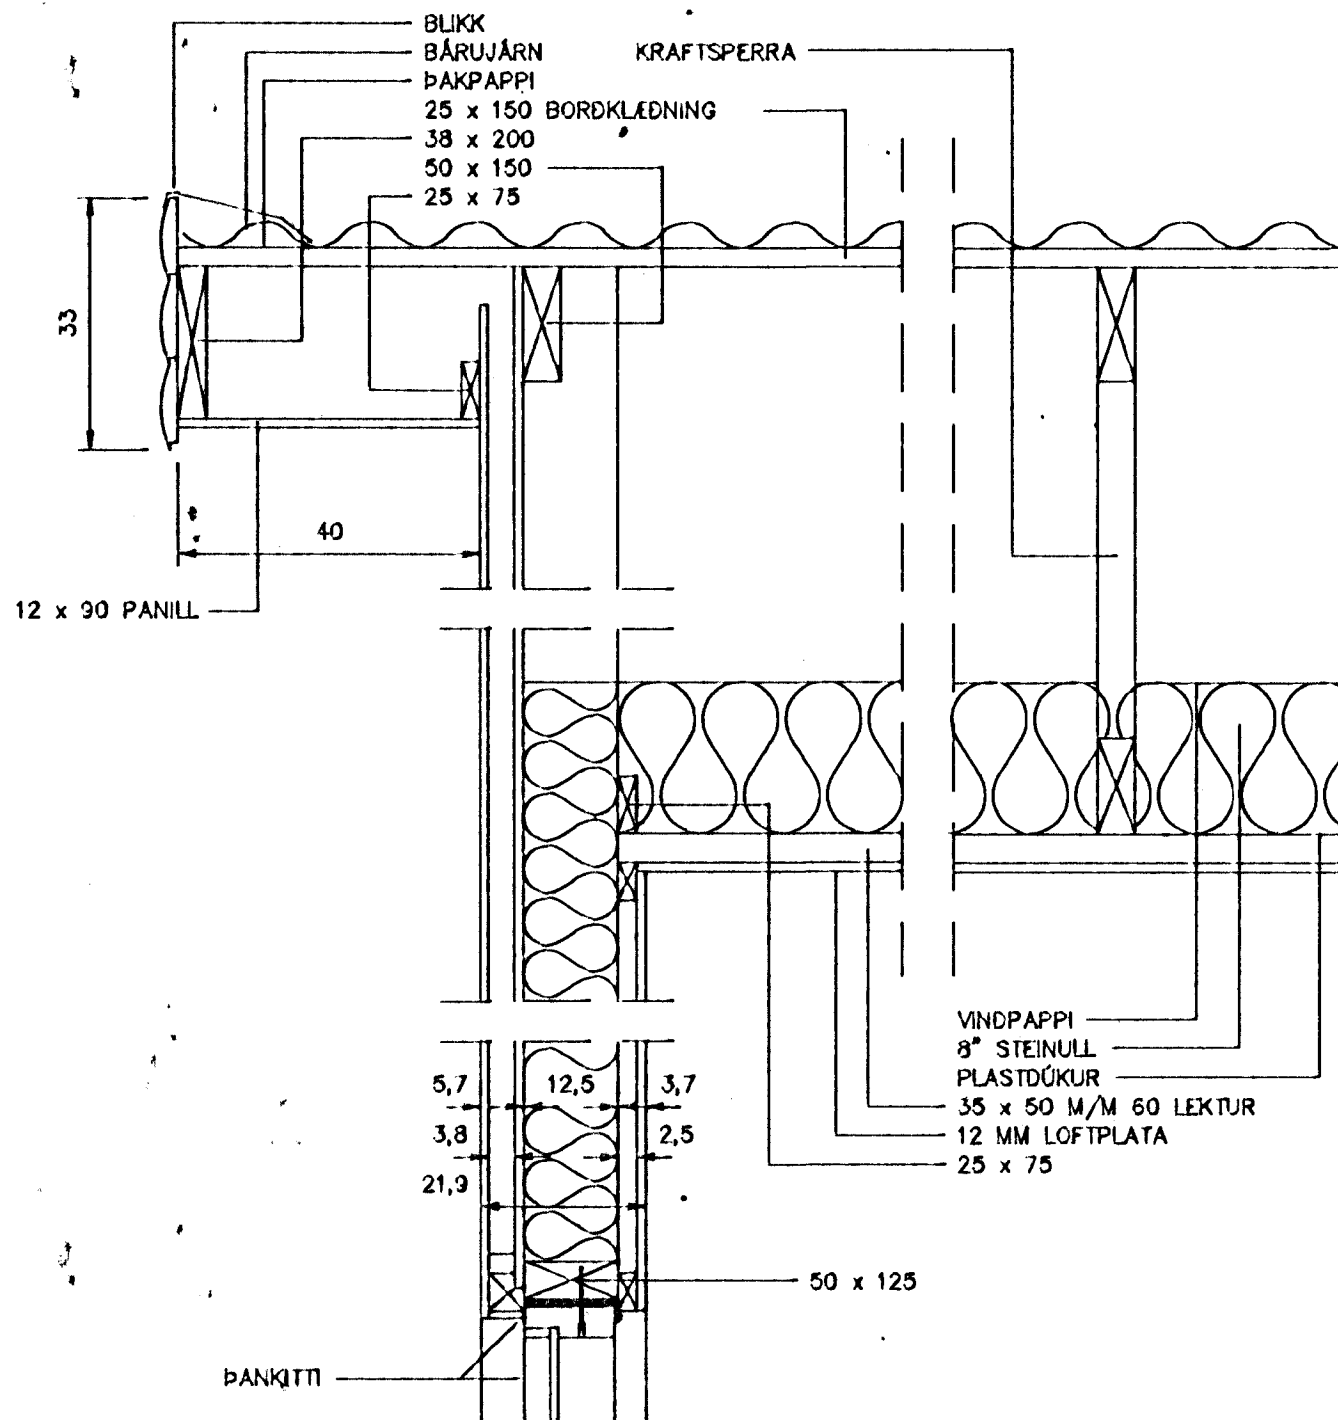


ÞAKKANTUR Á GAFL ÍBÚÐARHÚSS, M=1:10

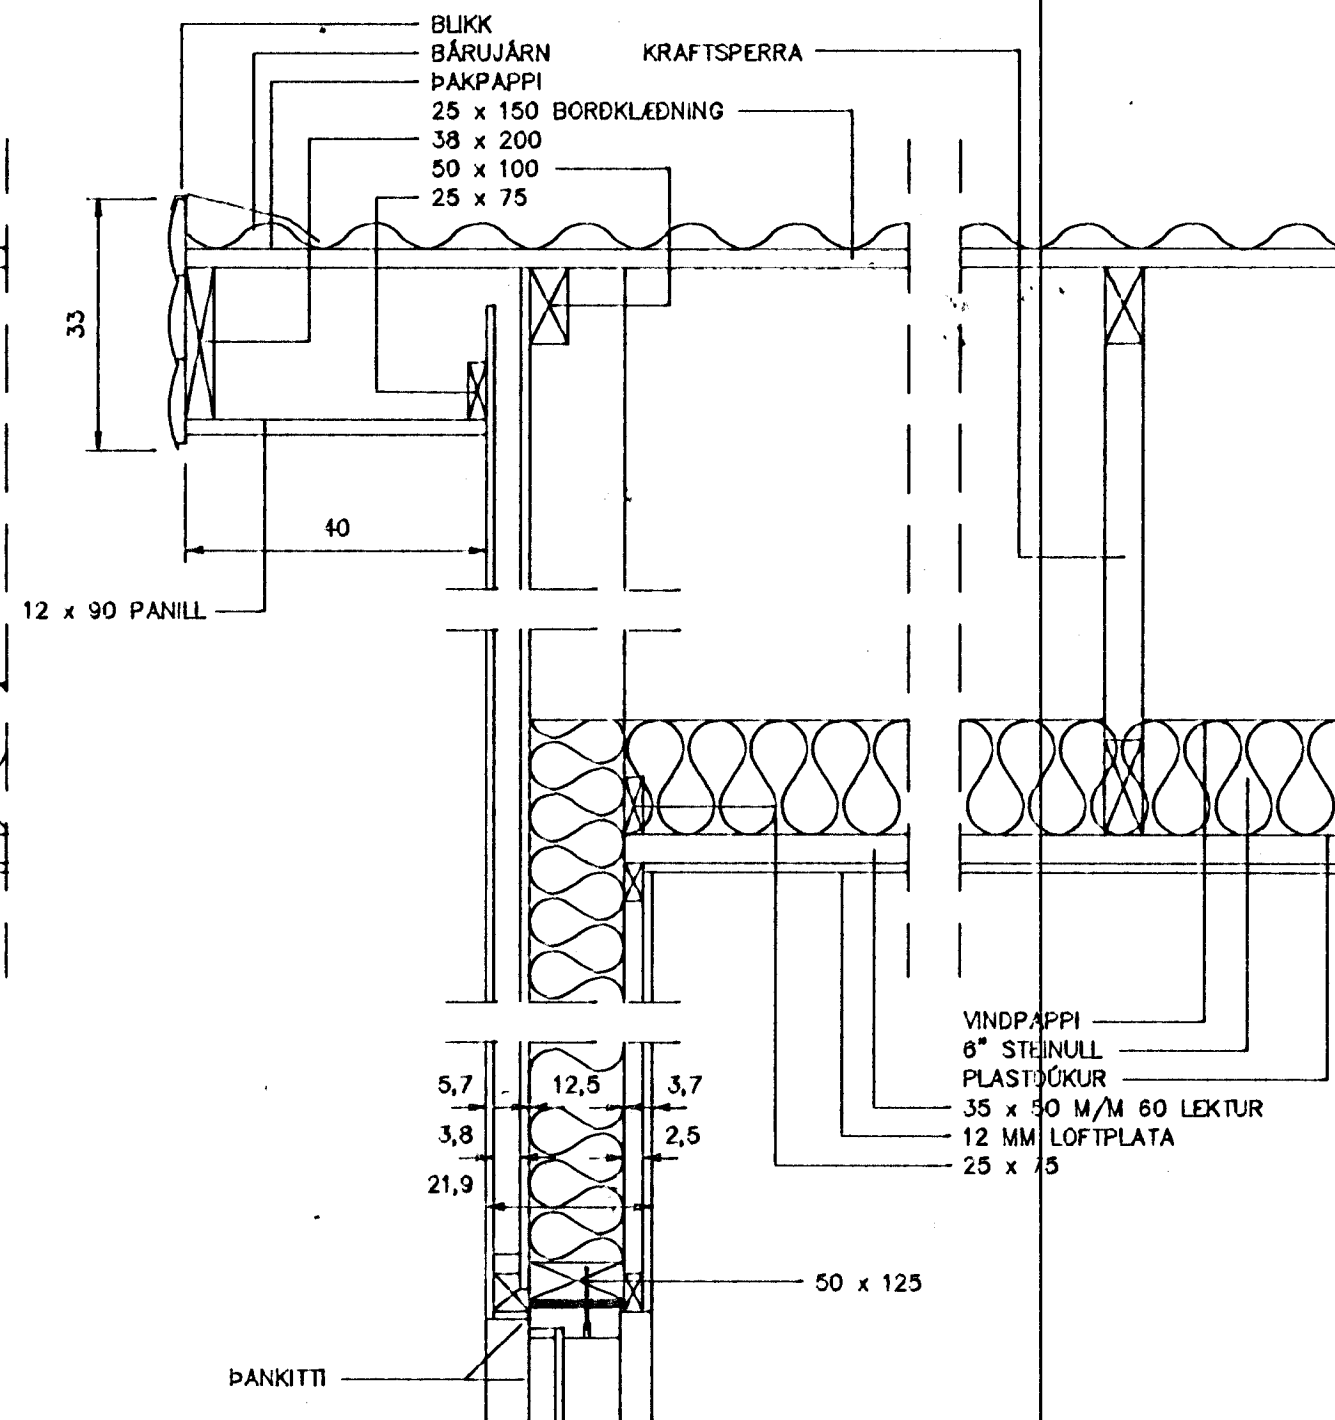

ÞAKKANTUR Á GAFL BÍLSKÚRS, M=1:10

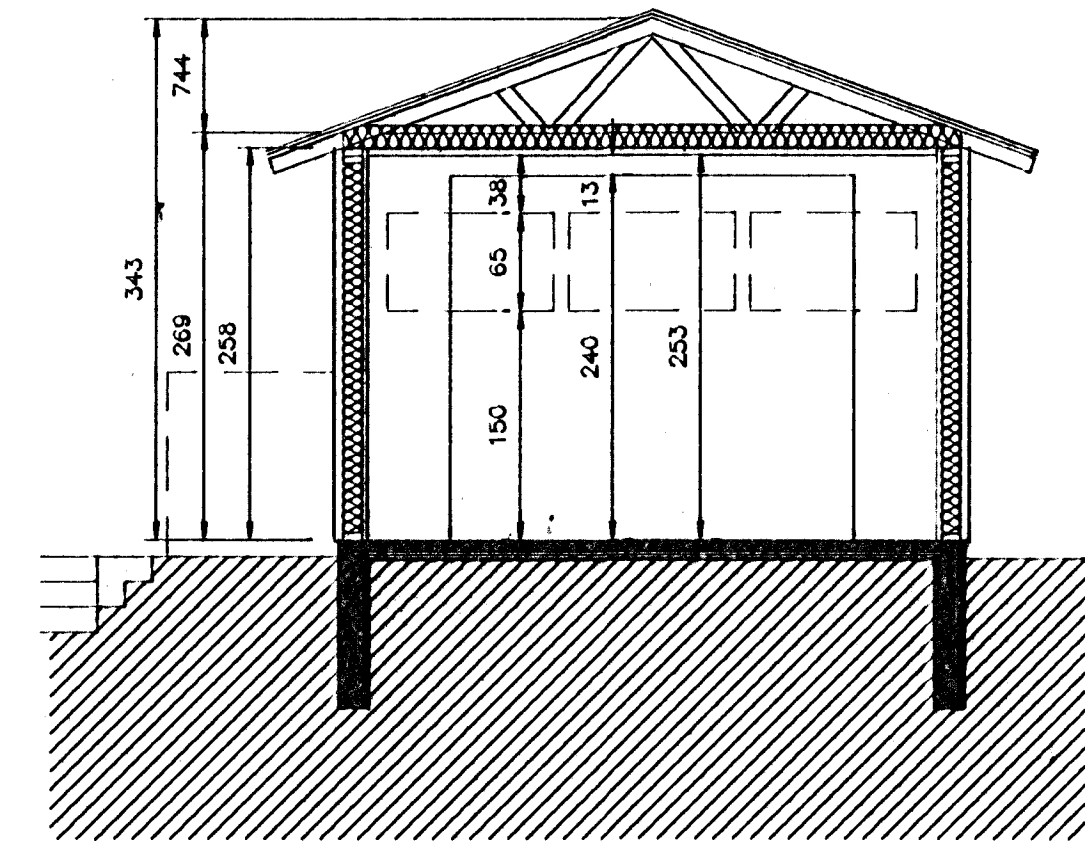

ÞVERSNID A-A, M=1:50

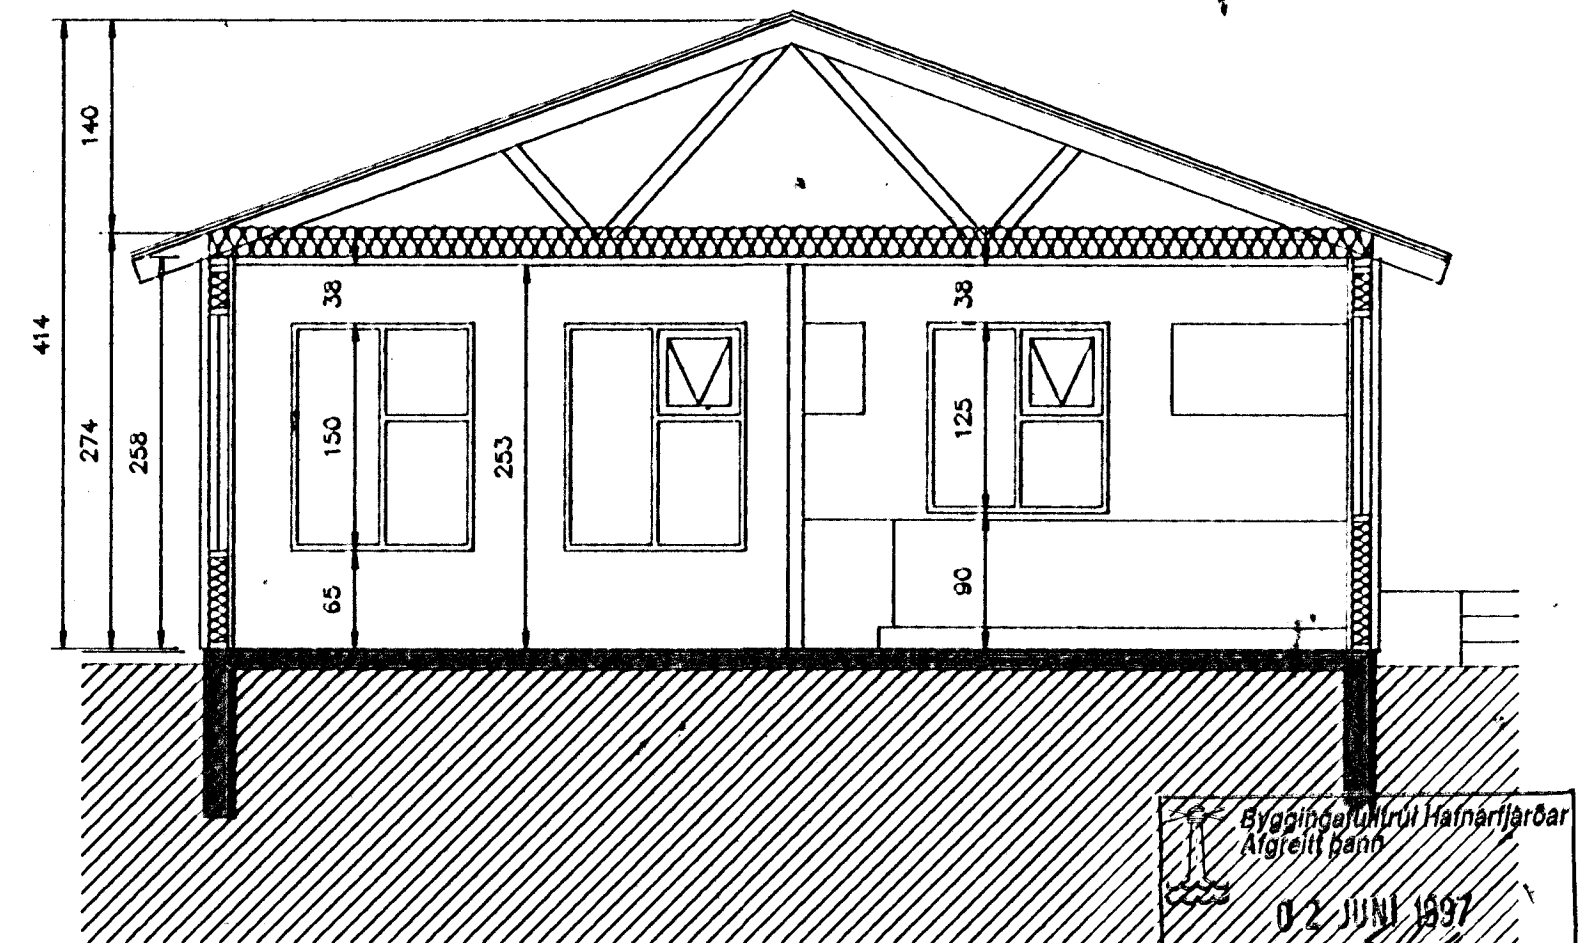

ÞVERSNID A-A, M=1:50

Byggingarúmrui Hafnarfjarðar
 Afgreitt þann
 02 JUNI 1997
 Sigurbjartur Halldórsson

TEIKNISTOFA AGNARS MAGNÚSSONAR
 ARNARHRAUNI NR.47, HAFNARFIRÐI. SÍMI: 565-1412

FURUHLÍÐ NR. 14	TEIKNING NR. A37-4-4
M = 1:50/10	HAFNARFIRÐI Í MARS 1997
ÞVERSNID OG ÞAKKANTAR	
<i>Agnes Magnússon</i>	
BYGGINGAVERKFRÉDINGUR FVFÍ OG BYGGINGATÖNNFRÉDINGUR	