


VESTURHLIÐ, M=1:50

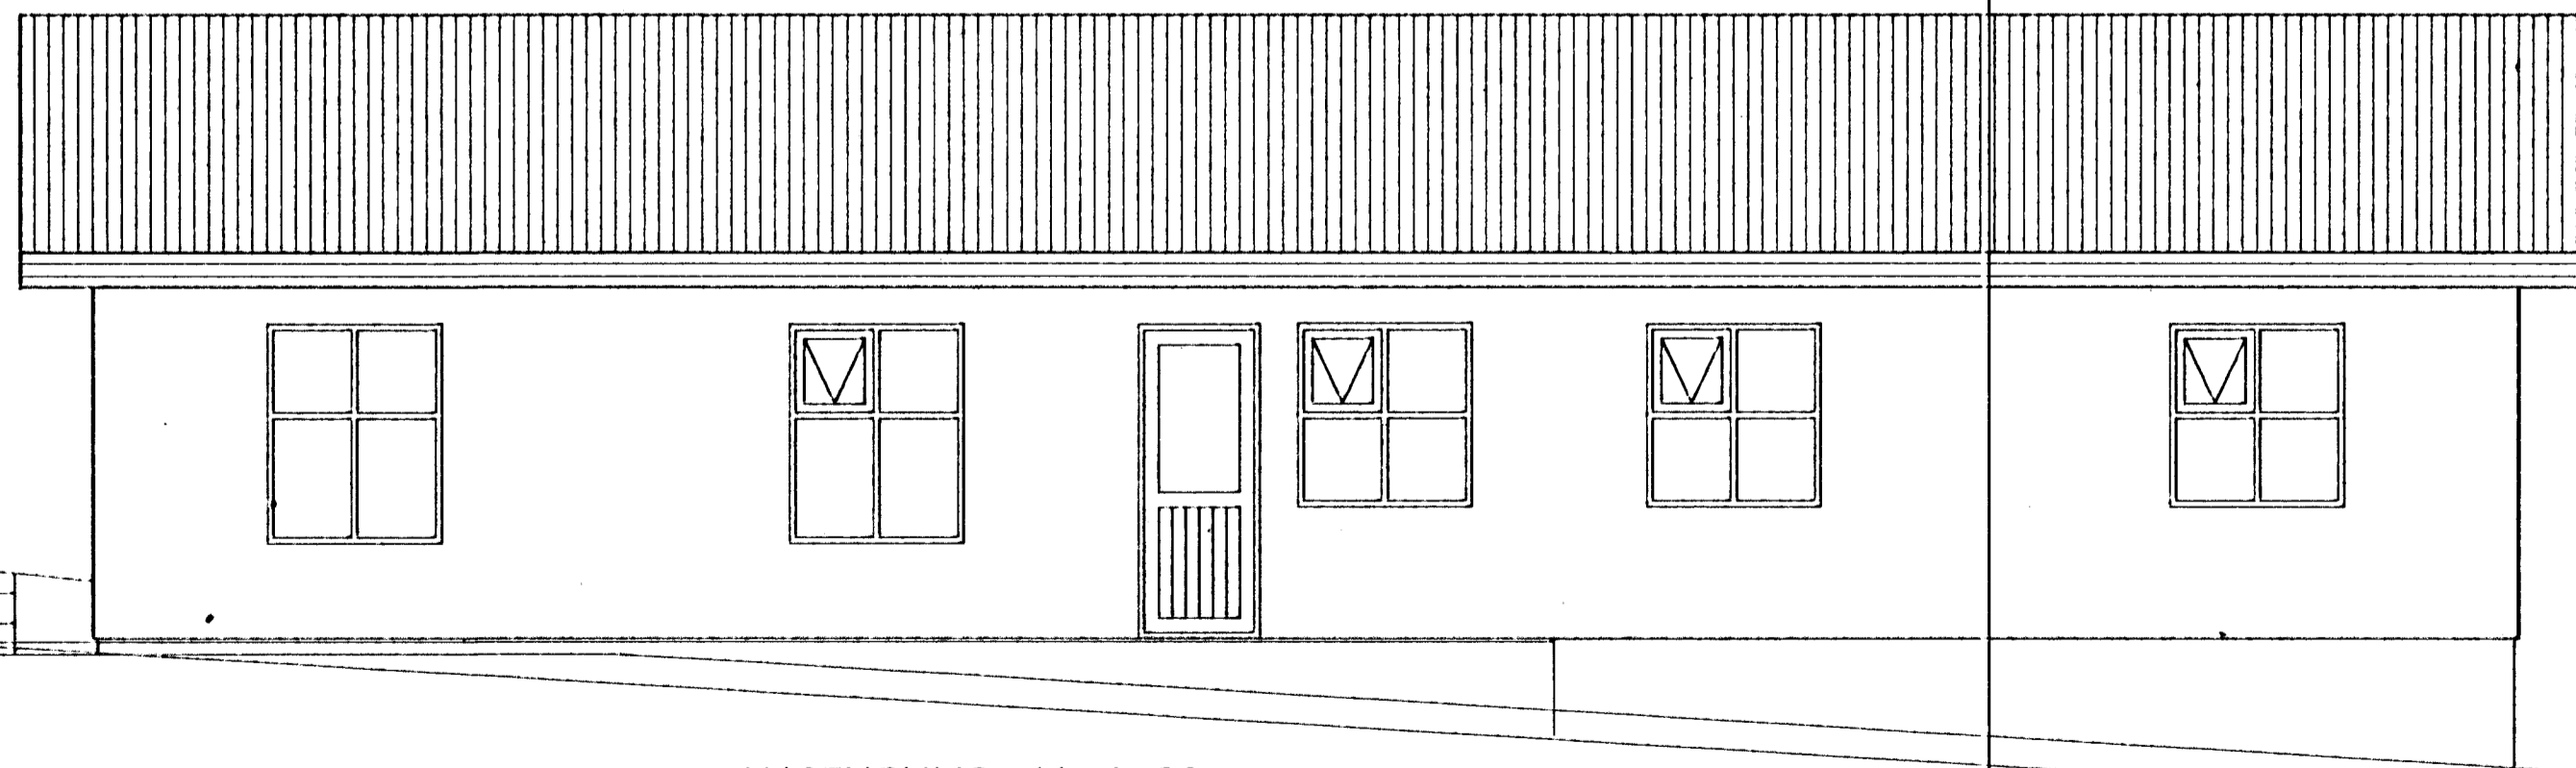

AUSTURHLIÐ, M=1:50



AUSTURHLIÐ, M=1:50

TRÉHÚS MED HVÍTUM STENI-PLÖTUM  
 RAUÐVÍÐUR KJÖRVARI Á GLUGGA, HURDIR OG VINDSKEIDAR  
 RAUTT ÞAK  
 SORÞGÆYMSLAN ER FORSTEYPT EINING, HVÍTMÁLUD

Byggingafultrúi Hafnarfjarðar  
 Afgreitt þann  
 02. JUNÍ 1997  
 Sigurbjartur Halldórsson

TEIKNISTOFA AGNARS MAGNÚSSONAR  
 ARNARHRAUNI NR.47, HAFNARFIRÐI. SÍMI: 565-1412

FURUHLIÐ NR. 14	TEIKNING NR. A37-4-3
M = 1:50	HAFNARFIRÐI Í MARS 1997
ÓPLT	
<i>Agnes Magnússon</i>	
BYGGINGAVERKFRÆÐINGUR FVÍ OG BYGGINGATEKNIFRÆÐINGUR	