



SUDURHLIÐ, M=1:50

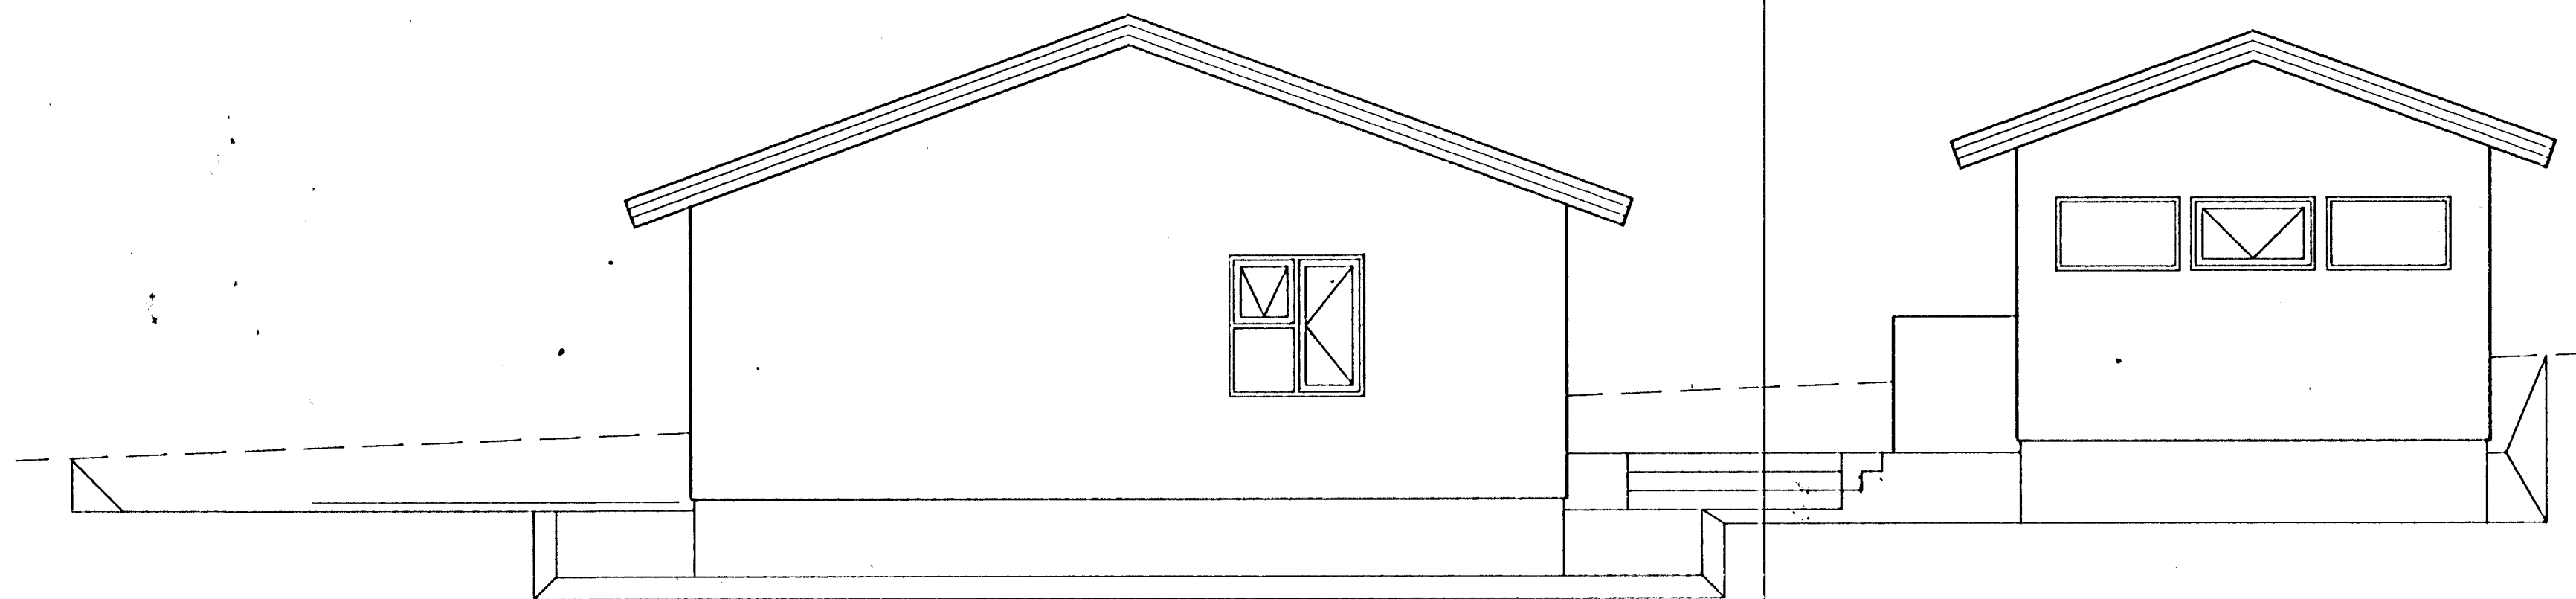

NORÐURHLIÐ, M=1:50

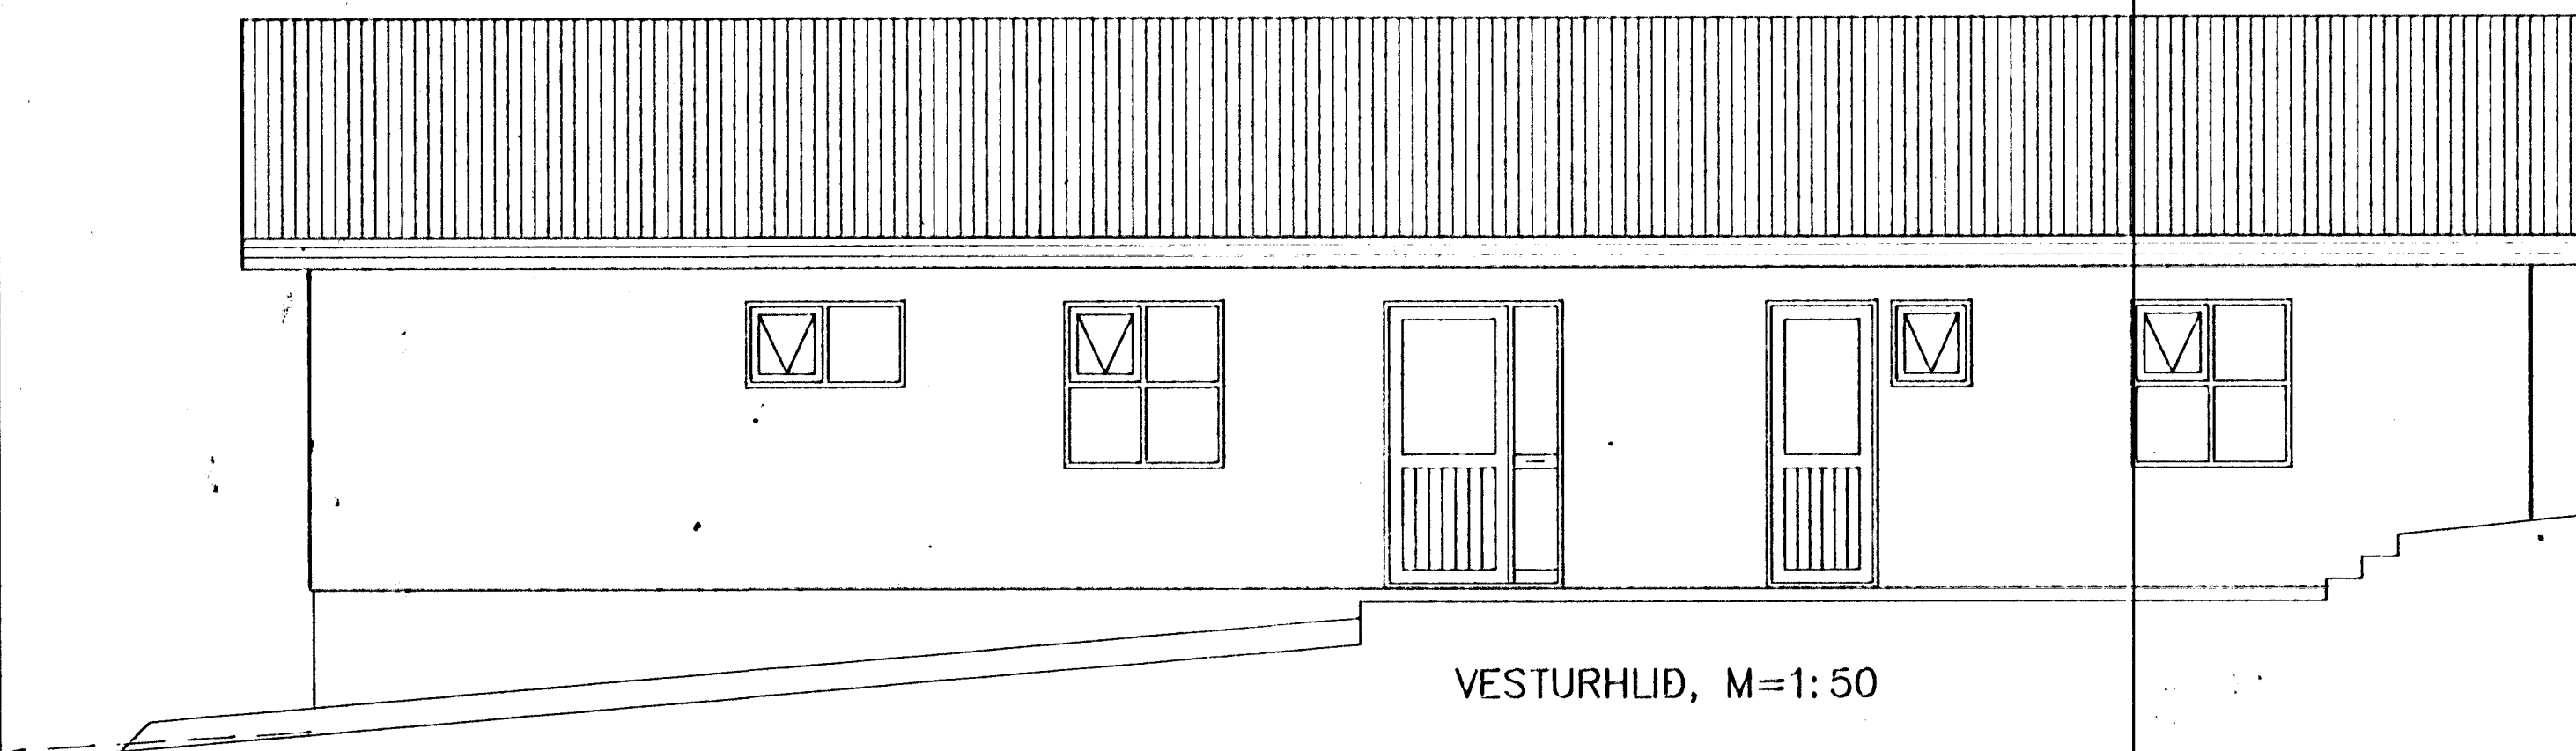


VESTURHLIÐ, M=1:50

TRÉHÚS MED HVÍTUM STENI-PLÖTUM  
 RAUÐVÍÐUR KJÖRVARJ Á GLUGGA, HURDIR OG VINDSKEIDAR  
 RAUTT ÞAK  
 SORPGEYMSLAN ER FORSTEYPT EINING, HVÍTMÁLUD

Byggingafultrúi Hafnarfjarðar  
 Afgreitt þann  
 02 JUNI 1997  
 Sigurbjartur Halldórsson

TEIKNISTOFA AGNARS MAGNÚSSONAR  
 ARNARHRAUNI NR.47, HAFNARFIRDI. SÍMI: 565-1412

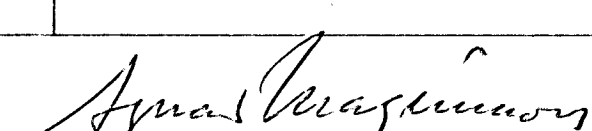FURUHLIÐ NR. 14	TEIKNING NR. A37-4-2
M = 1:50	HAFNARFIRDI 1 MARS 1997
ÓTLIT	
	
BYGGINGAVERKFRÆÐINGUR FVFI OG BYGGINGATEKNIFRÆÐINGUR	