



Inntök samþykkt 27.10.1994
 L.H. RAFVEITU HAFNARFIRÐAR
 Albert Jónsson

HÚSVEITA TENGIST Á FASA S.

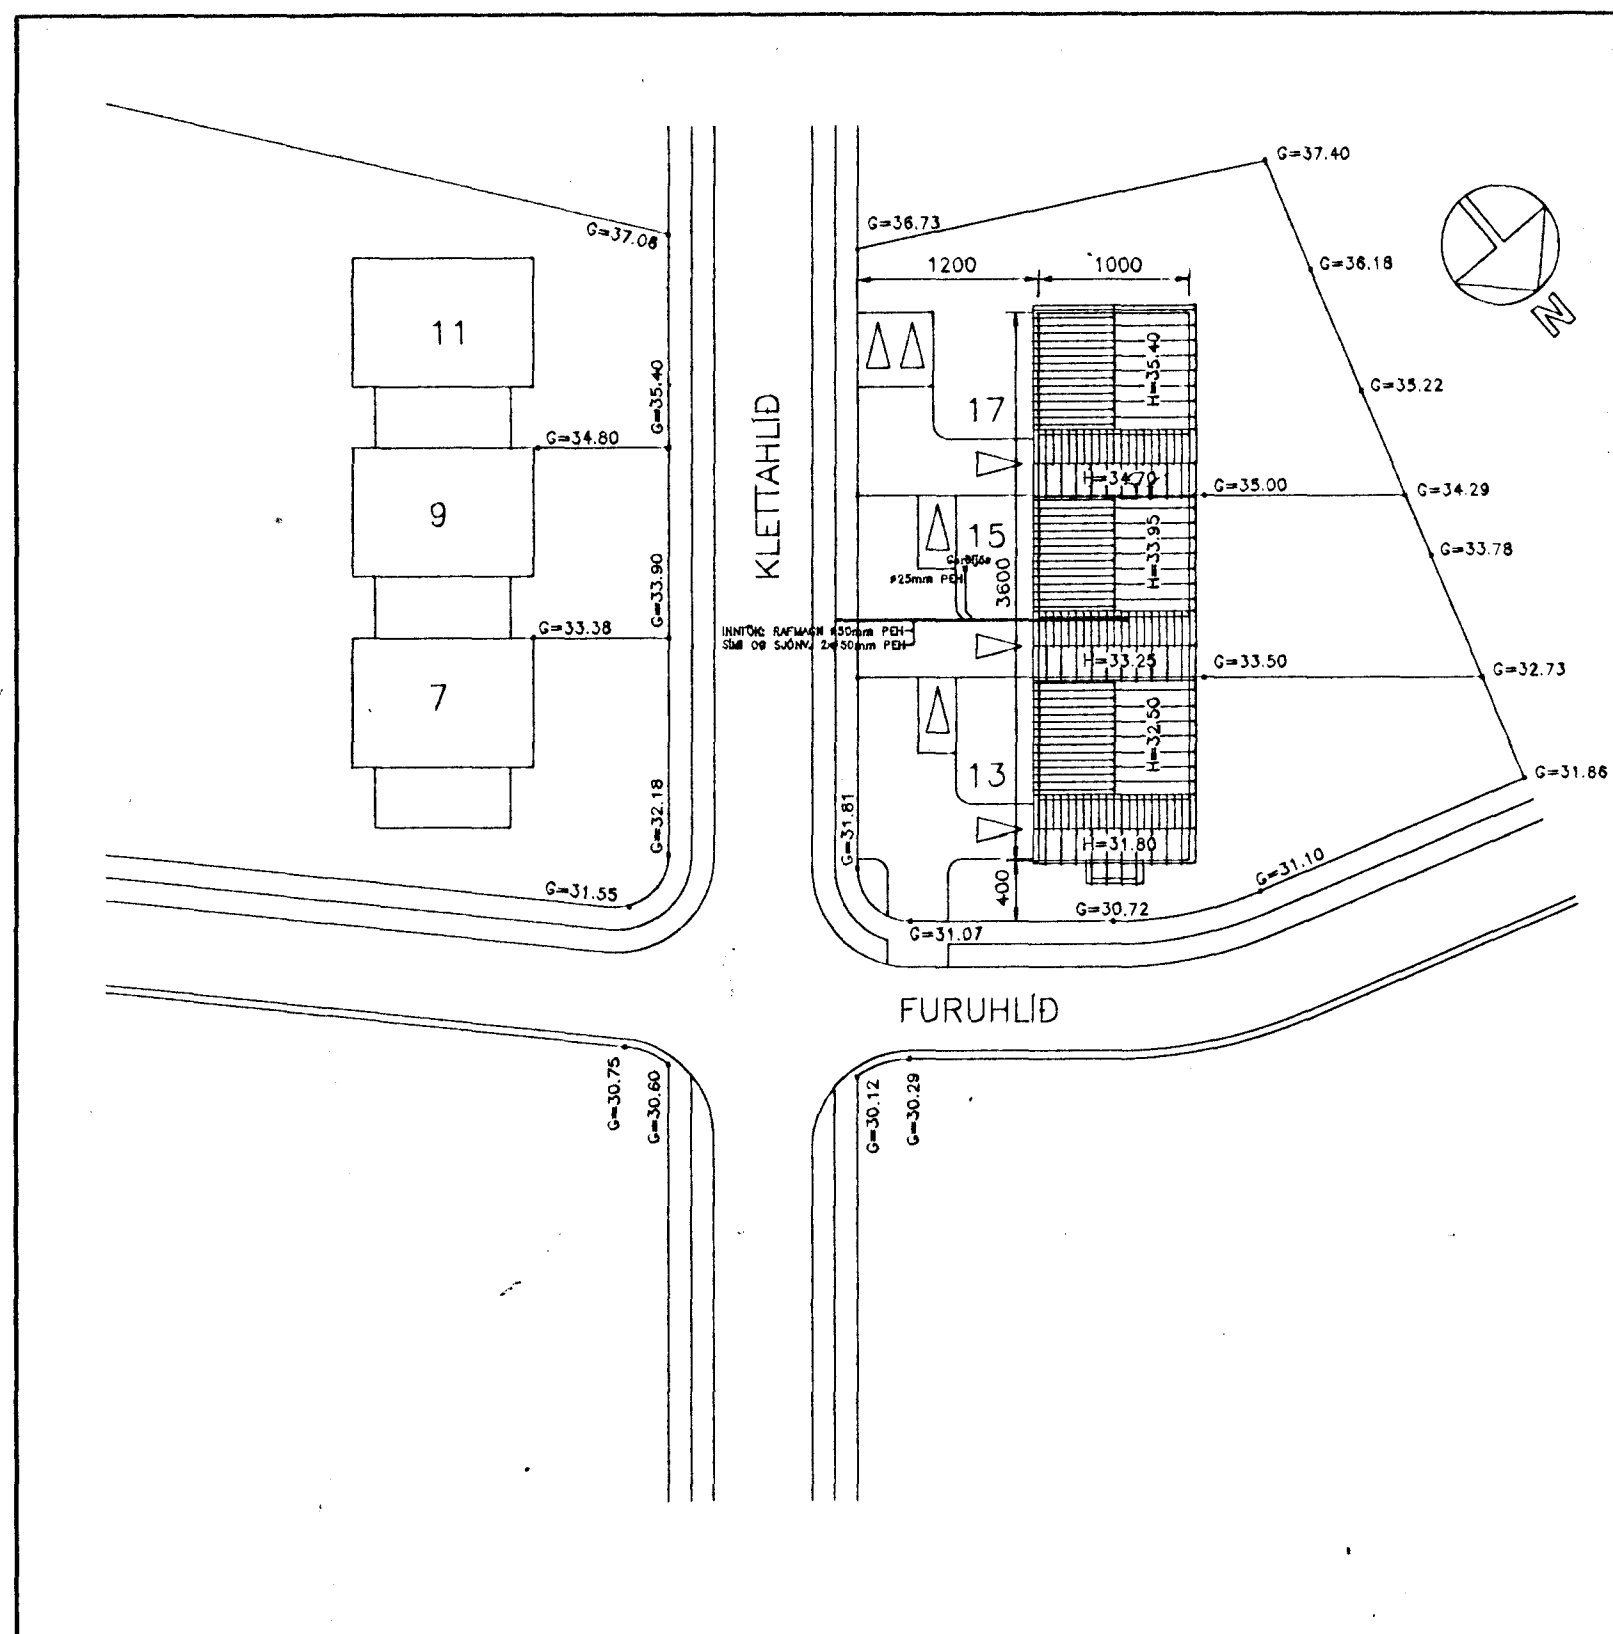

AFSTÖÐUMYND
 M 1:500

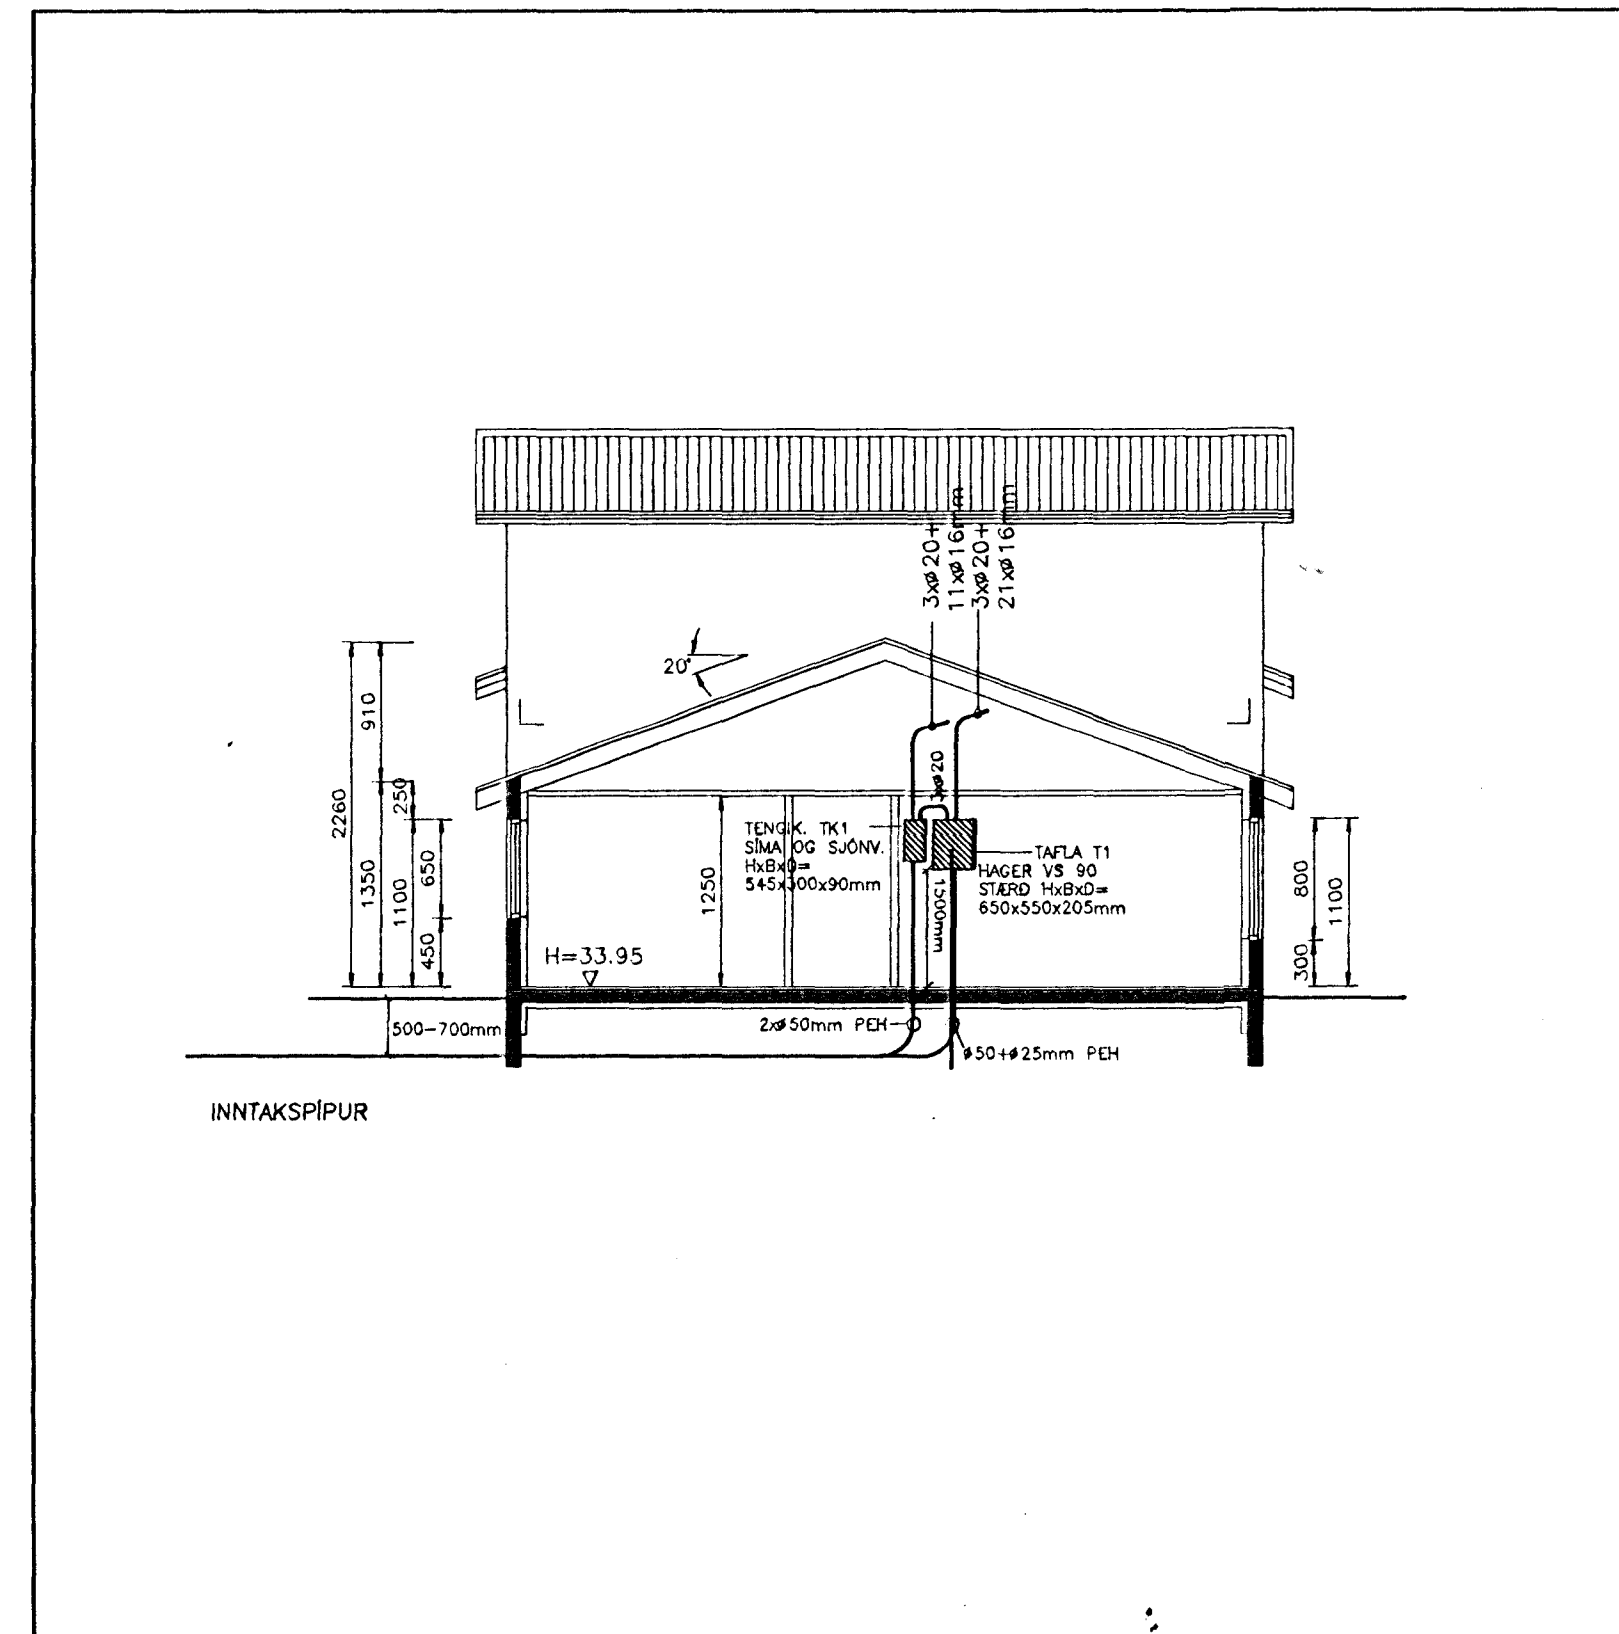

SNID A - A
 M 1:100

TEIKNINGASKRÁ:
 TEIKNINGA- BLAD- NÚMÉR: NÚMÉR:
 19958 A 01
 19959 B 01
 19960 B 02
 19961 B 03
 19962 C 01
 VERKHLUTI:
 AFSTÖÐUMYND OG SNID
 SÖKKULSKAUT OG LAGNIR I JÖRÐU
 1. OG 2. HÆÐ, LAGSPENNA
 1. OG 2. HÆÐ, SMASPENNA
 EINLÍNUMYND TAFLA T1

N:\VINNA\1999\15-A01.DWG 12-06-94 18:00

Kvarði		Breyting D		Breyting C		Breyting B		Breyting A		Verkheiti		Verkhluti/Verknúmer	
1:500 1:100										FURUHLID 15, HAFNARFIRDI		AFSTÖÐUMYND OG SNID	
cm 0 1 2 3 4 5 6 7 8 9 10 11 12 13 14 15 16 17		Hannað		Teiknað		Yfirfarið		Dags.		Samp.		Teikningarnúmer	
		Ásgeir A.		Ásgeir A.				12.06.94				Blað nr.	
										Ásgeir Arnbjörnsson		19958	
										Rafteknir IFFI s-54123		A 01	
										Hjallabraut 17, Hafnarfirði		Breyting	

3221