


Sambykkt á fundi bygginga-
nefndar þ. 7/2. 1993.
BYGGINGAFULLTRÚINN
I HAFNARFIRÐI
Sigrún Keldu

FURUHLÍÐ 16 HAFNARFIRÐI

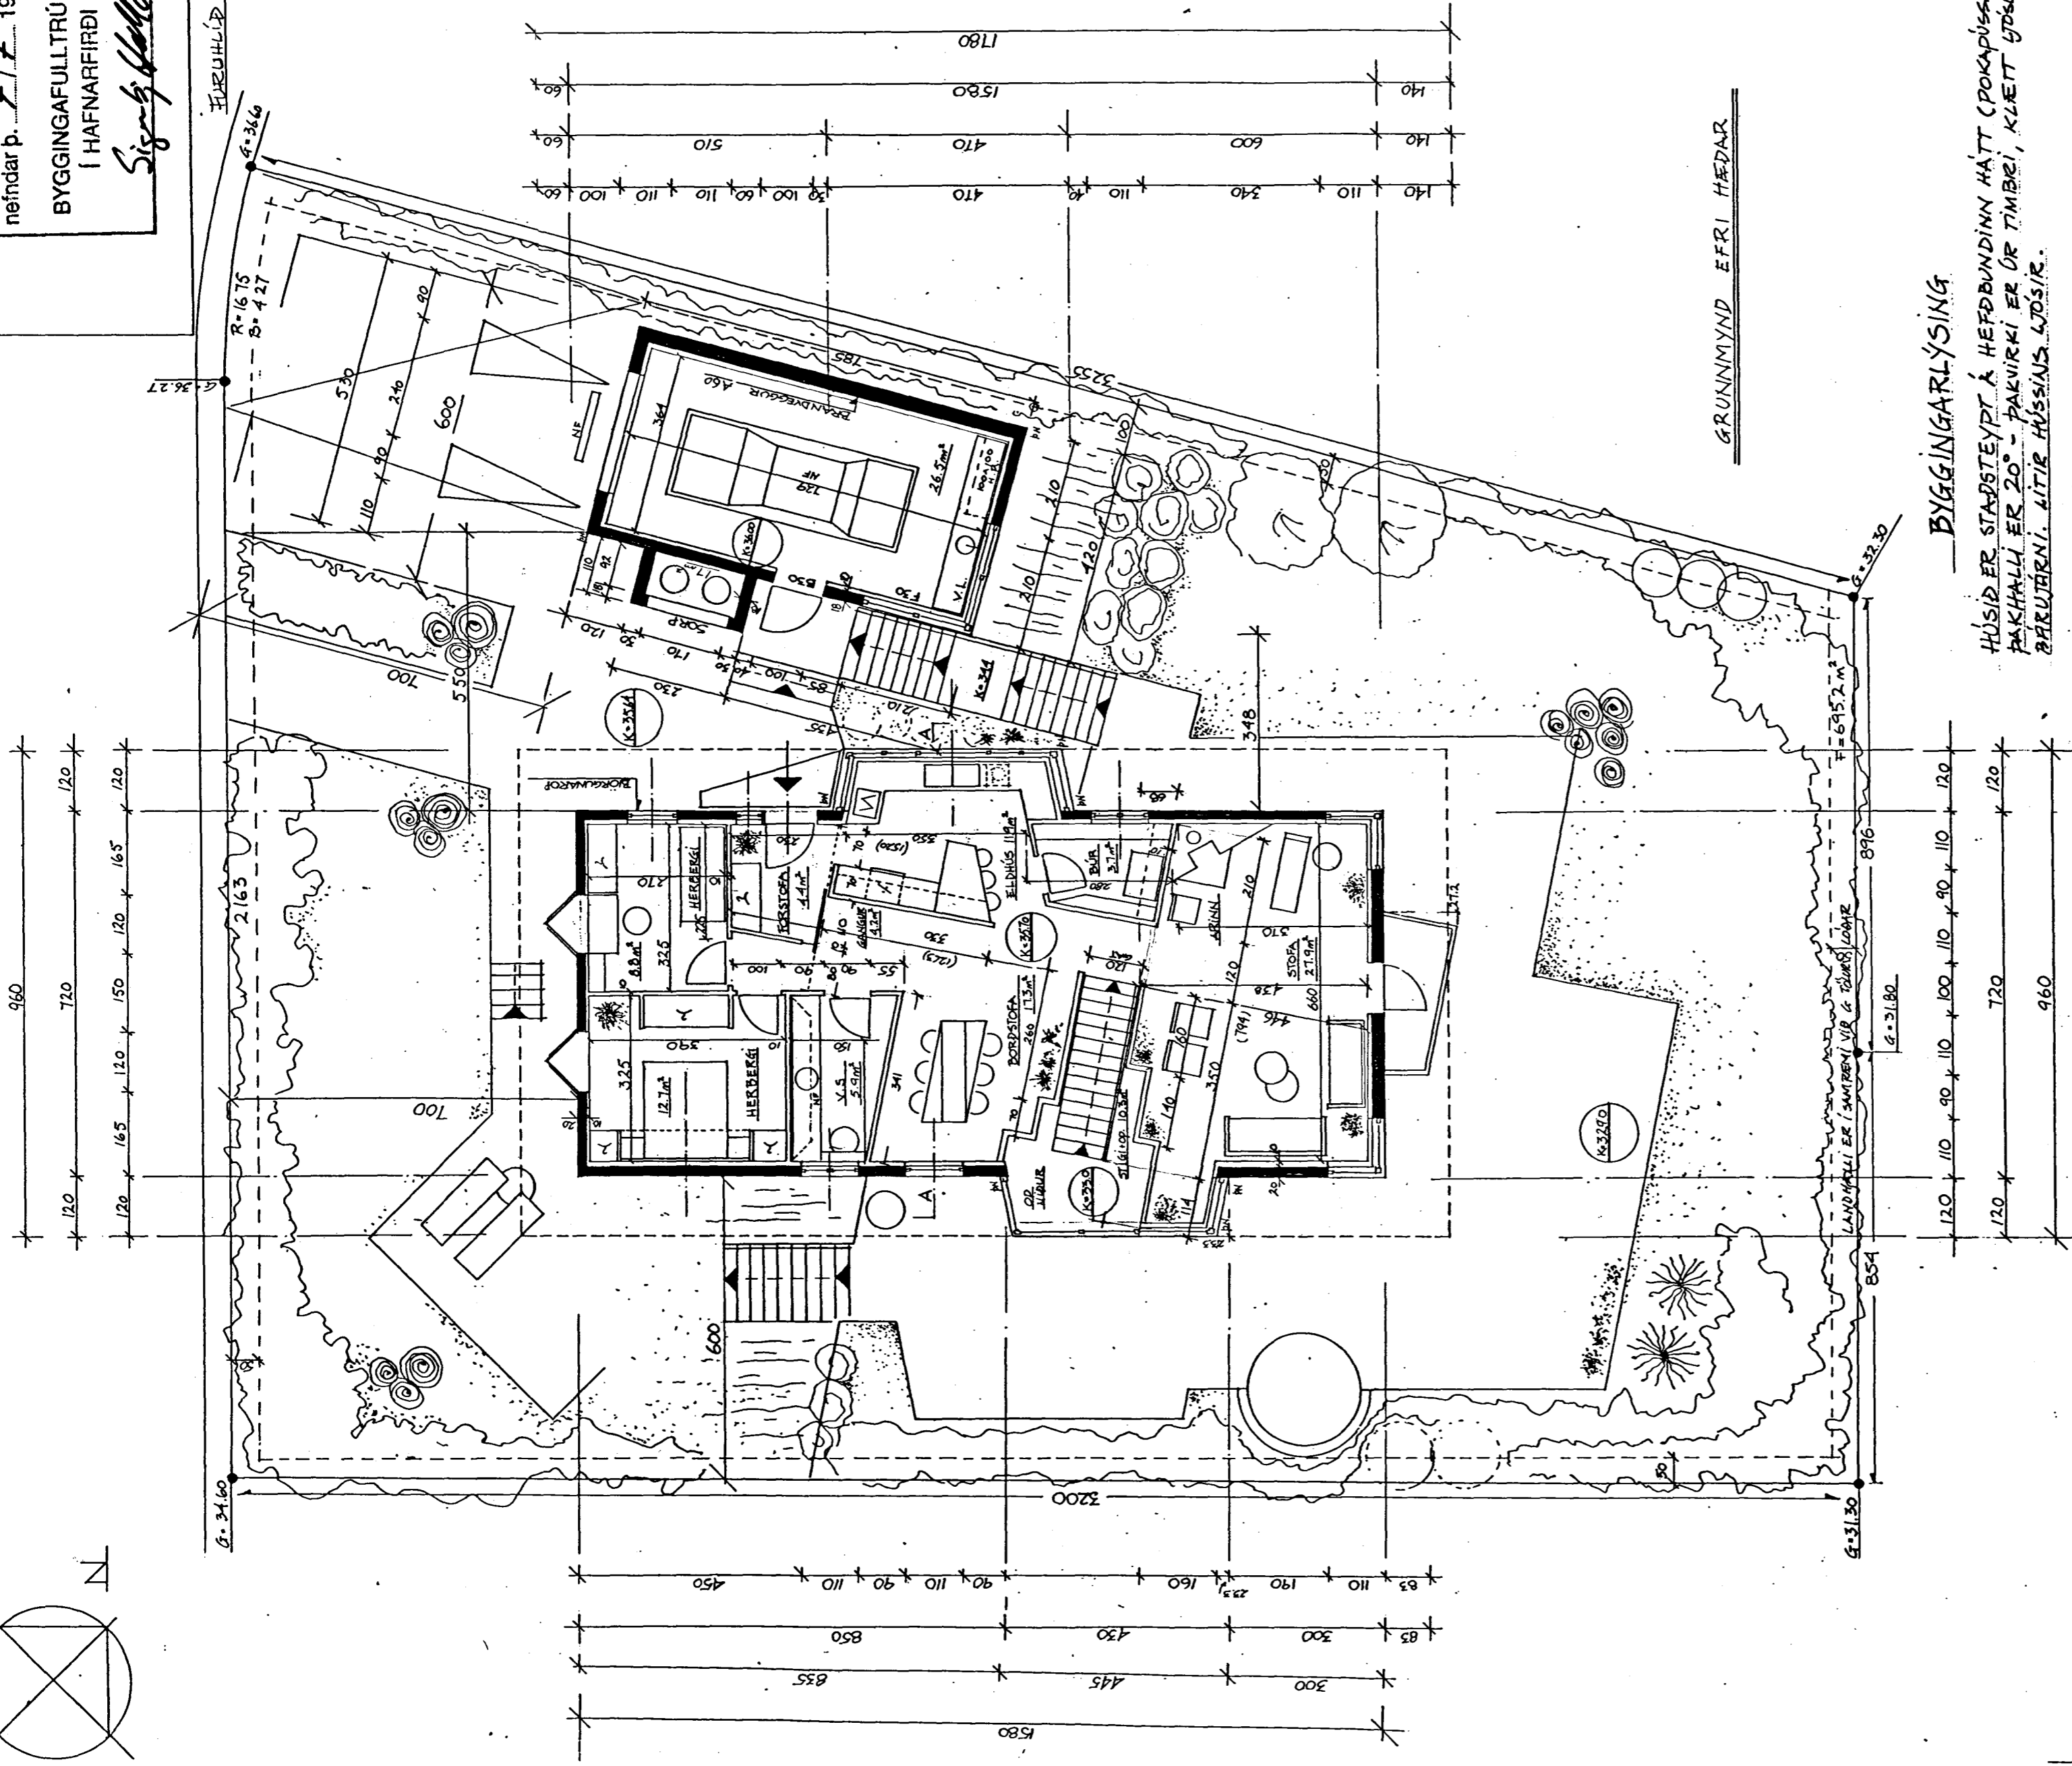

GRUNNMYND EFRI HEDAR

BYGGINGARLÝSING

HÚSÍÐ ER STAÐSTEYPT Á HEFÐBUNDINN HÁTT (ÞOKAÞÚSSAÐ).
ÞAKHALLI ER 20° - ÞAKVIKI ER ÚR TIMBERI, KLEIT 100W
ÞARUBERNI. LITIR HÚSSINS 4.10SIR.

KÖNNUNARTÓLUK EINSTAKRA BYGGINGAHLUTA SKULU VEGA
I SAMREMI VIÐ ÍST. 66 LR. LOFTRESTING.

BRÚTÓ FLATARMÁL ÍBÚÐAR, EFRI HED


BRÚTÓ FLATARMÁL ÍBÚÐAR, EFRI HED	124.2 m ²
NEDRI HED	74.9 m ²
BÍLGÆMISLU	33.0 m ²
SÖRÐ	2.5 m ²
	234.6 m ²

NETTÓ FLATARMÁL ÍBÚÐAR, EFRI HED

NETTÓ FLATARMÁL ÍBÚÐAR, EFRI HED	107.1 m ²
NEDRI HED	62.6 m ²
BÍLGÆMISLU	26.5 m ²
SÖRÐ	1.7 m ²
	197.7 m ²

RÚMMÁL

ÍBÚÐAR	625.6 m ³
BÍLGÆMISLU	91.7 m ³
SÖRÐ	3.3 m ³
	720.5 m ³

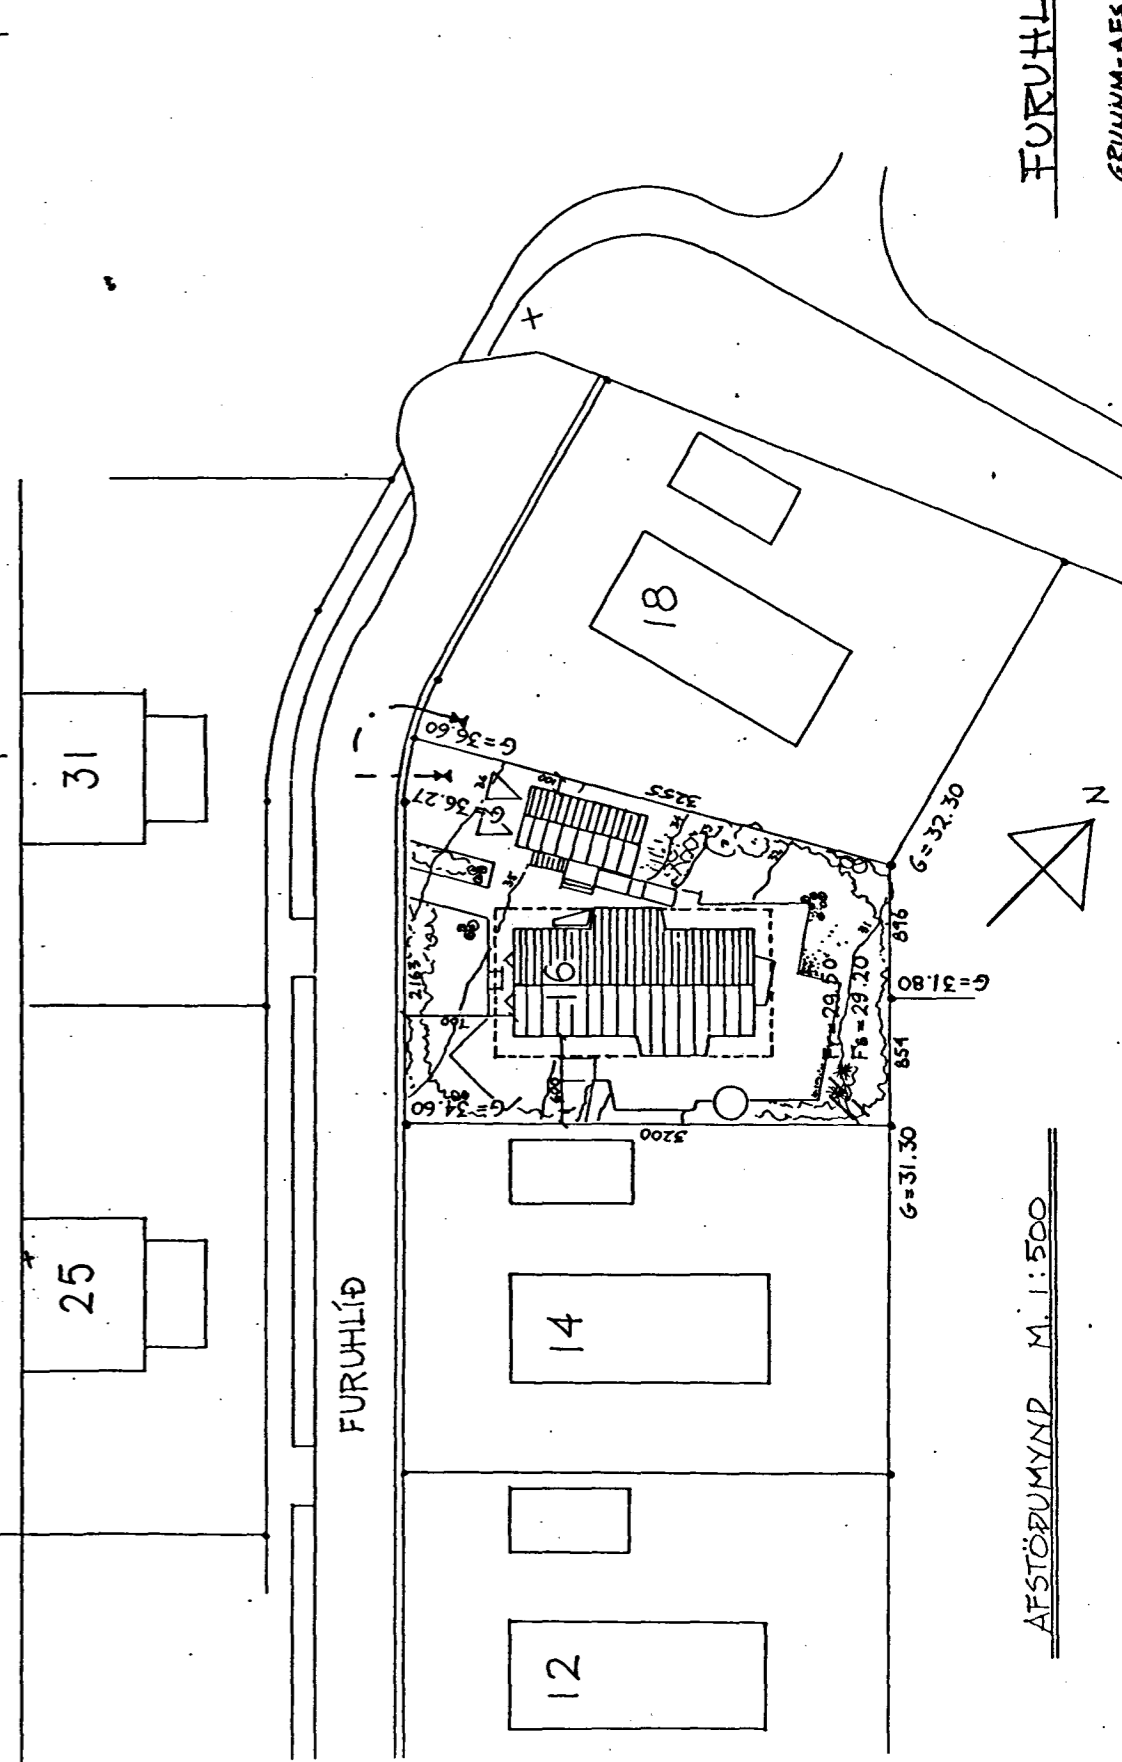

AFSTÖÐUMYND M. 1:500

FURUHLÍÐ 16. HAFNARFIRÐI

GRUNN-ARST.M. MKK. 1:100/1:500 TEIKN. 7. MARS. 1993. I.A.F.3. BREYTT 23. JUNI 93

RAÐNÍÐUR INGÓLFD. ARKITEKT. MELHAGA II. R. S. 626311.

Sigrún Keldu