Sampykkt á fundi bygginga-
nefndar þ. 7/7 1993
BYGGINGAFULLTRÚINN
Í HAFNARFIRÐI

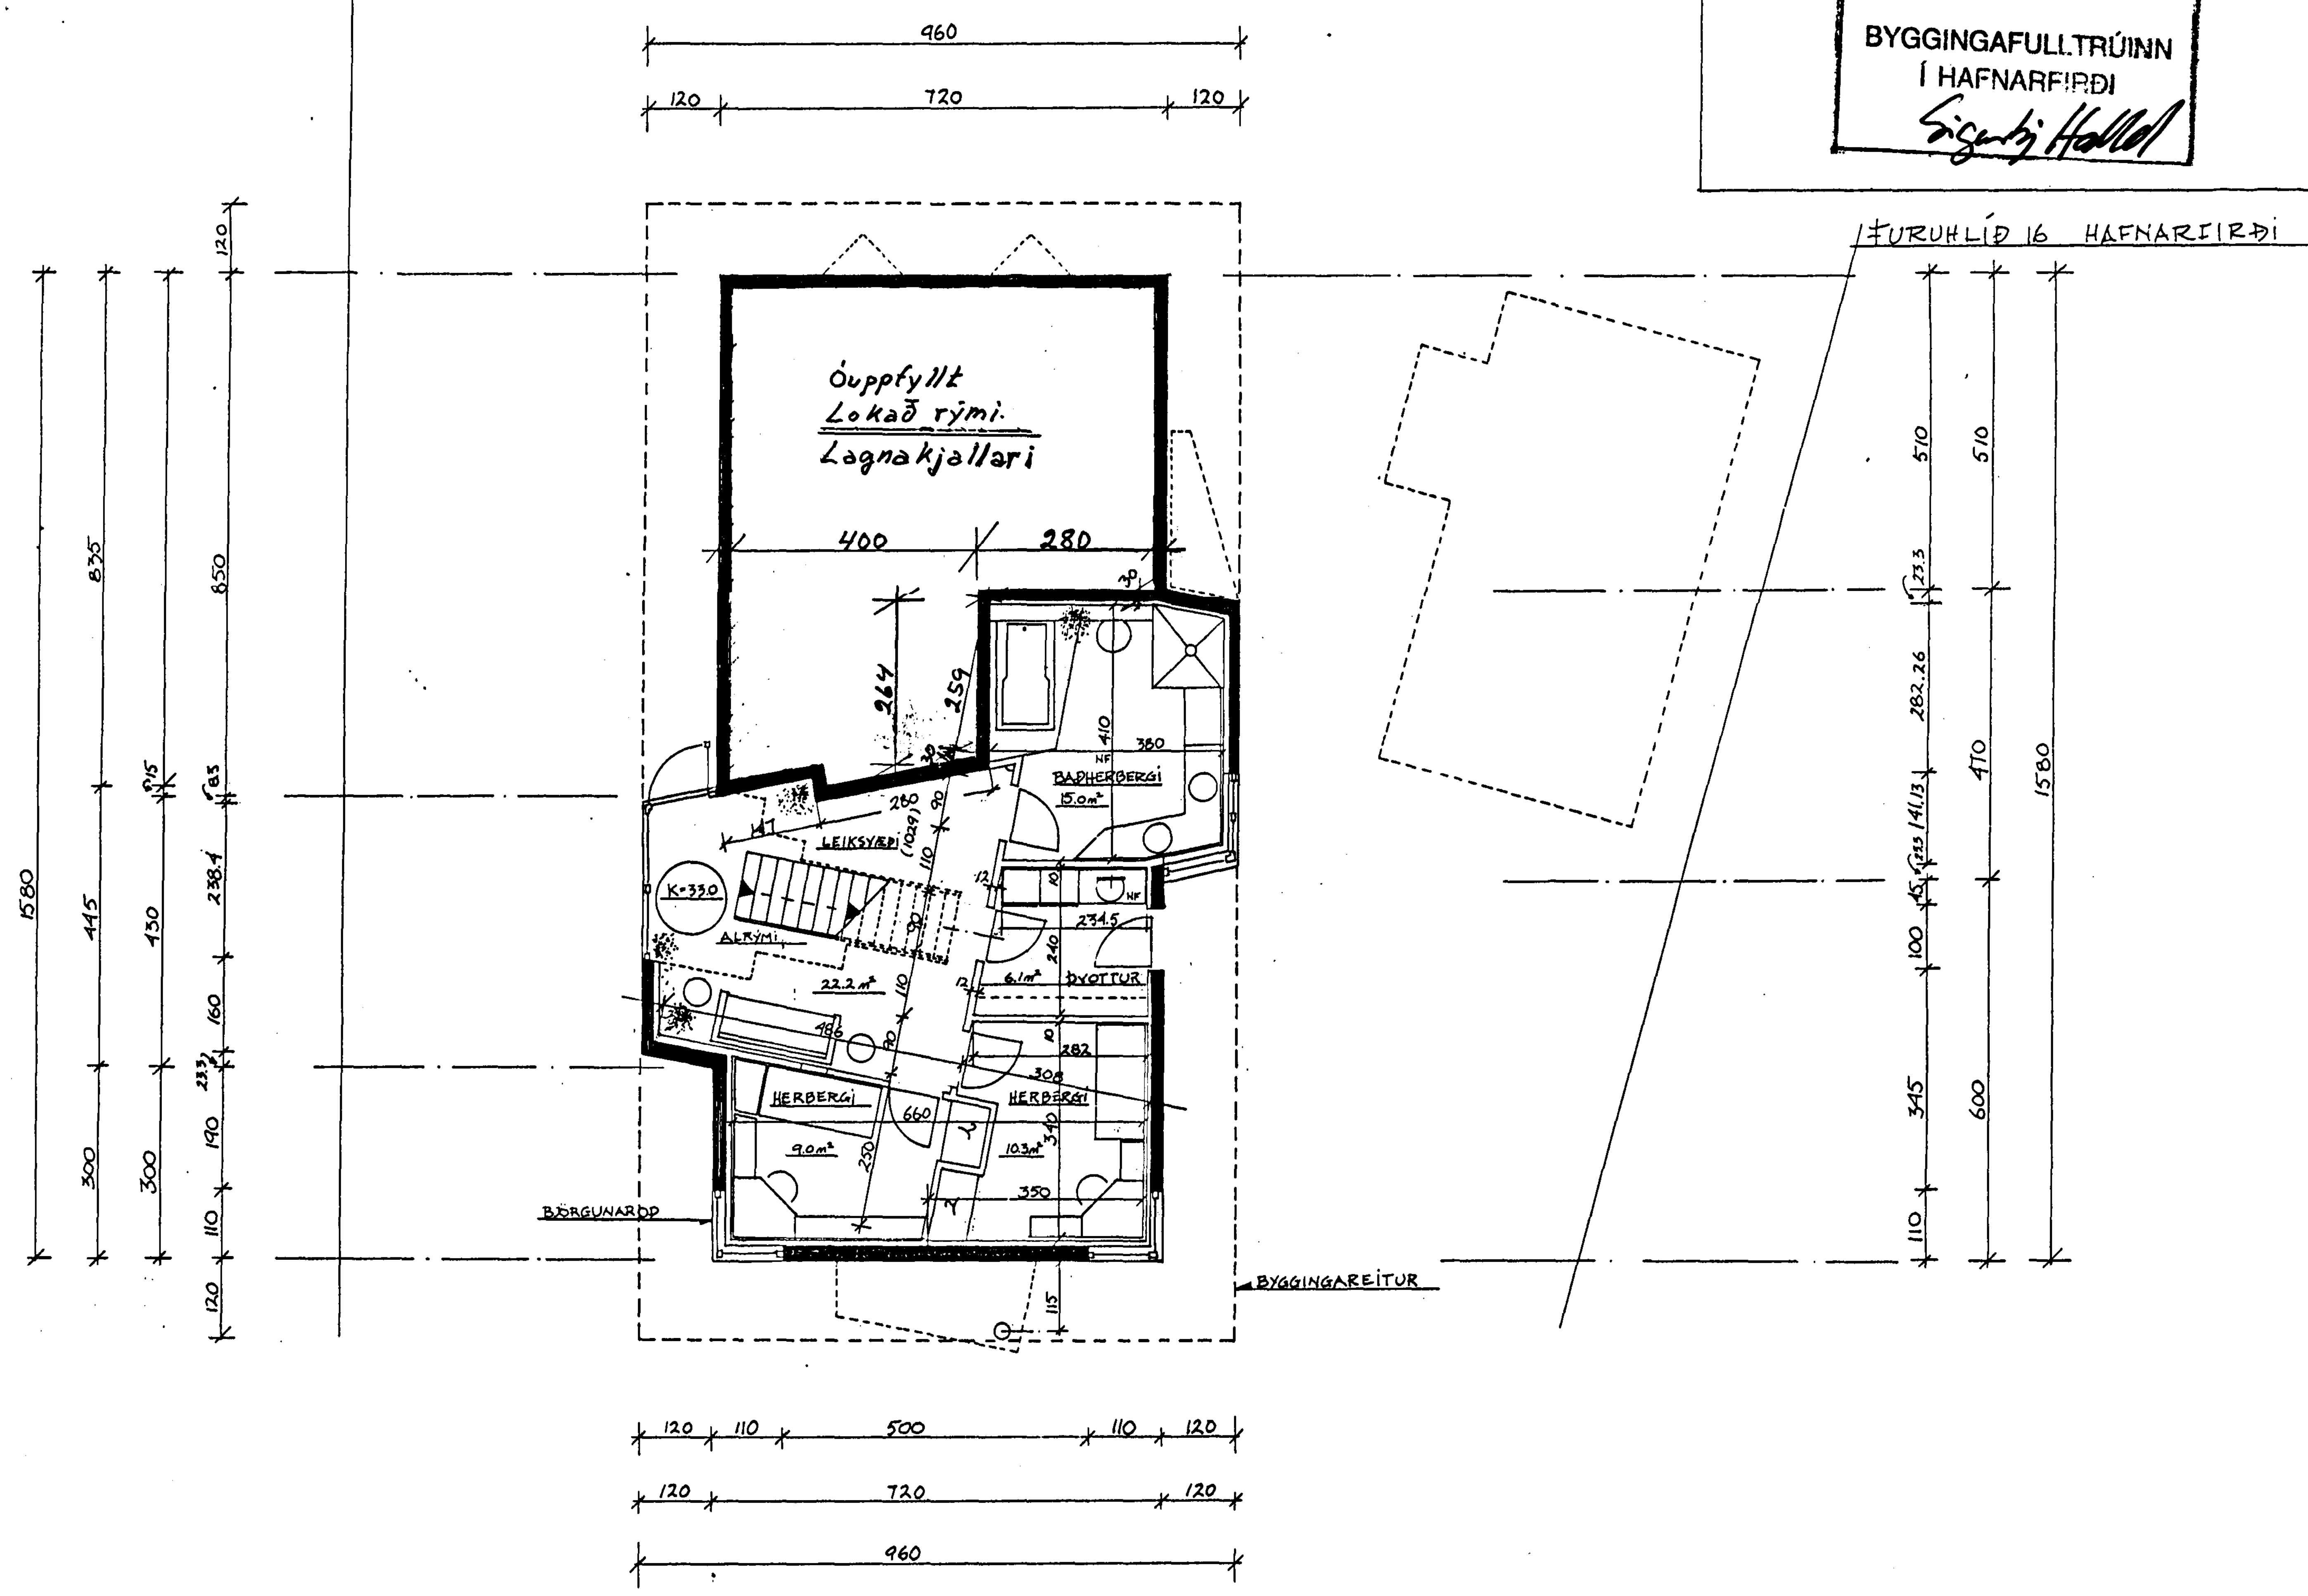

GRUNNMYND NEÐRI HÆÐAR

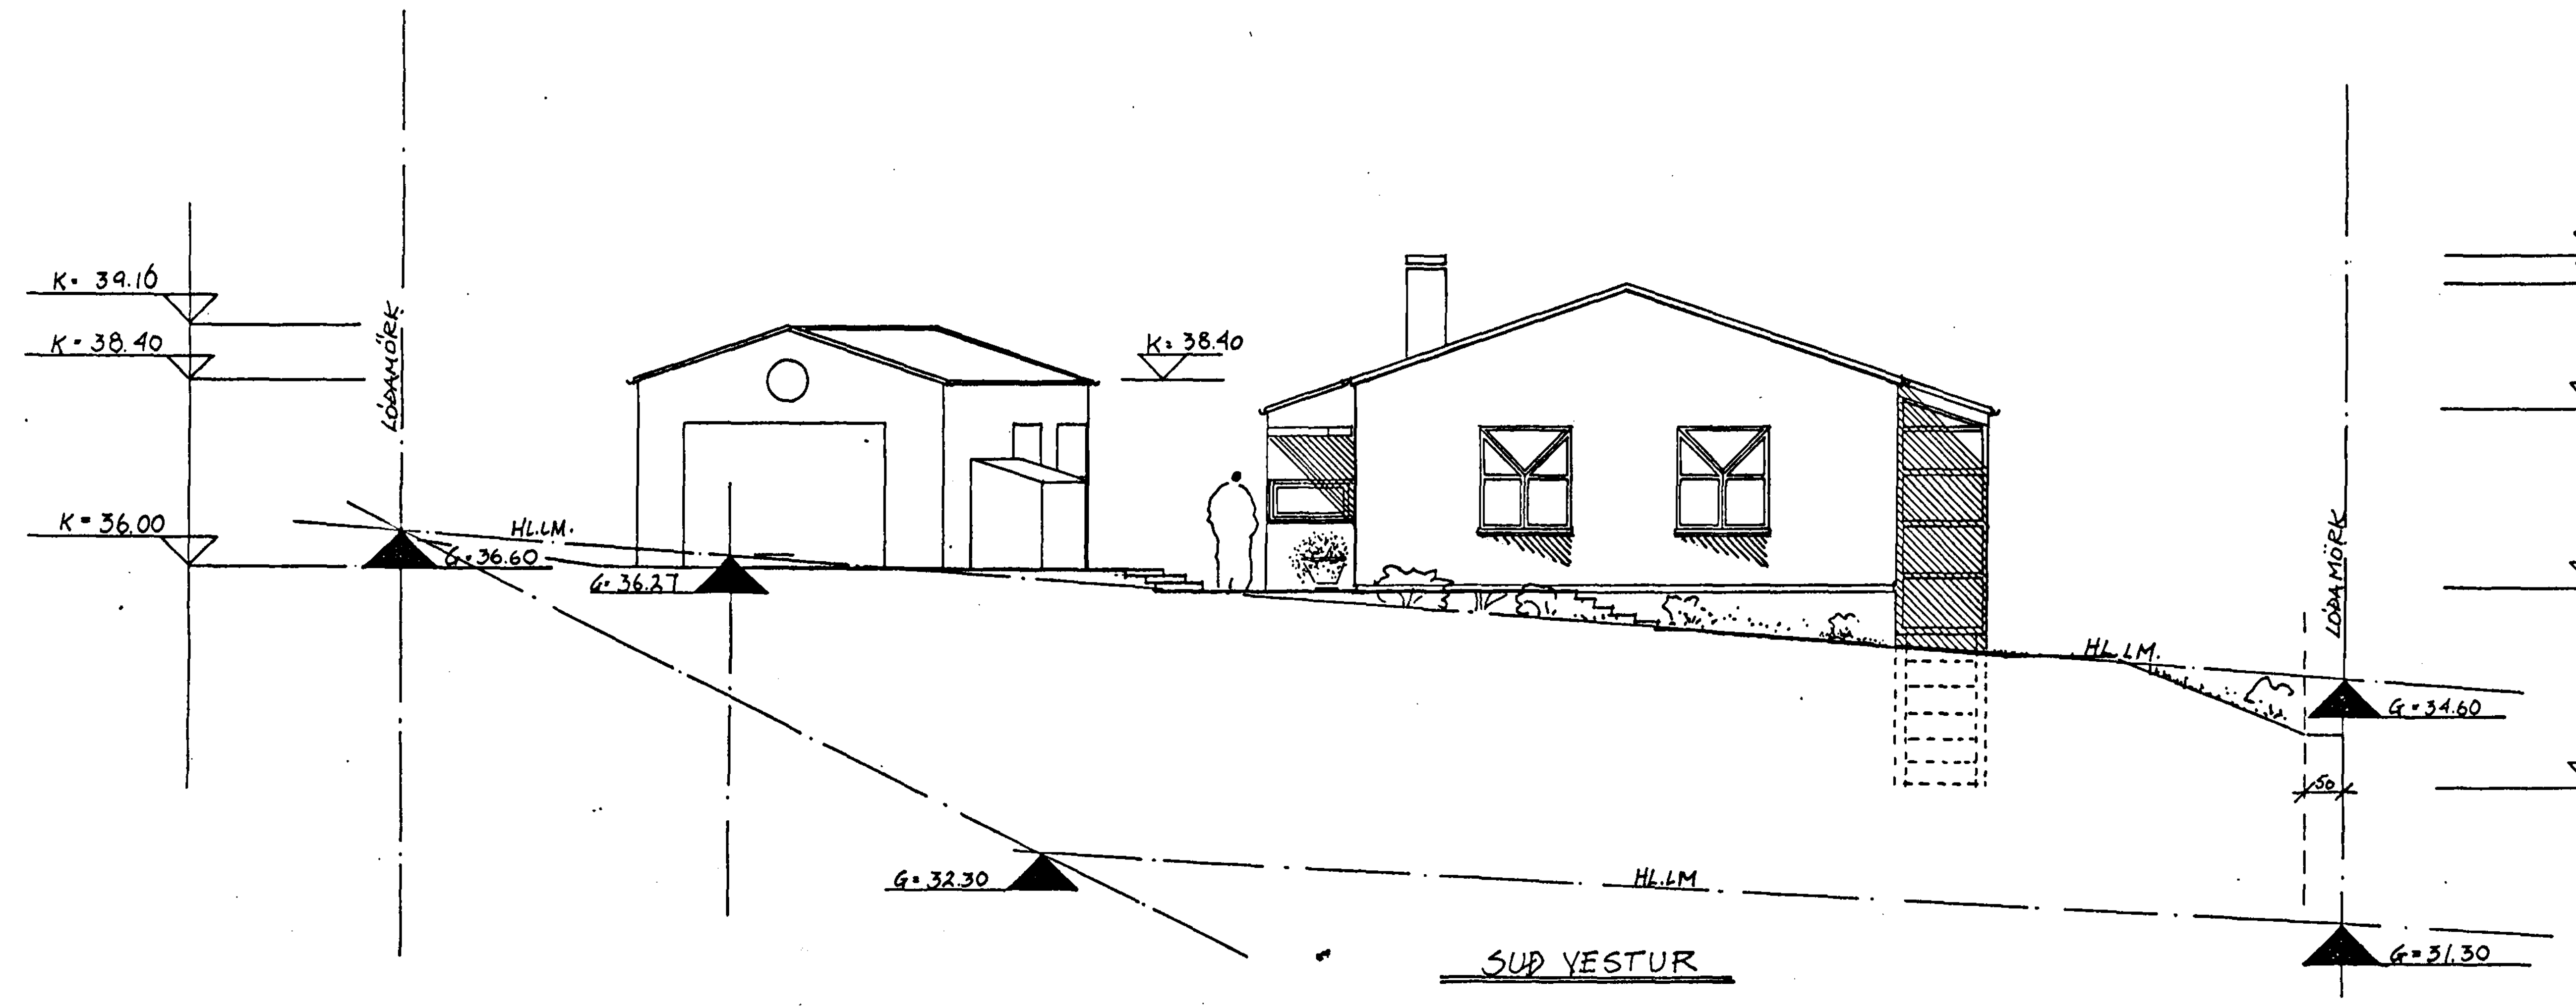

SUÐ VESTUR

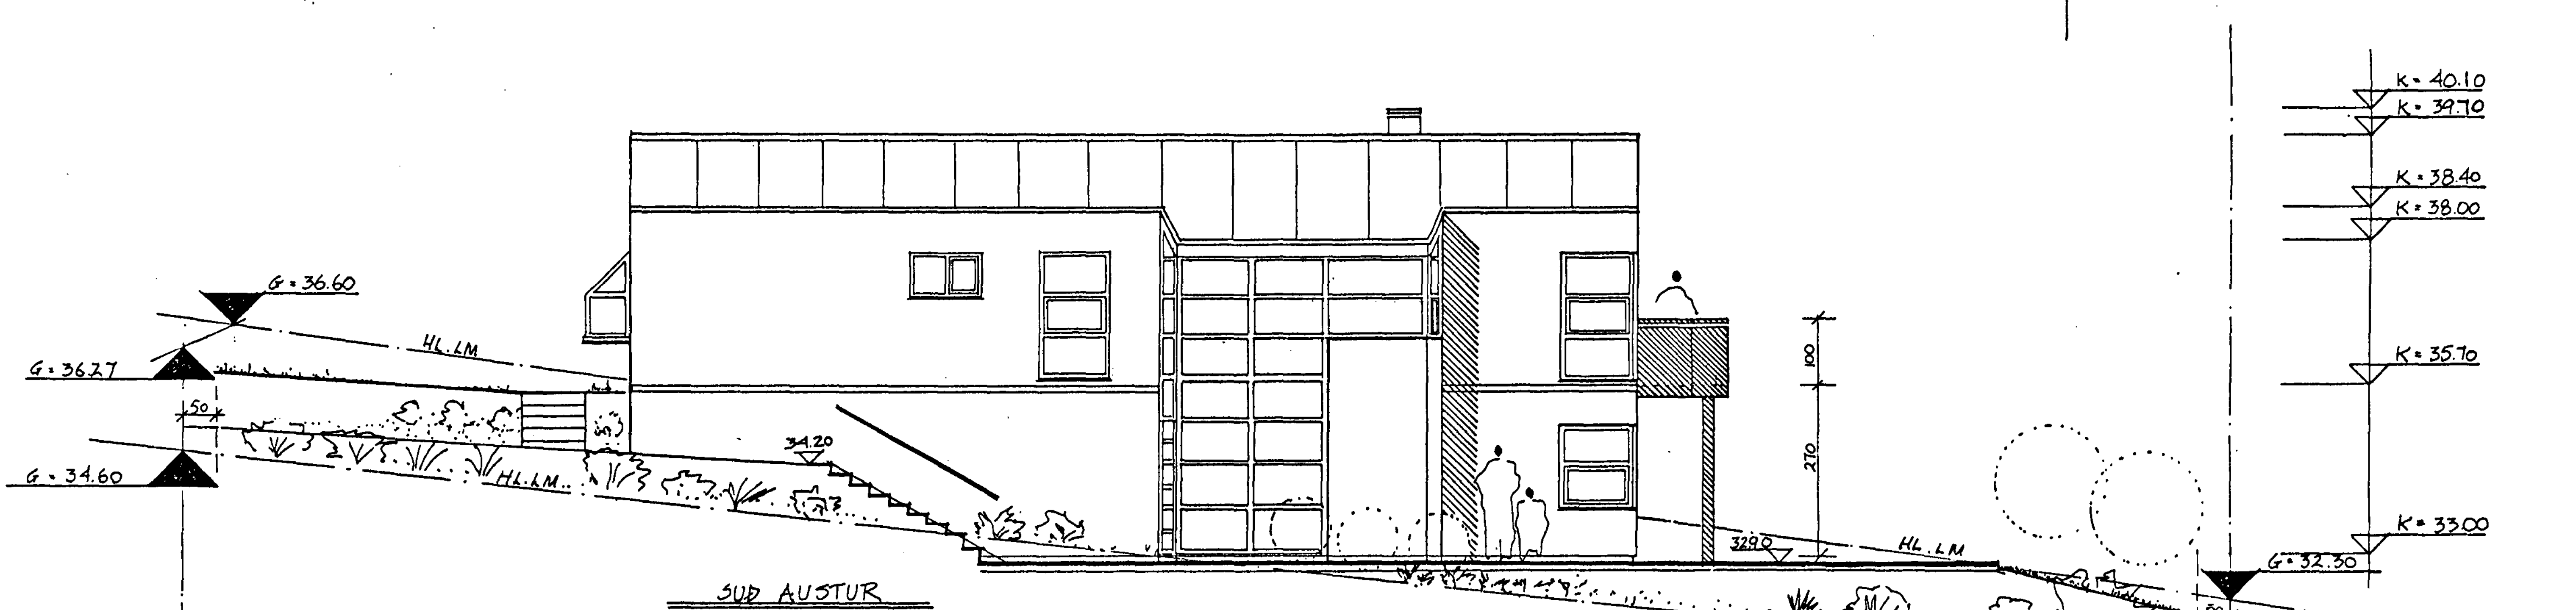

SUÐ AUSTUR

FURUHLÍÐ 16. HAFNARFIRÐI

GRUNNM.- ÚTLIT MKV. 1:100 TEIKN. 7. MARS. 1993 2 AF 3 / BREYTT 23. JÚNÍ '93

RAGNHILDUR INGÓLFSD. ARKITEKT. MELHAGA 11. R. S. 626311.