1. HÆÐ, GRUNNMYND. 1:50

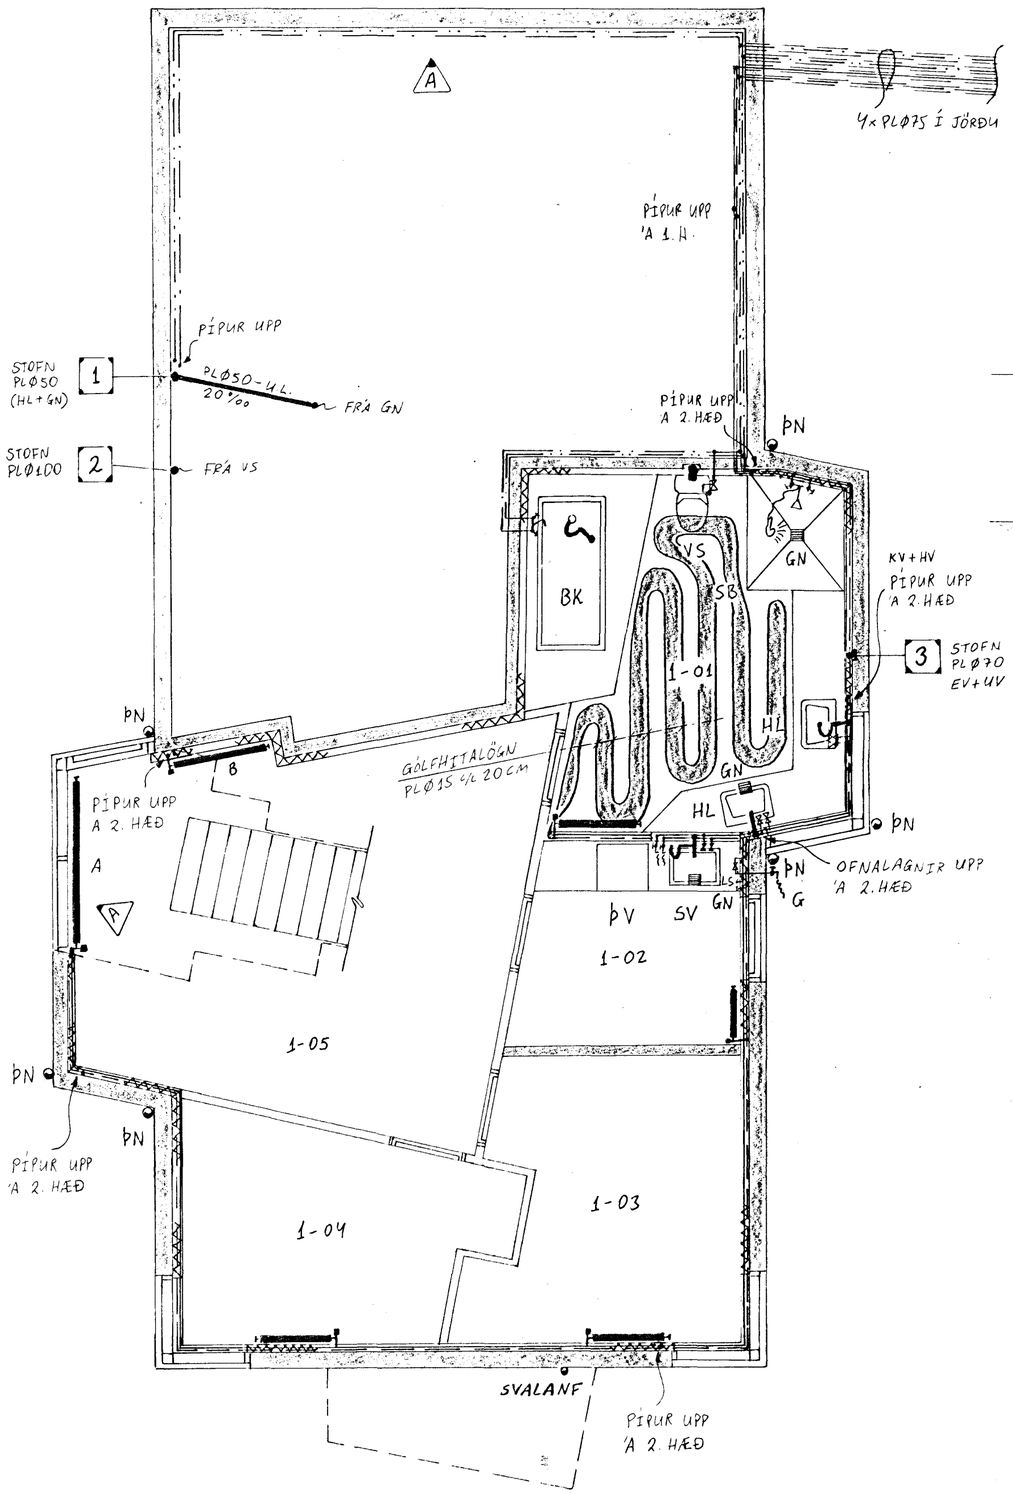

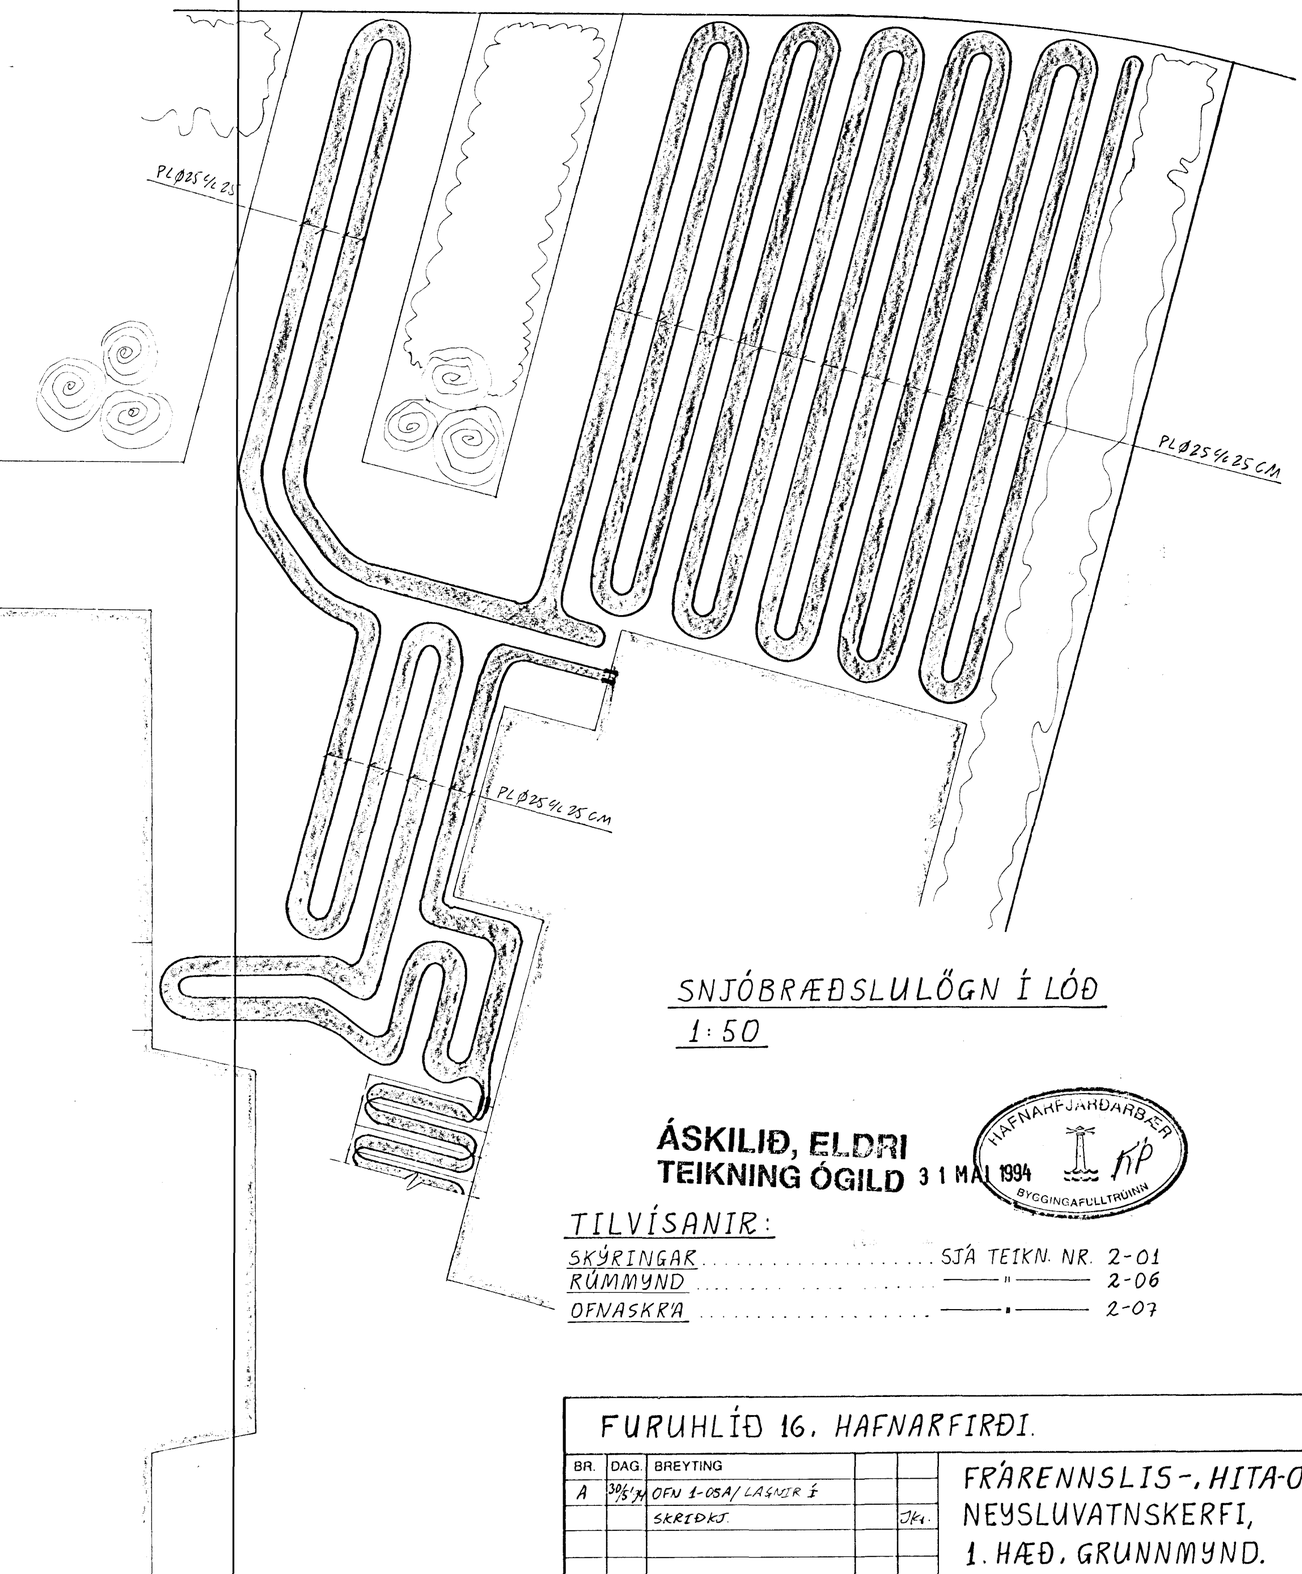

SNJÓBRÆÐSLULÖGN Í LÓÐ
1:50

ÁSKILIÐ, ELDRI TEIKNING ÓGILD 31 MAÍ 1994

HAFNARFJARÐARBÆR BYGGINGAFULLTRÚINN KÞ

TILVÍSANIR:

SKÝRINGAR	SJÁ TEIKN. NR. 2-01
RÚMMYND	— " — 2-06
OFNASKRÁ	— " — 2-07

FURUHLÍÐ 16, HAFNARFIRÐI.

BR.	DAG.	BREYTING		
A	30/5/94	OFN 1-05A/LAGNIR Í		
		SKRIÐKJ.		JK.

FRÁRENNSLIS-, HITA-OG NEYSLUVATNSKERFI, 1. HÆÐ, GRUNNMYND.

JÓN KRISTJÁNSSON
BYGGINGAVERKFRÆÐINGUR FVFÍ
LINDARBERGI 60 - 220 HAFNARFIRÐI
SÍMI 653696

REYKJAVÍK, Þ. 2.4.'93		KVARÐI 1:50		
TEIKN. JK	REIKN. JK	VERK	BL. NR.	BR.
ATH.	SAMÞ.	8	2-04	A