



# FRÁRENNSLISLAGNIR Í JÖRÐU OG GRUNNI


1:20

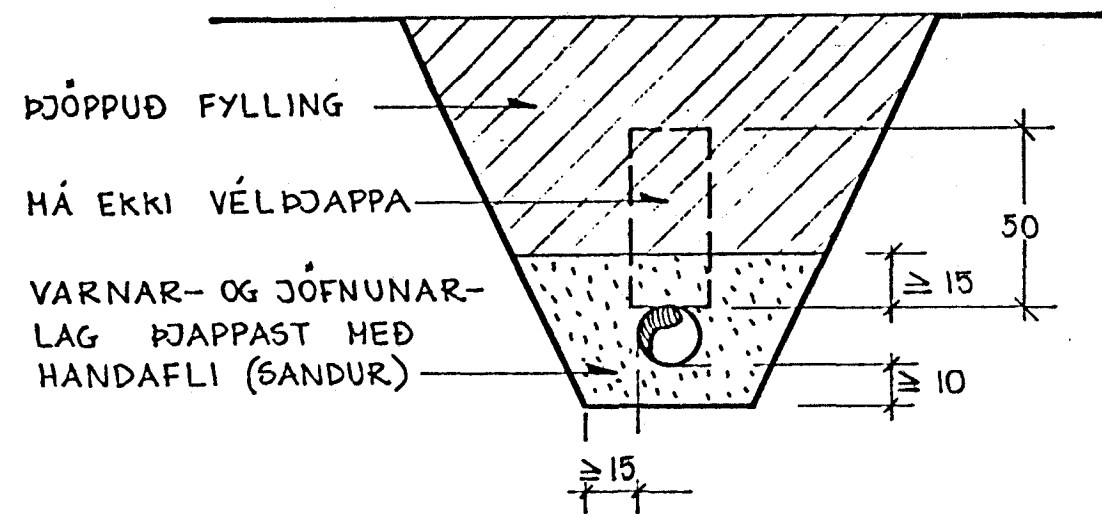

## FRÁRENNSLISLÖGN Í LÓÐ. 1:50

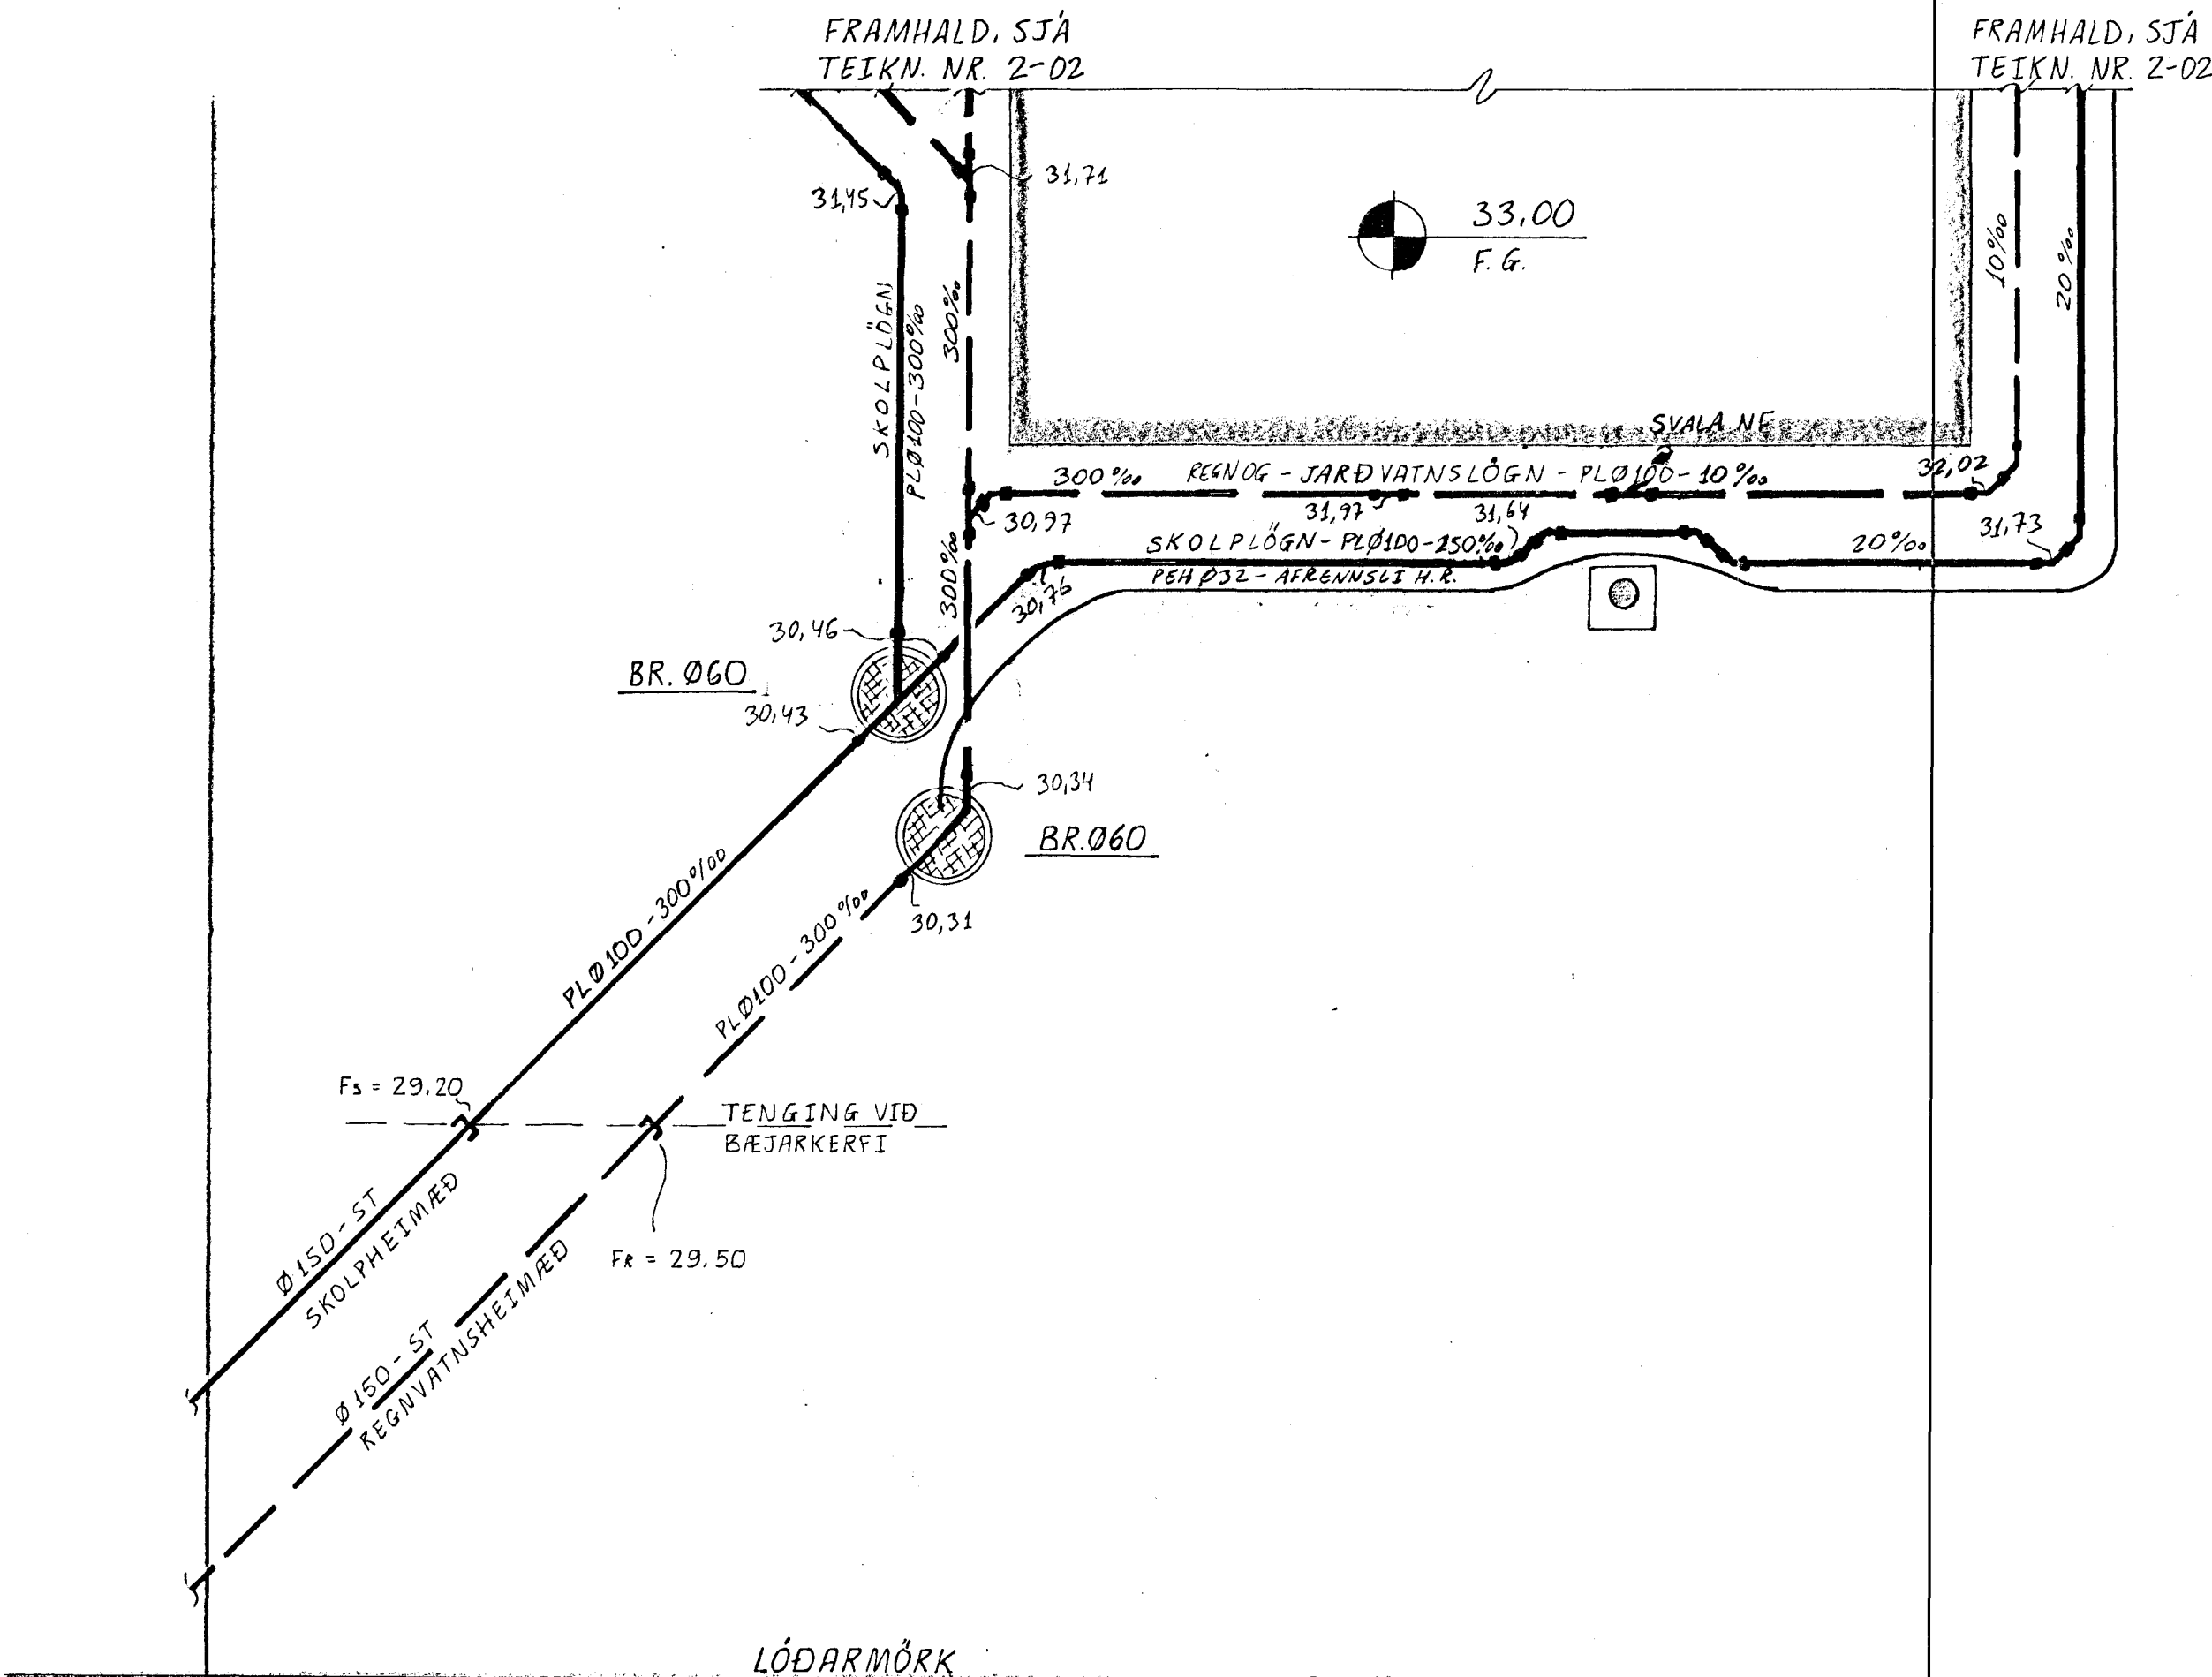


AFSTÖÐUMYND. 1:500

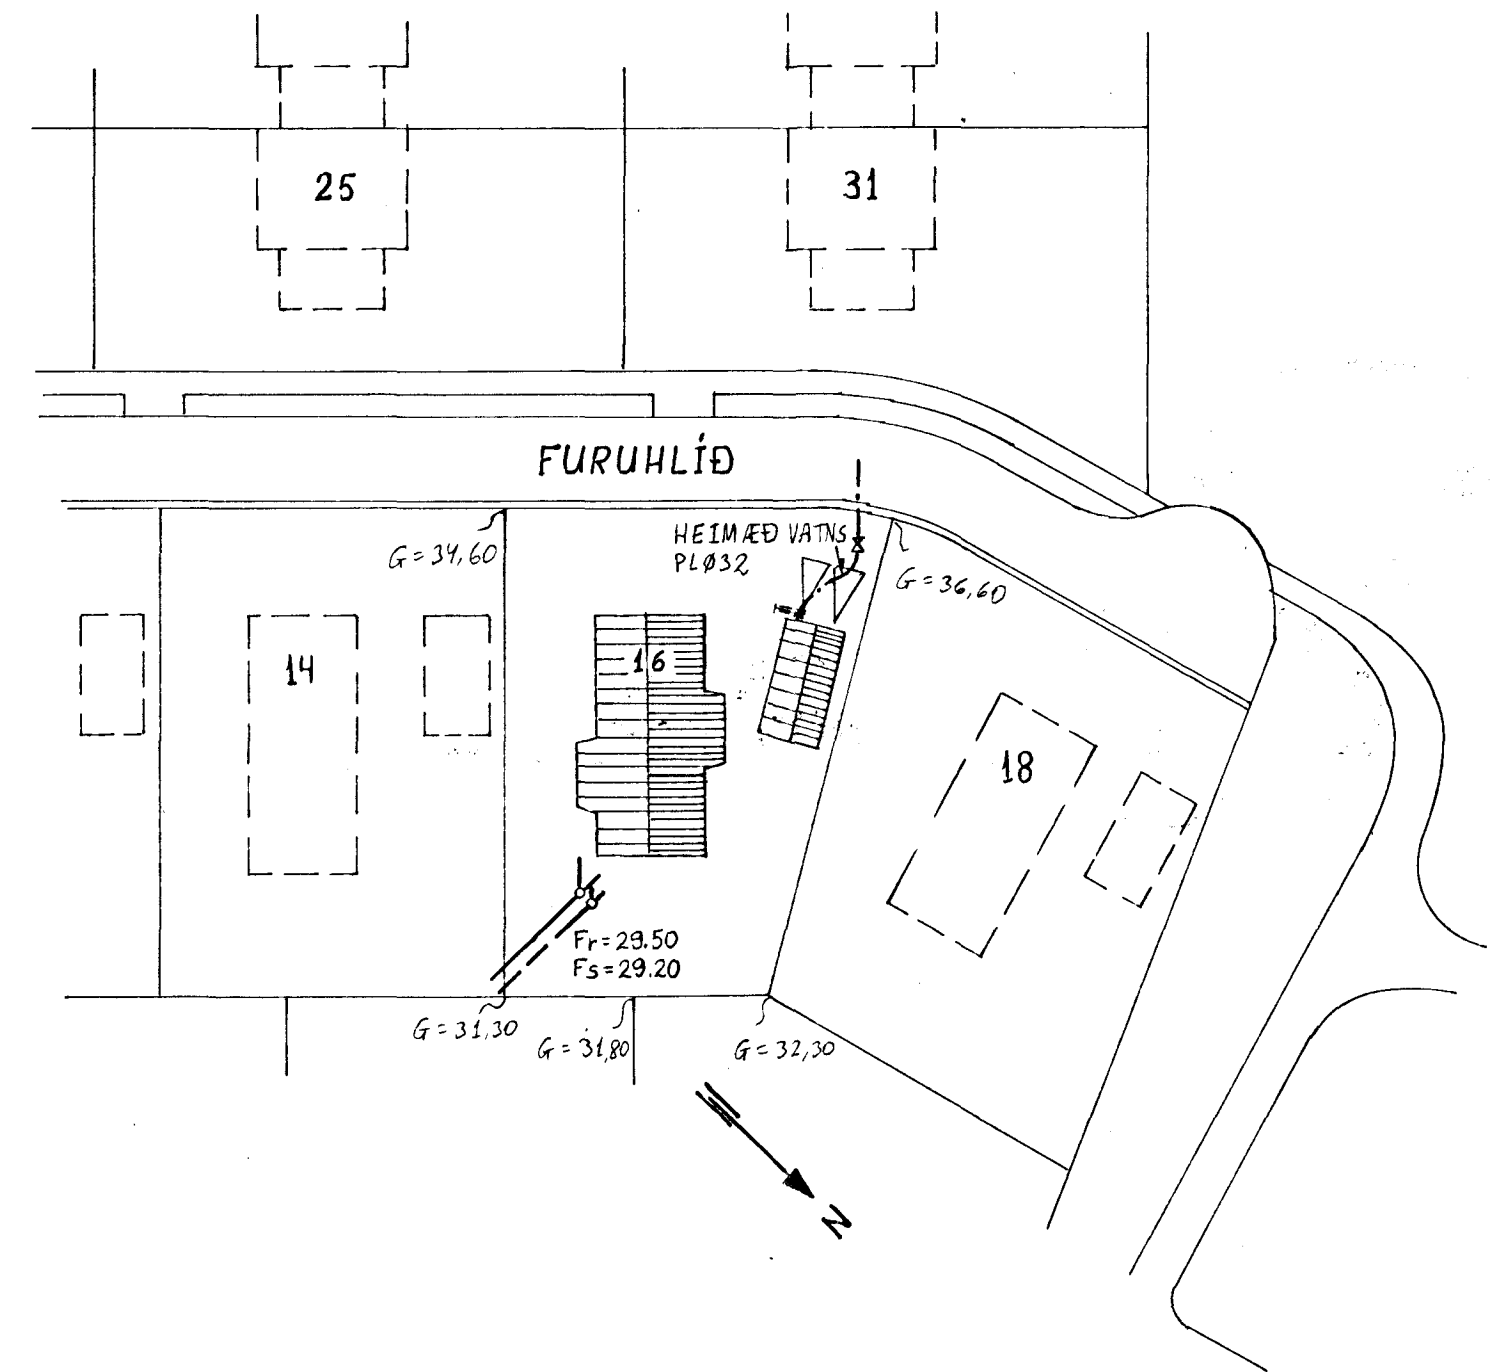

### SKÝRINGAR:

- SKOLPHEIMÆÐ: Ø150-ST ———
- REGNVATNSHEIMÆÐ: Ø150-ST - - -
- NEYSLUVATNSHEIMÆÐ: Ø32-PEH ·····

23 APR 1993

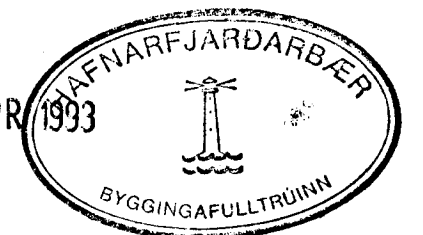

### FURUHLÍÐ 16, HAFNARFIRÐI.

BR.	DAG.	BREYTING	JK	FRÁRENNSLISKERFI.
A	27/3/93	AFRENNSLI H.R. Í REGNVATNSBOLUNN	JK	FRÁRENNSLISKERFI. AFSTÖÐUMYND, FRÁRENNSLI Í LÓÐ.
B	19/4/93	REYKJAVÍK OG JARÐV. L. SAMEIN.	JK	
<b>JÓN KRISTJÁNSSON</b> BYGGINGAVERKFRÆÐINGUR FVFÍ LINDARBERGI 60-220 HAFNARFIRÐI Sími 653696				REYKJAVÍK, Þ. 20.3 '93 TEIKN JK REIKN JK ATH SAMP
KVARDI 1:50		1:20	VERK	BL NR
			Ø	2-03
				BR
				B