AUSTURHLIÐ, HLIÐARMYND. 1:50

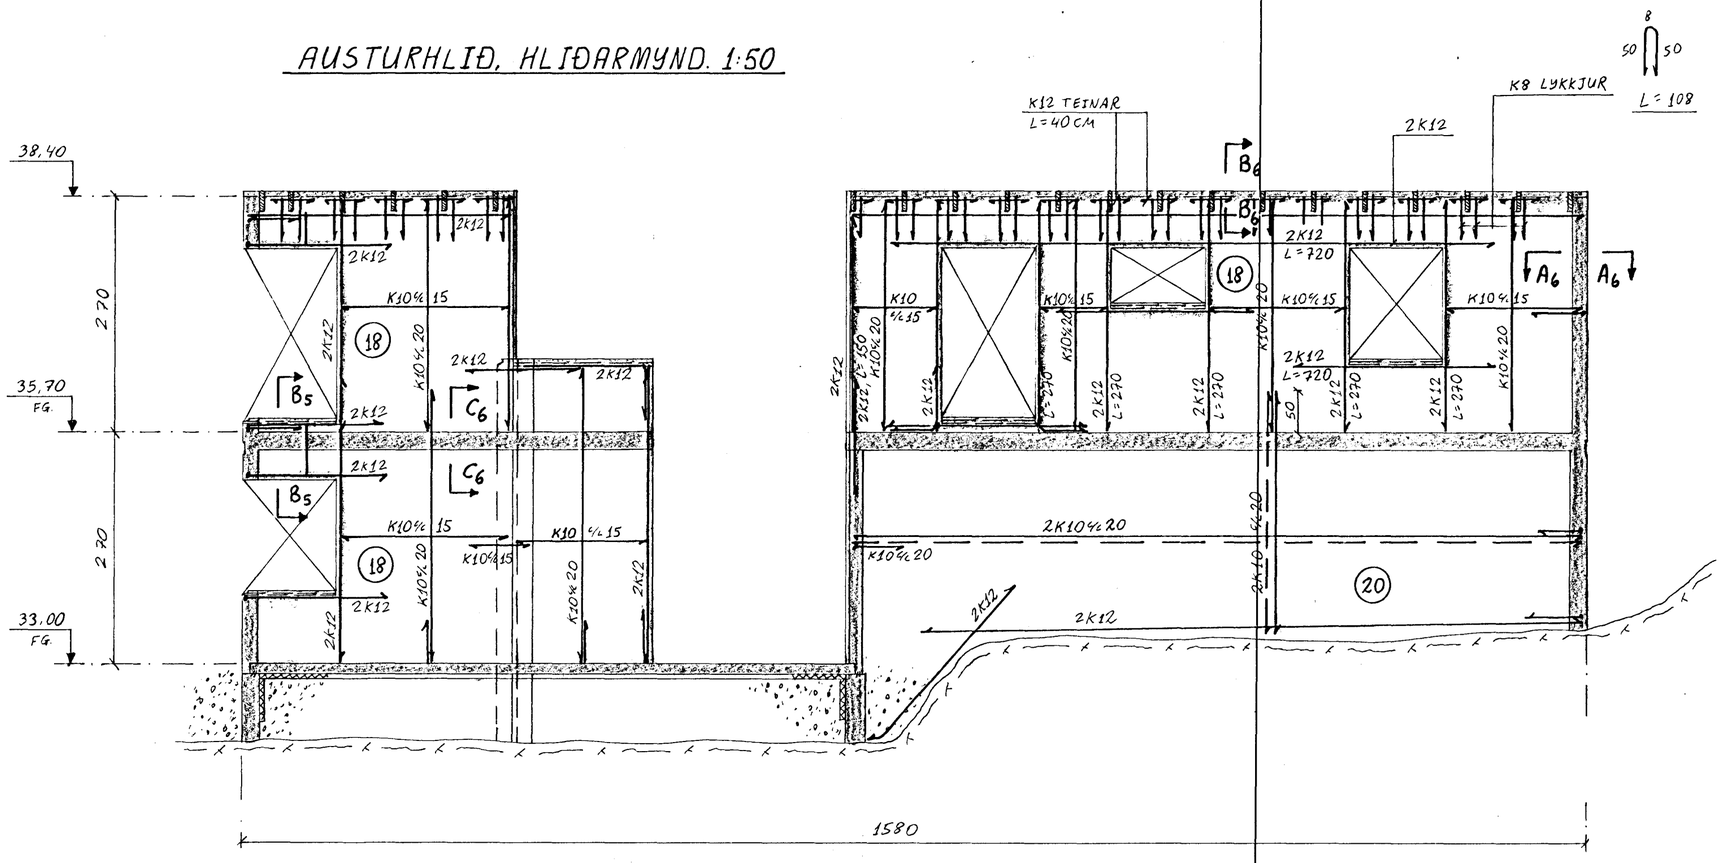

SNIÐ A6 - A6. 1:20

SNIÐ A½ - A½ ER EINS NEMA TVÖFÖLD BENDING 2K10 ½ 20 LÁRÉTT OG LÓÐRÉTT.

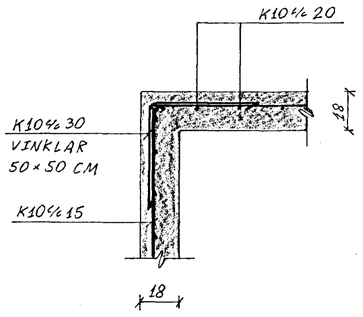

SNIÐ B6 - B6. 1:20

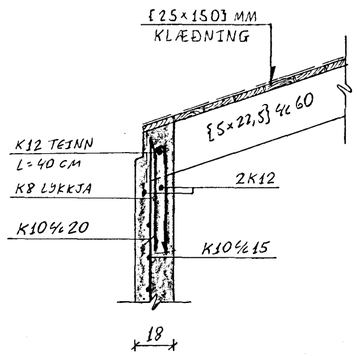

SNIÐ C6 - C6. 1:20

SNIÐ C½ - C½ ER EINS NEMA VEGGUR 20 CM.

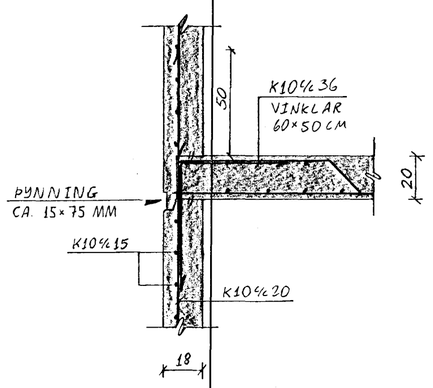

23 APR 1993
HAFNARFJARÐARBÆR
BYGGINGAFULLTRÚINN

FURUHLÍÐ 16, HAFNARFIRÐI.

BR.	DAG.	BREYTING

AUSTURHLIÐ, HLIÐARMYND OG SNIÐ.

JÓN KRISTJÁNSSON
BYGGINGAVERKFRÆÐINGUR FVFÍ
LINDARBERGI 60 - 220 HAFNARFIRÐI
SÍMI 653696

REYKJAVÍK, Þ. 2. 4. 1993 | KVARÐI 1:50, 1:20

TEIKN.	REIKN.	VERK	BL. NR.	BR.
JK	JK	8	1-06	

ATH. | SAMÞ.