VESTURHLIÐ. HLIÐARMYND. 1:50

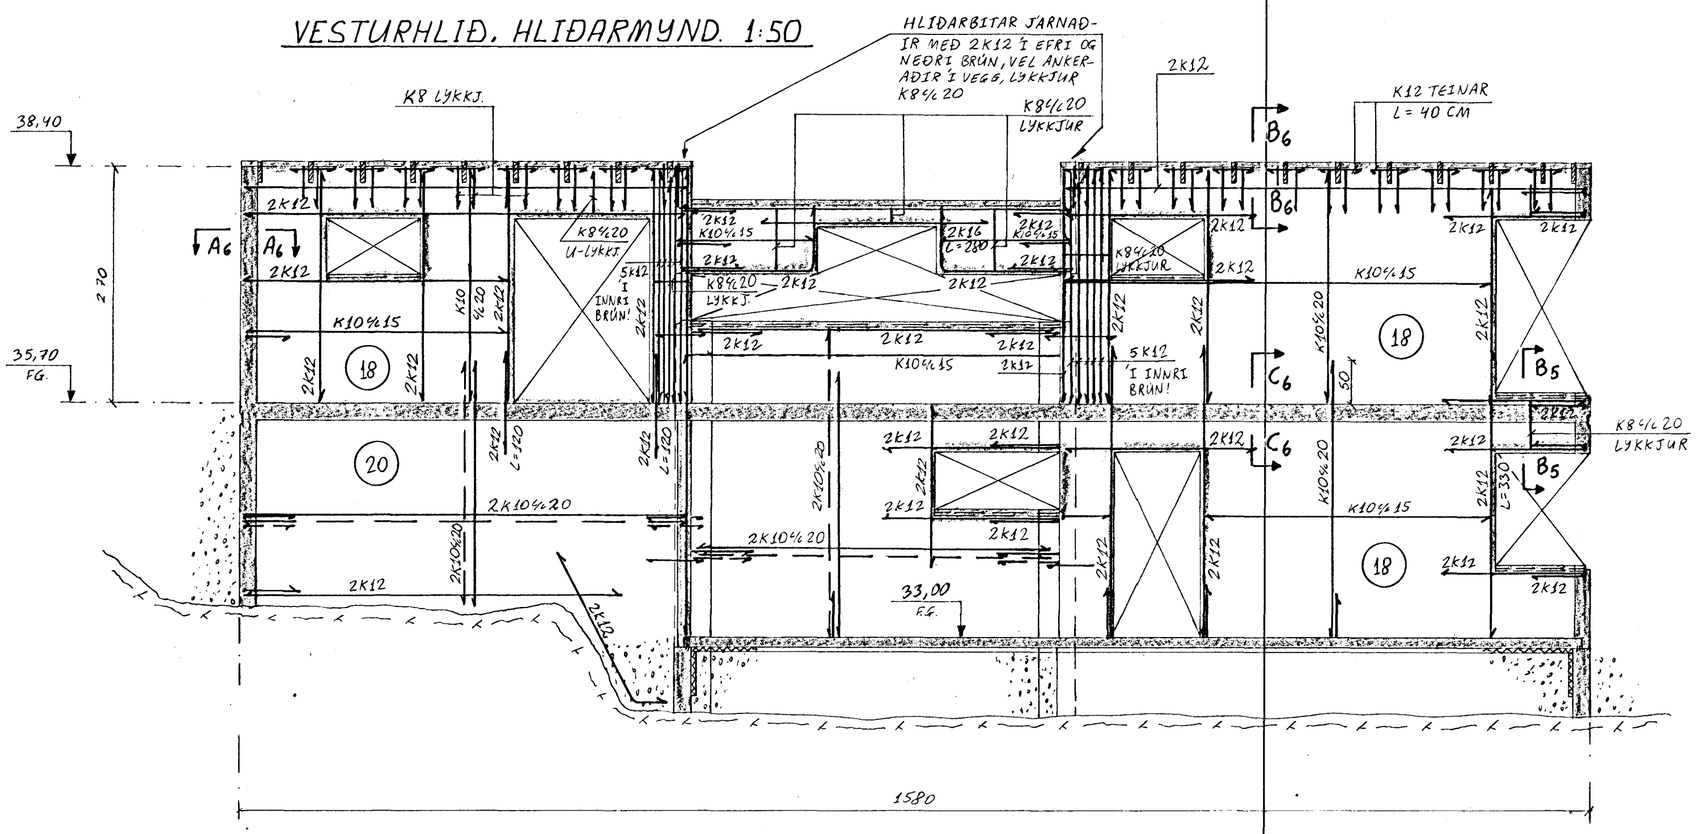

23 APR 1993
HAFNARFJARÐARBÆR
BYGGINGAFULLTRÚINN

FURUHLÍÐ 16, HAFNARFIRÐI.

BR.	DAG.	BREYTING

VESTURHLIÐ,
HLIÐARMYND OG SNIÐ.

JÓN KRISTJÁNSSON
BYGGINGAVERKFRÆÐINGUR FVFÍ
LINDARBERGI 60 - 220 HAFNARFIRÐI
SÍMI 653696

REYKJAVÍK, Þ. 2.4.1993		KVARÐI	1:50, 1:20
TEIKN. JK	REIKN. JK	VERK	BL. NR. 1-04
ATH.	SAMÞ.	8	BR.