



8 7 6 5 4 3 2 1

Inntök samþykkt 27.10.1994  
 Rafveitu Hafnarfjardar  
 Albert Kristinsson  
 HÚSVEITA TENGIST Á FASA T.

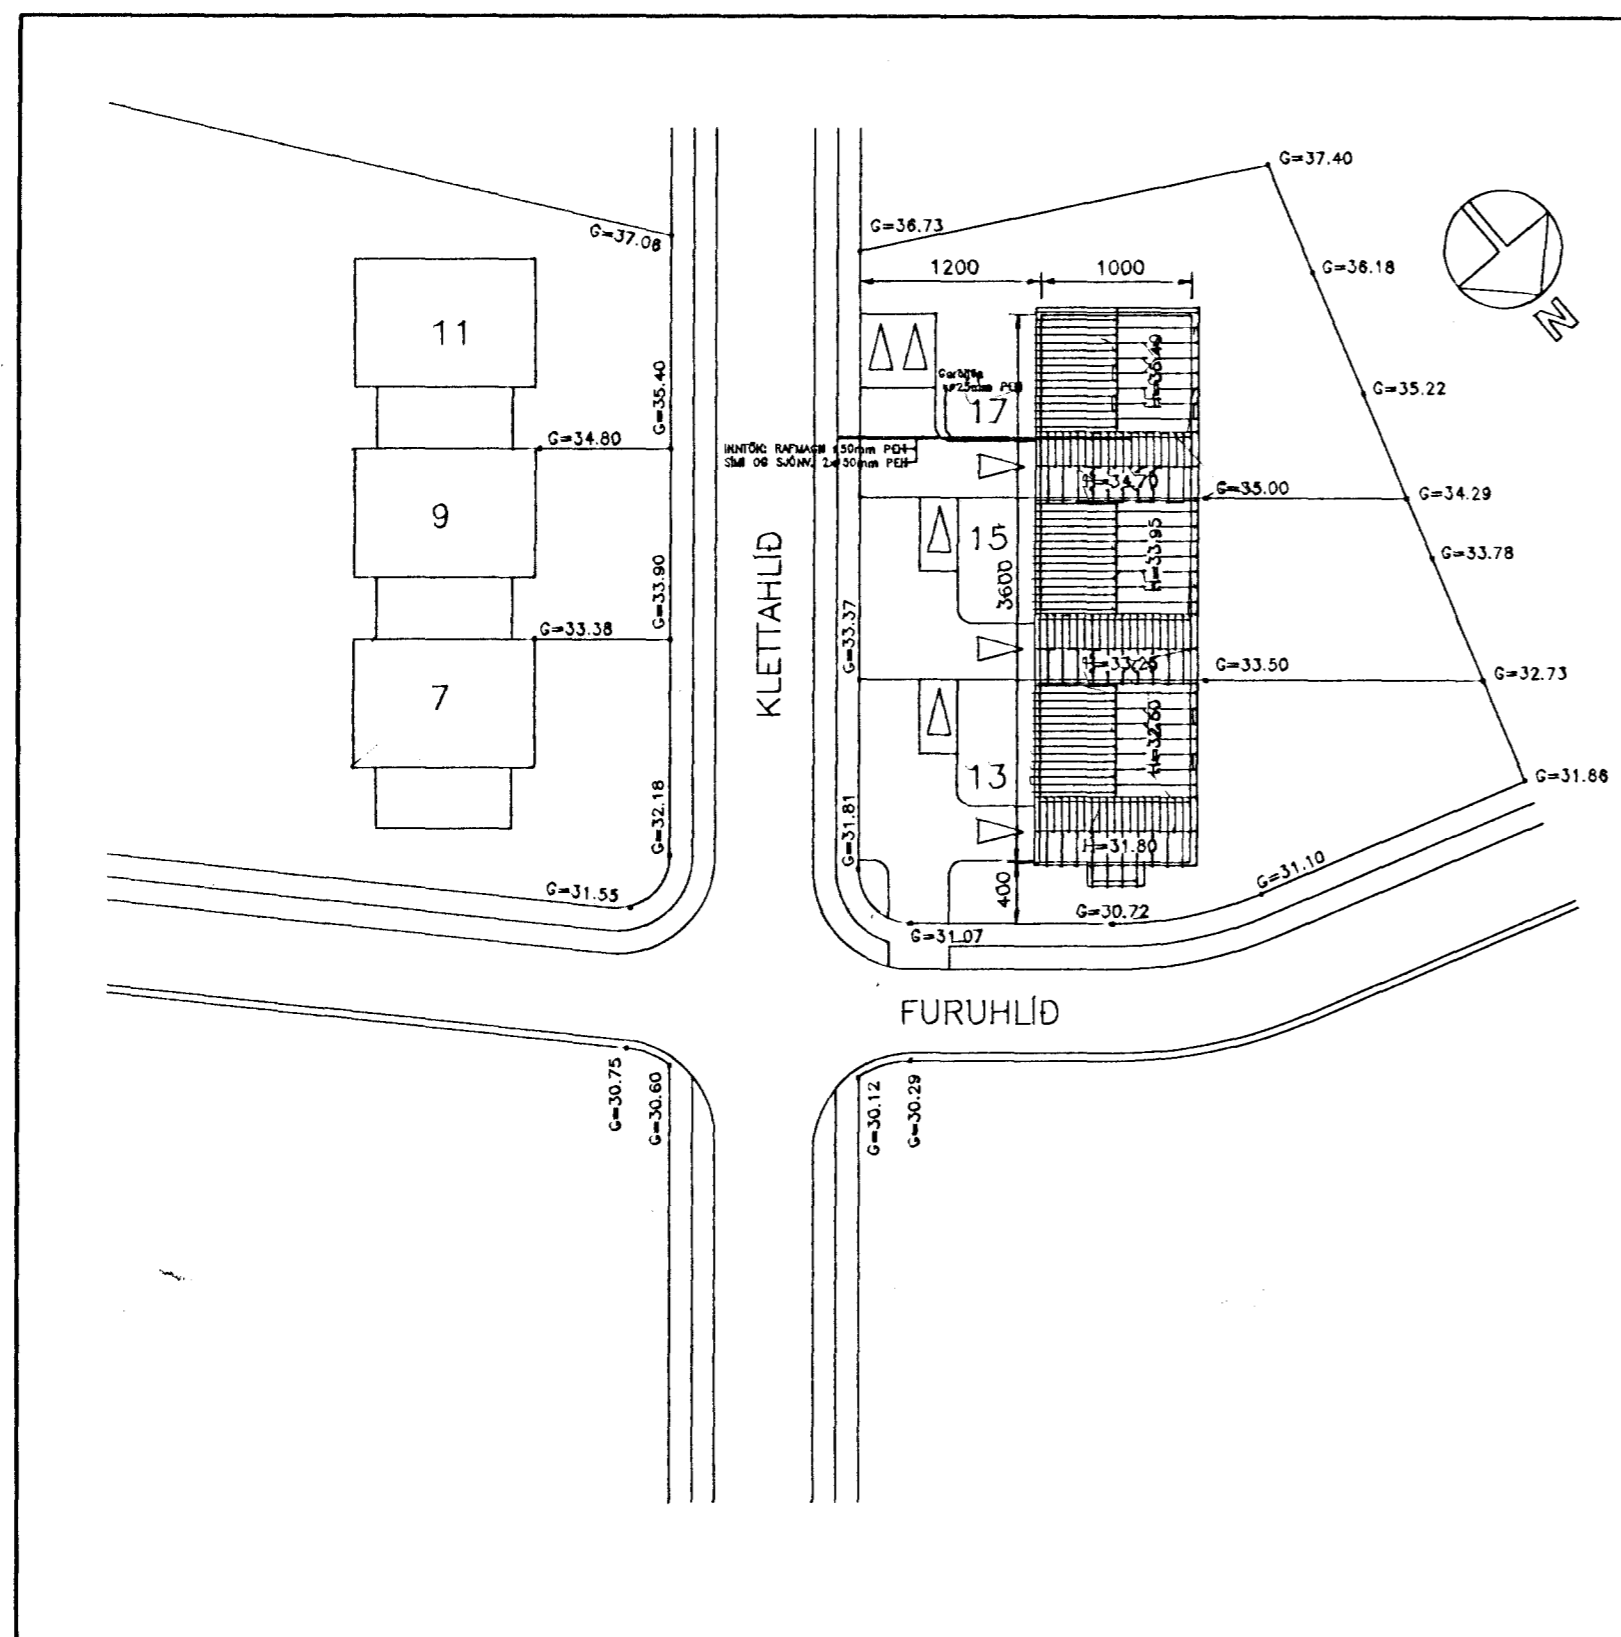

AFSTÖÐUMYND  
 M 1:500

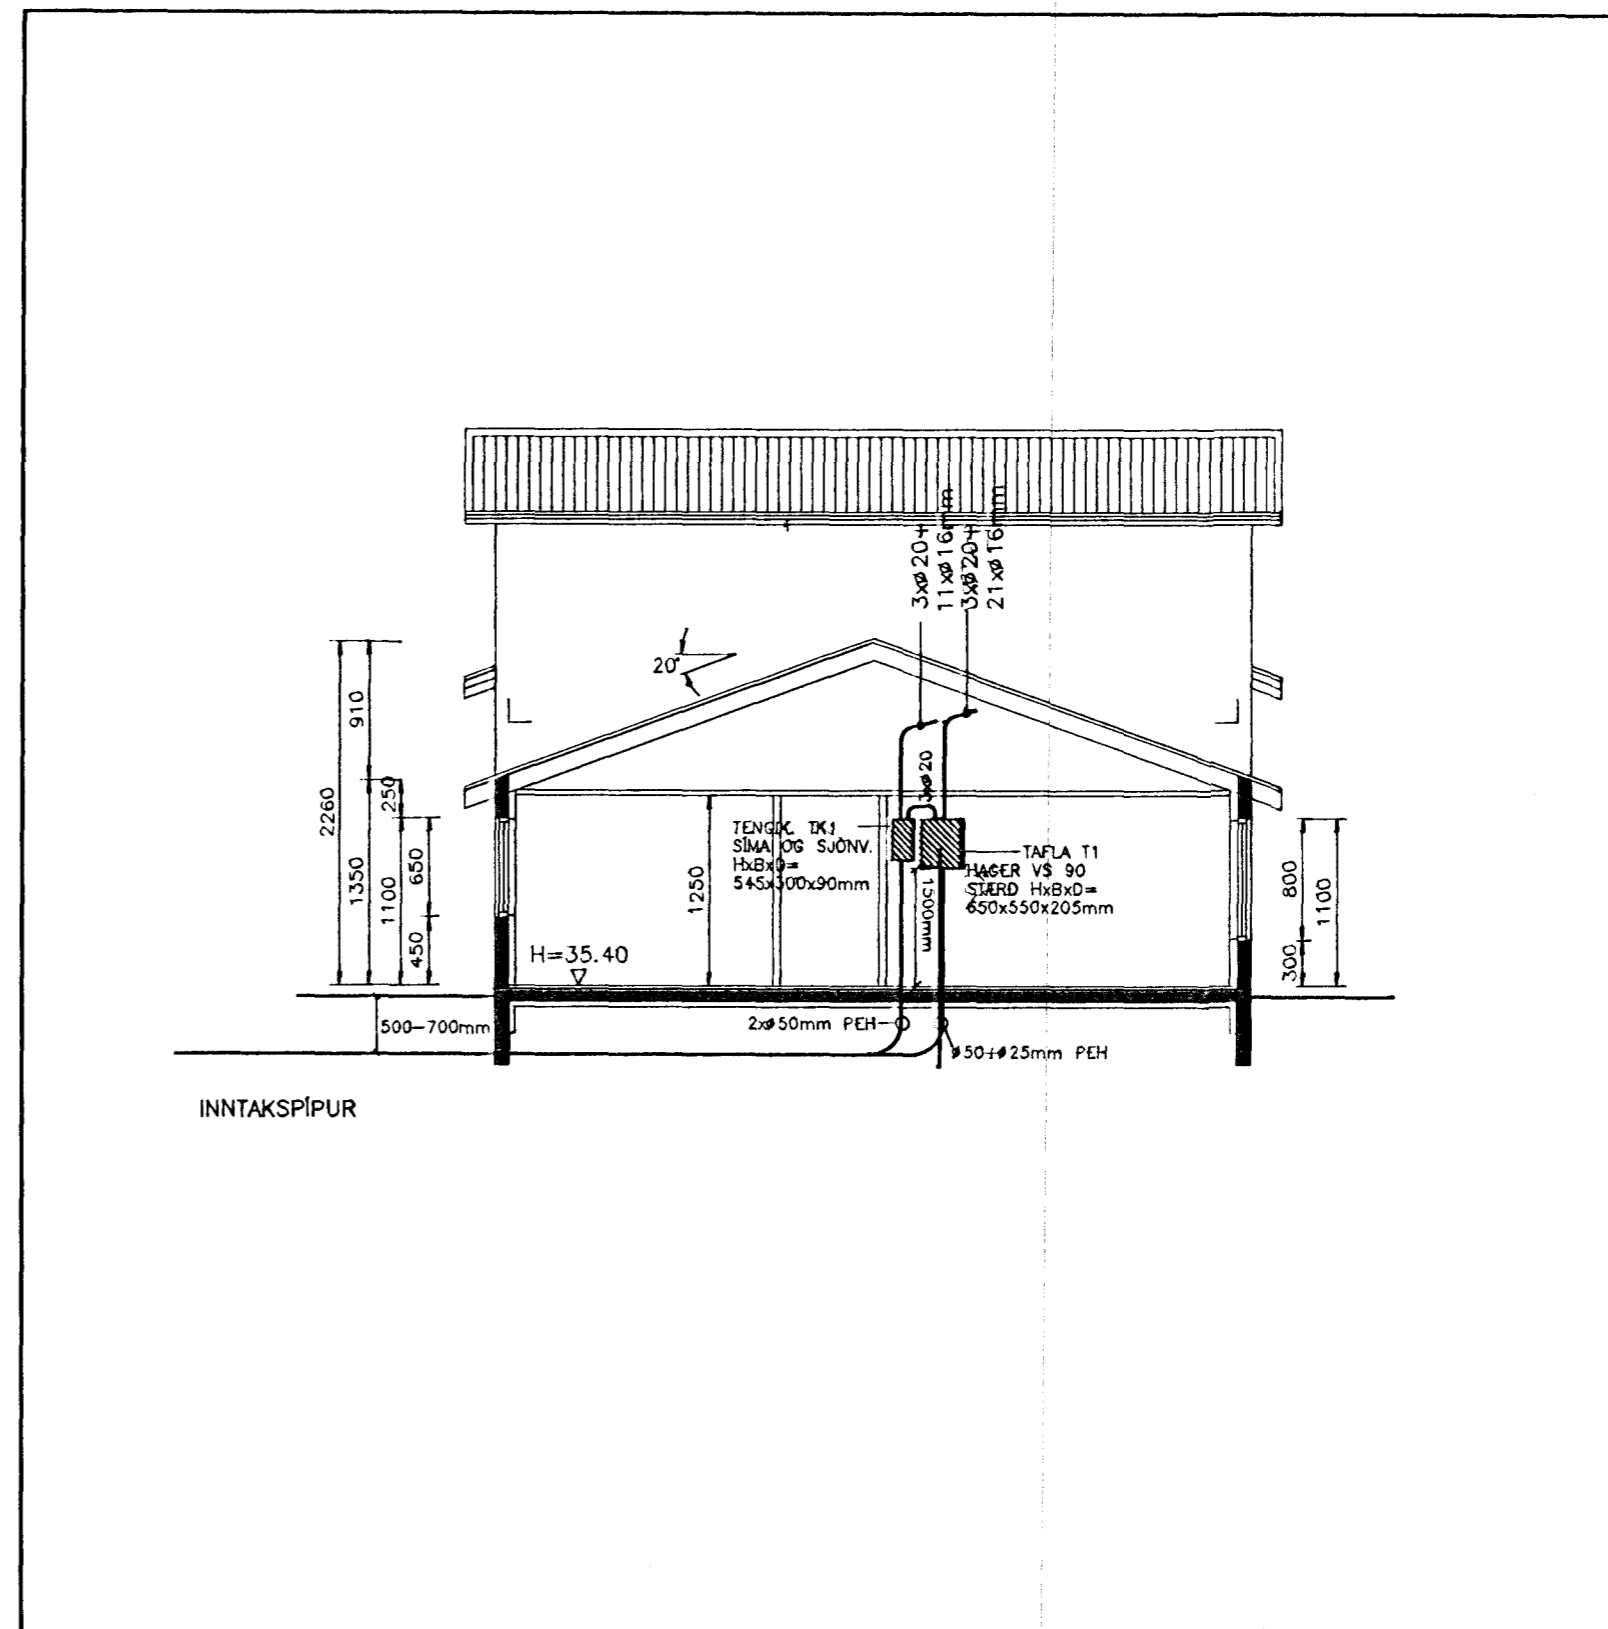

SNID A - A  
 M 1:100

TEIKNINGASKRÁ:

TEIKNINGA-NÚMÉR:	BLAD-NÚMÉR:	VERKHLUTI:
19963	A 01	AFSTÖÐUMYND OG SNID
19964	B 01	SÖKKULSKAUT OG LAGNIR I JÖRÐU
19965	B 02	1. OG 2. HÆÐ, LAGSPENNA
19966	B 03	1. OG 2. HÆÐ, SMÁSPENNA
19967	C 01	EINLÍNUMYND TAFLA T1

N:\VINNA\1999\17-A01.DWG 13-06-94 17:00

3222

Kvarði cm	1:500	1:100	Breyting D	Breyting C	Breyting B	Breyting A	Verkheiti	Verkhluti/Verknúmer				
	0 1 2 3 4 5 6 7 8 9 10 11 12 13 14 15 16 17				Hannað Ásgeir A.	Teiknað Ásgeir A.	Yfirfarað	Dags. 12.06.94	Samþ.	Verkheiti FURUHLÍÐ 17, HAFNARFIRÐI	Verkhluti/Verknúmer AFSTÖÐUMYND OG SNID	
	8	7	6	5	4	3	2	1	Ásgeir Arnbjörnsson Rafteknir IFFI s-54123 Hjallabraut 17, Hafnarfirði	Teikningarnúmer 19963	Blað nr. A 01	Breyting