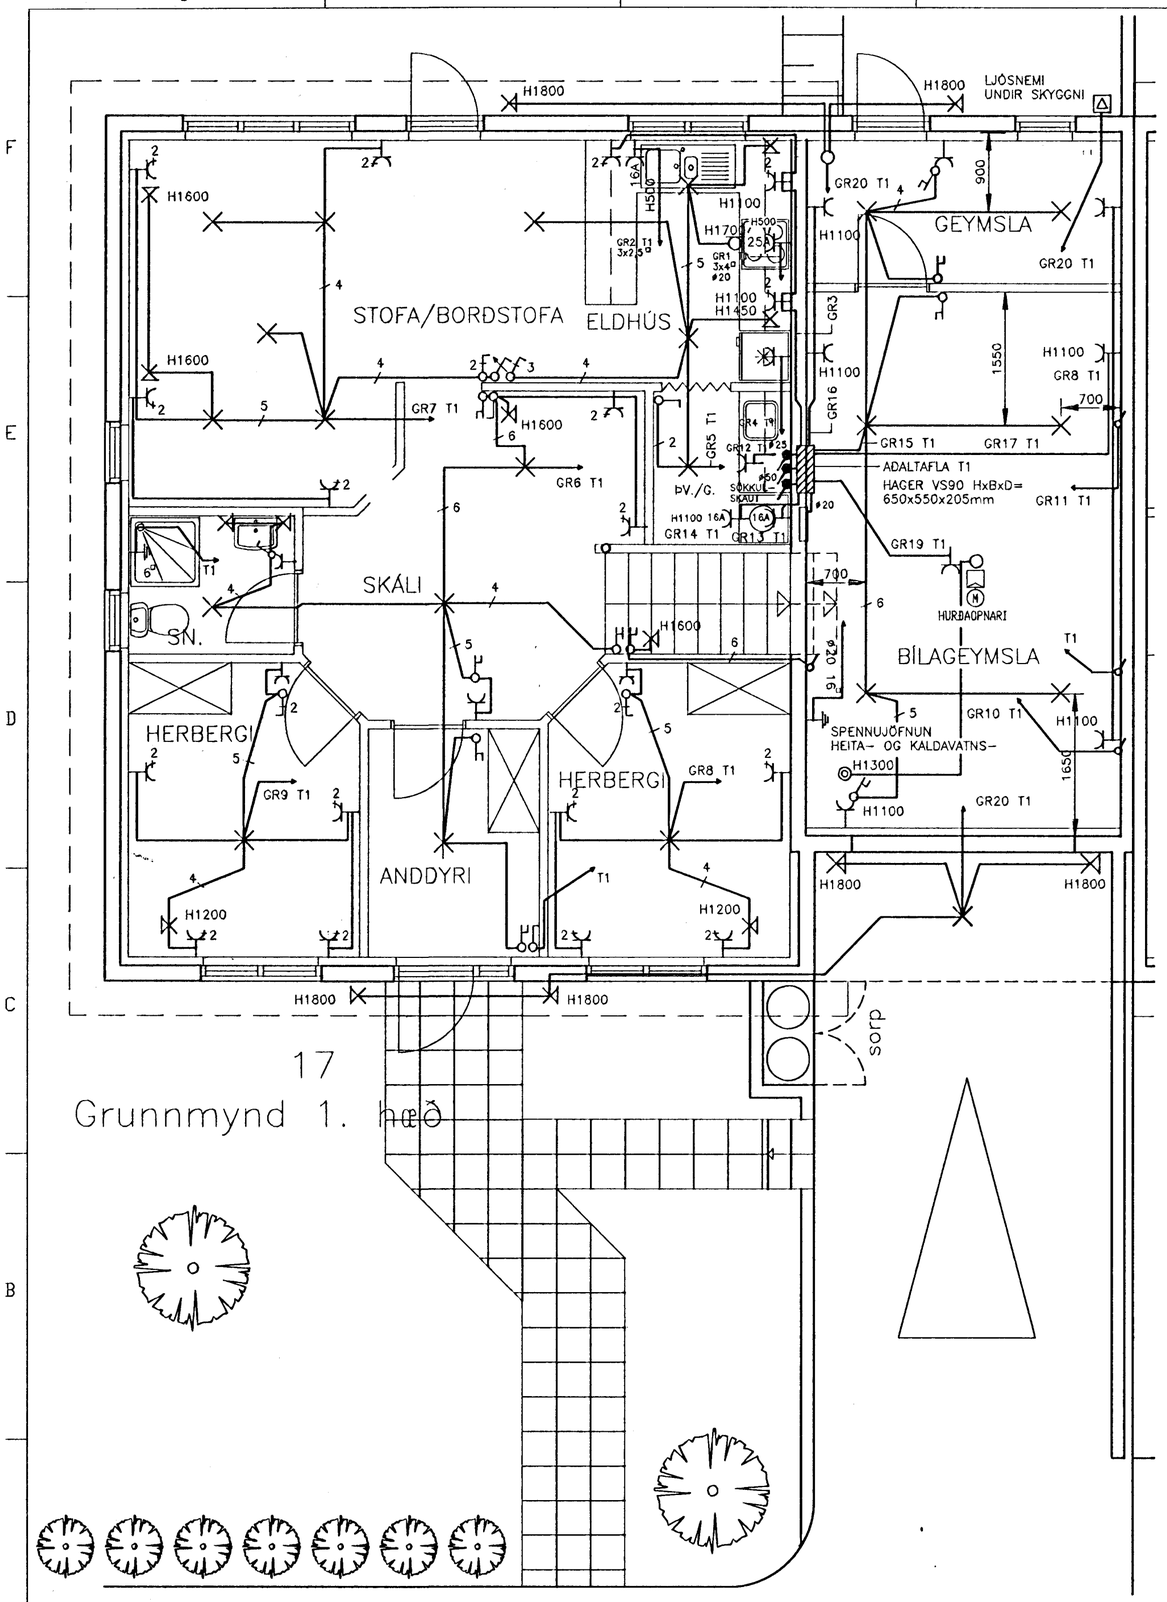

17

Grunnmynd 1. hæð

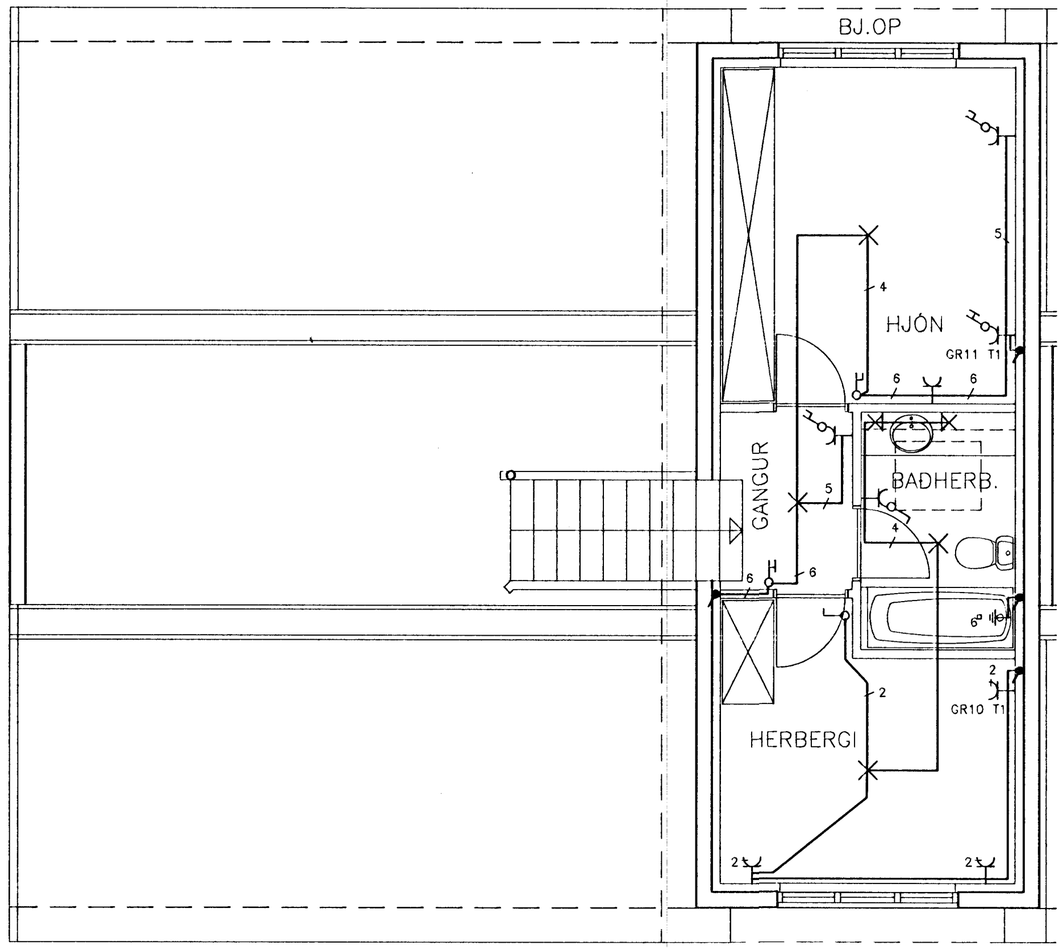

Grunnmynd 2. hæð

Mkv. 1 : 50

N:\VINNA\1999\GRU-17.DWG 08-06-94 21:15

Kvarði 1:50		Breyting D		Breyting C		Breyting B		Breyting A		Verkheiti		Verkhluti/Verknúmer					
cm 0 1 2 3 4 5 6 7 8 9 10 11 12 13 14 15 16 17					Hannað		Yfirfarið		Samþ.	FURUHLÍÐ 17, HAFNARFIRÐI		1. OG 2. HÆÐ, LÁGSPENNA					
					Ásgeir A.	Teiknað Ásgeir A.		Dags. 04.06."94		Ásgeir Arnbjörnsson	Rafteknir IFFI s-54123 Hjallabraut 17, Hafnarfirði	Teikningarnúmer 19965		Blað nr. B 02		Breyting	
8	7	6	5		4		3		2		1						