TAFLA T.2.

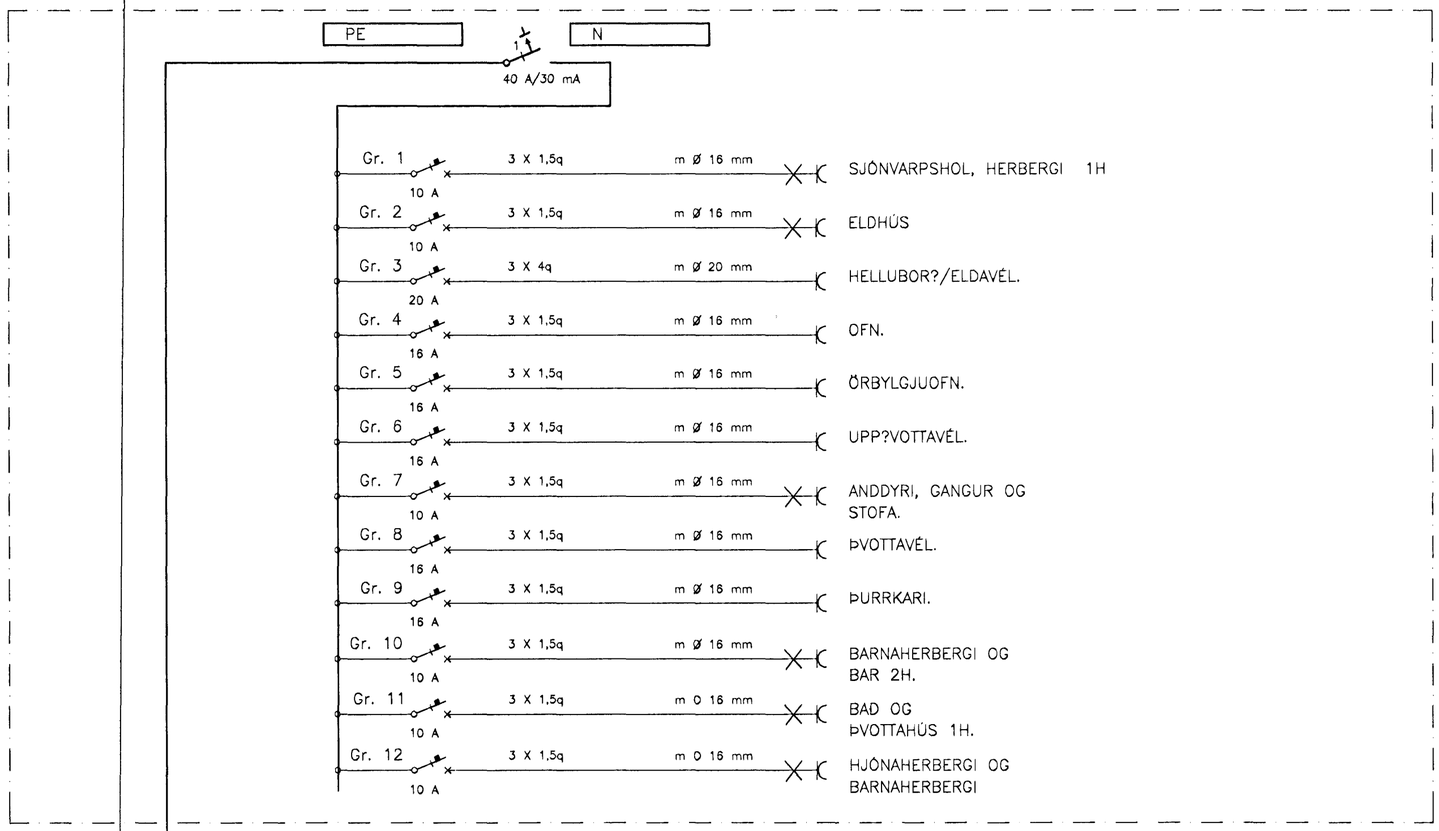

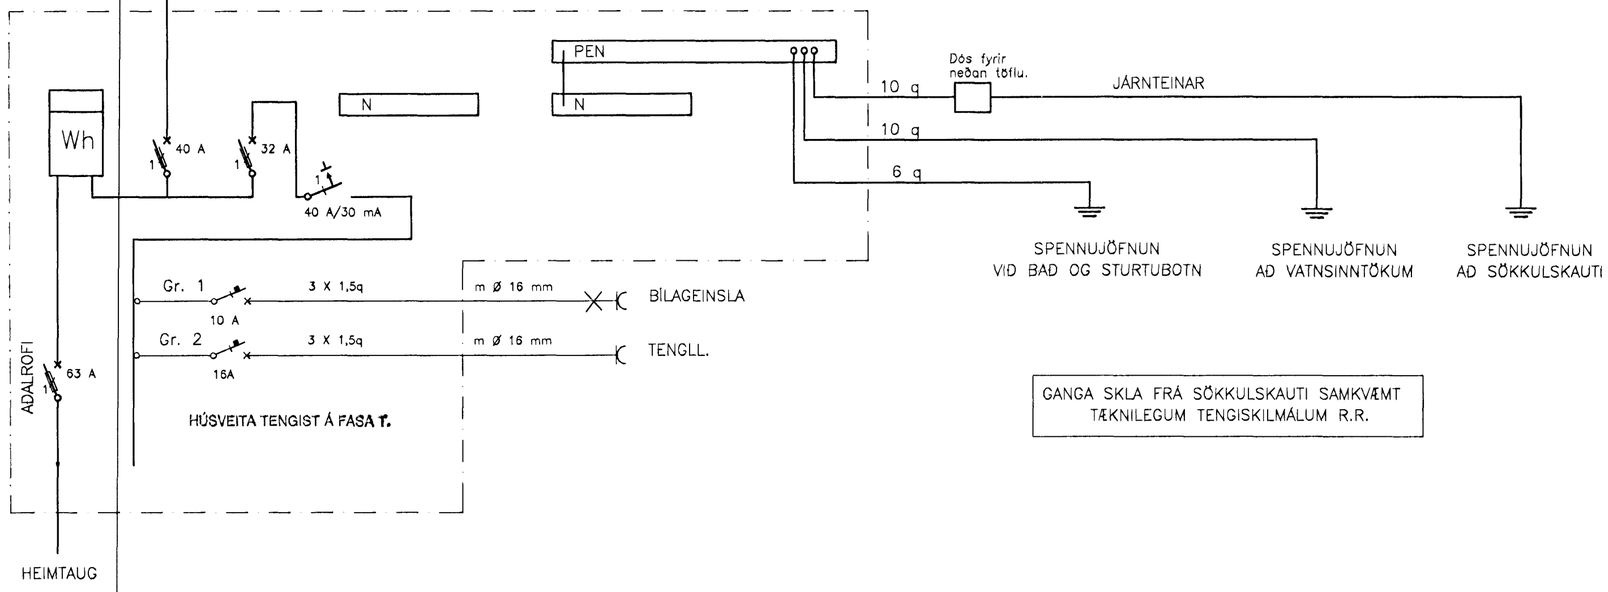

GANGA SKLA FRÁ SÖKKULSKAUTI SAMKVÆMT TÆKNILEGUM TENGISKILMÁLUM R.R.

	?TG.	DAGS.		TEIKN.	BREYTT	YFIRF.	SAM?.

HANNA?	H.S.
TEIKNA?	H.S.
YFRIF.	
SAM?.	
DAGS.	04.05.98
VERKNR.	
TEIKN. NR.	1–102

umsjá ehf
RAFTEIKNISTOFA
Helgi Sigurjónsson
kt. 1612 57-4279
BÆJARGILI 30
210 GAR?ABÆ
SÍMI: 565-7027
GSM: 897-2046
GSM: 898-5930

FURUHLÍÐ 18. HAFNARFIRÐI

RAFLAGNIR
EINLÍNUMYND TÖFLUR

?TG.