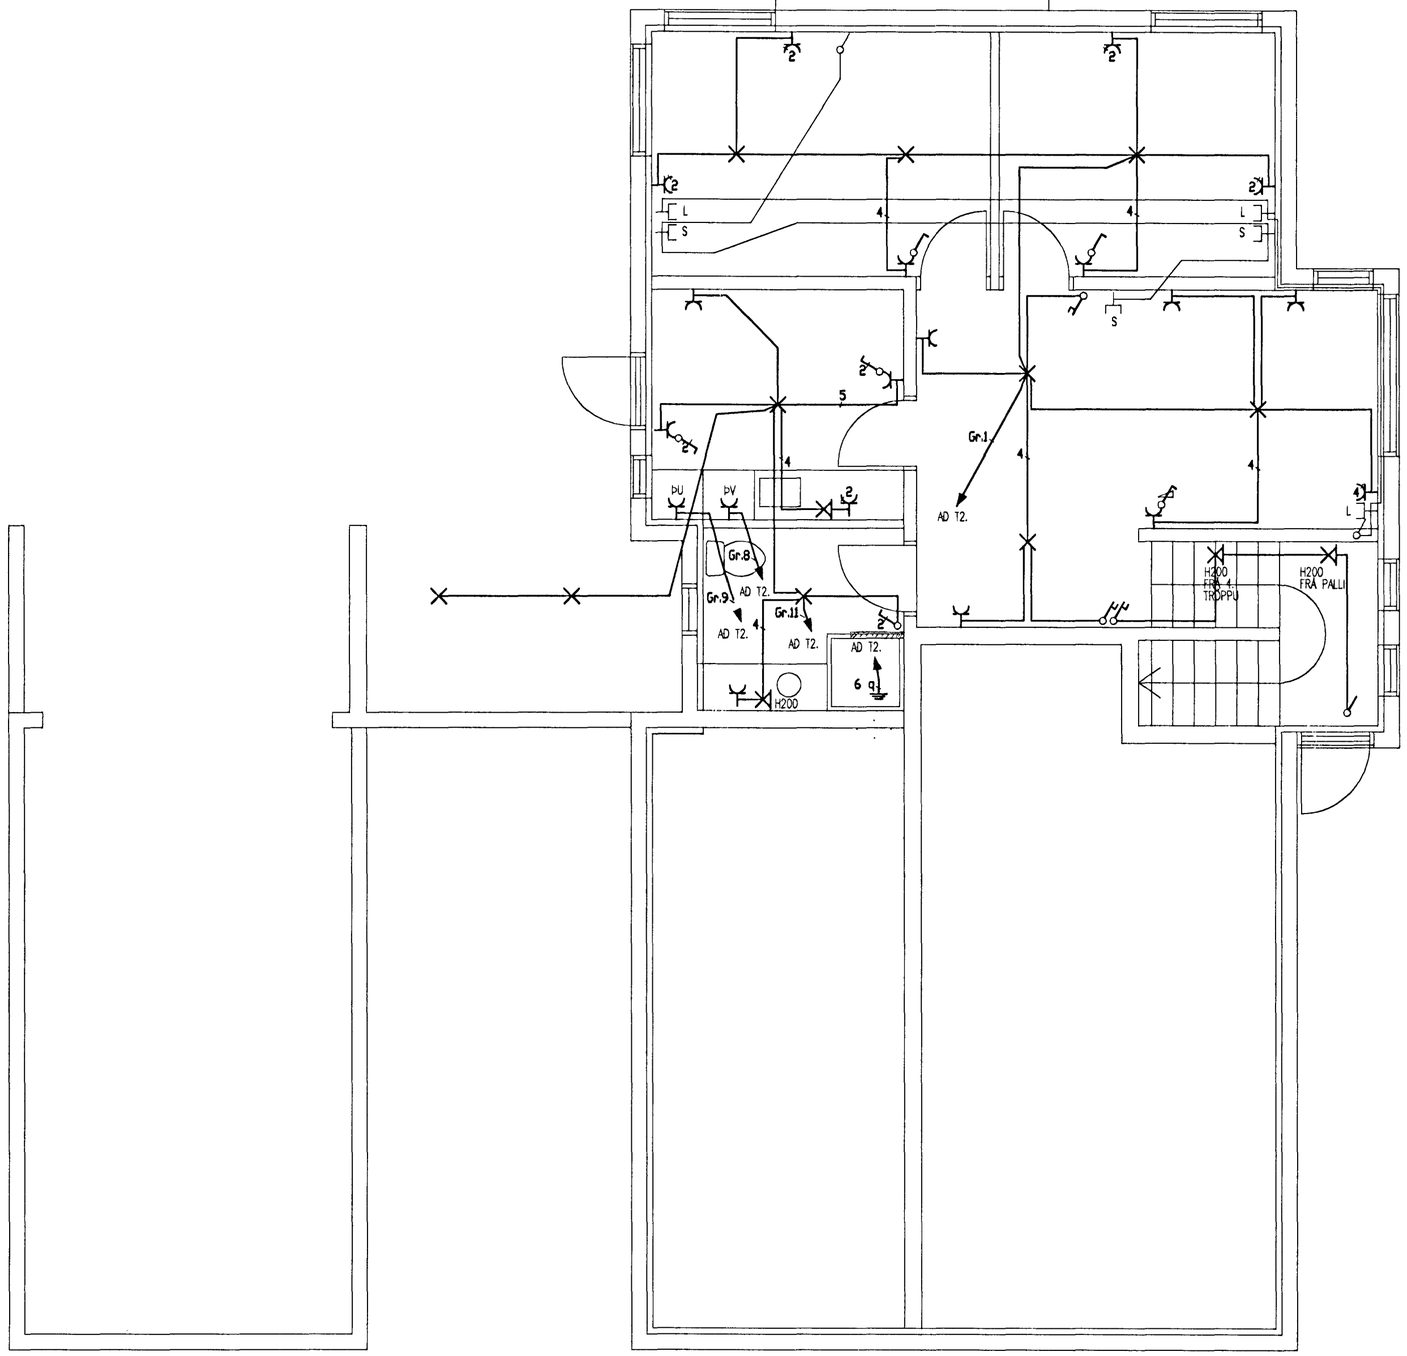

	ÚTG.	DAGS.		TEIKN.	BREYTT	YFIRF.	SAMÞ.	

HANNAÐ	H.S.
TEIKNAÐ	H.S.
YFIRF.	
SAMÞ.	
DAGS.	04,05,98
VERKNR.	
TEIKN. NR.	1-103

umsjá ehf
RAFTEIKNISTOFA
Kt. 161257-4239
BÆJARGILI 30
210 GARÐABÆ
SÍMI: 565-7027
GSM: 897-2046
GSM: 898-5930

FURUHLÍÐ 18. HAFNARFIRÐI

RAFLAGNIR 1H.

ÚTG.