




Samykkt þann

19 MAI 1998


Byggingafulltrúinn í Hafnarfirði
Erlendur Hjálmarsson

EHB


G=33,10 G=32,30

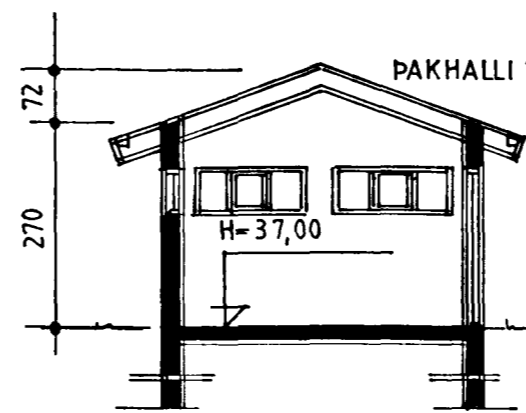

SNIB B-B

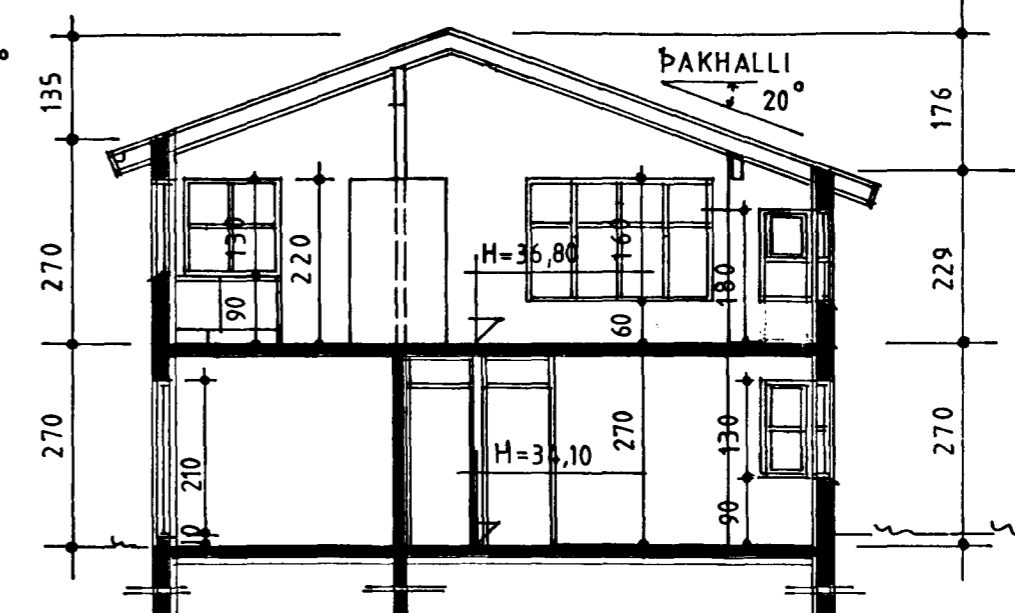


SNIB A-A

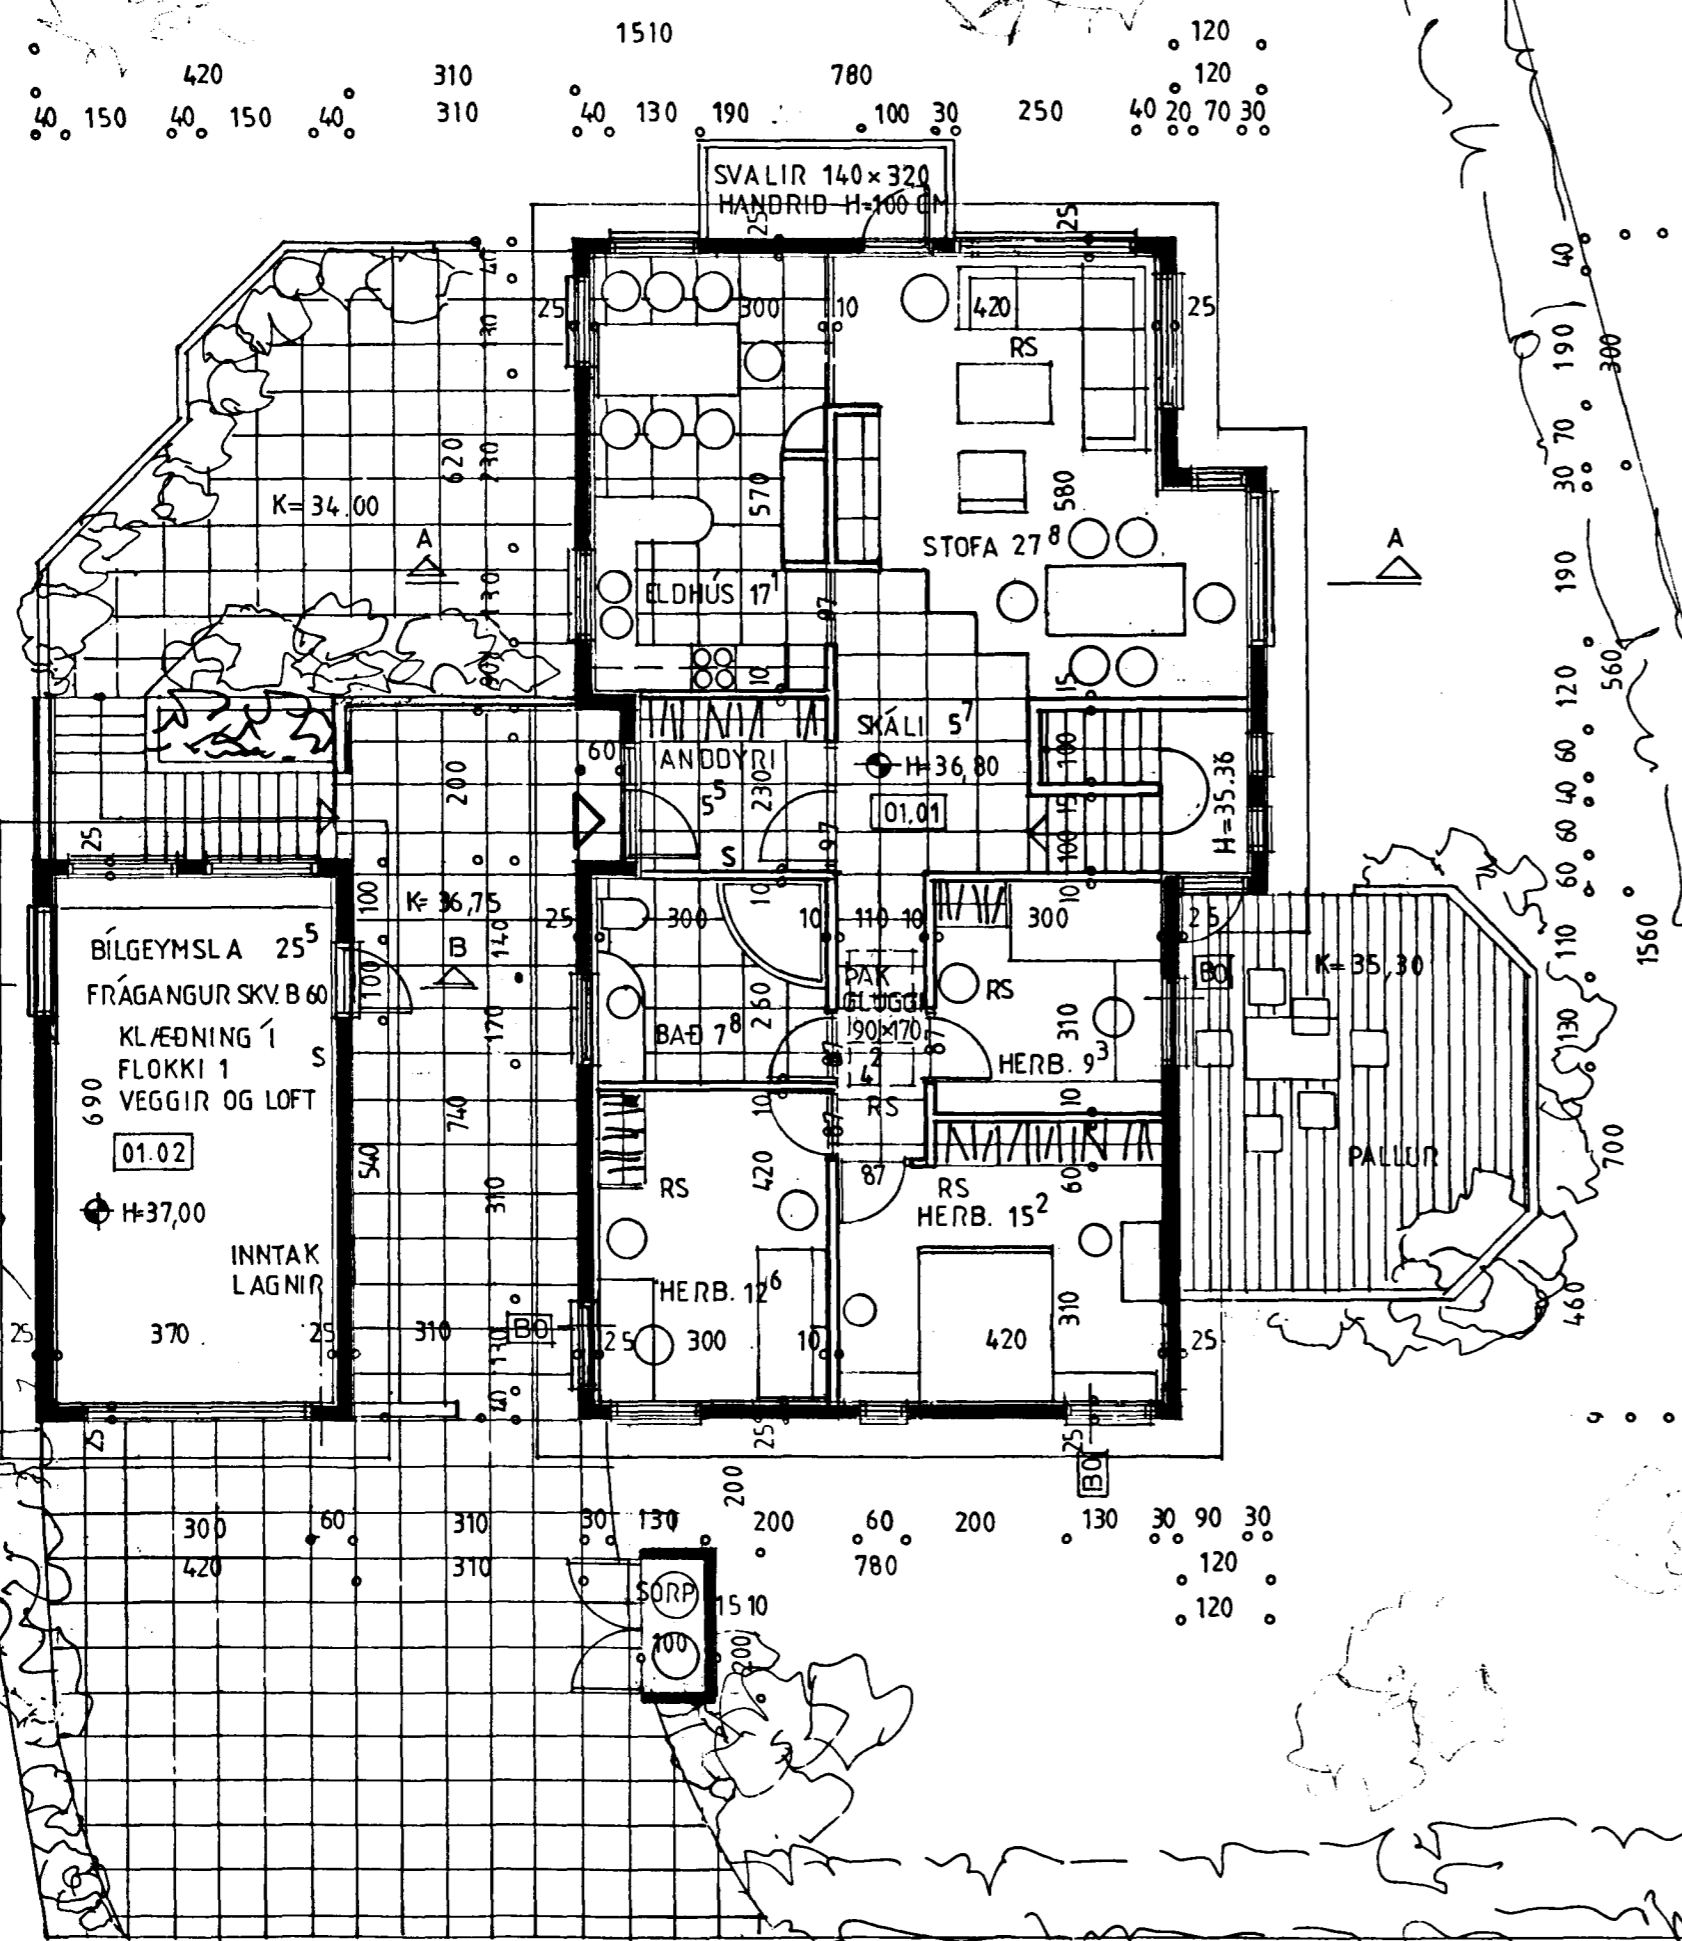

G=37,55

G=36,88

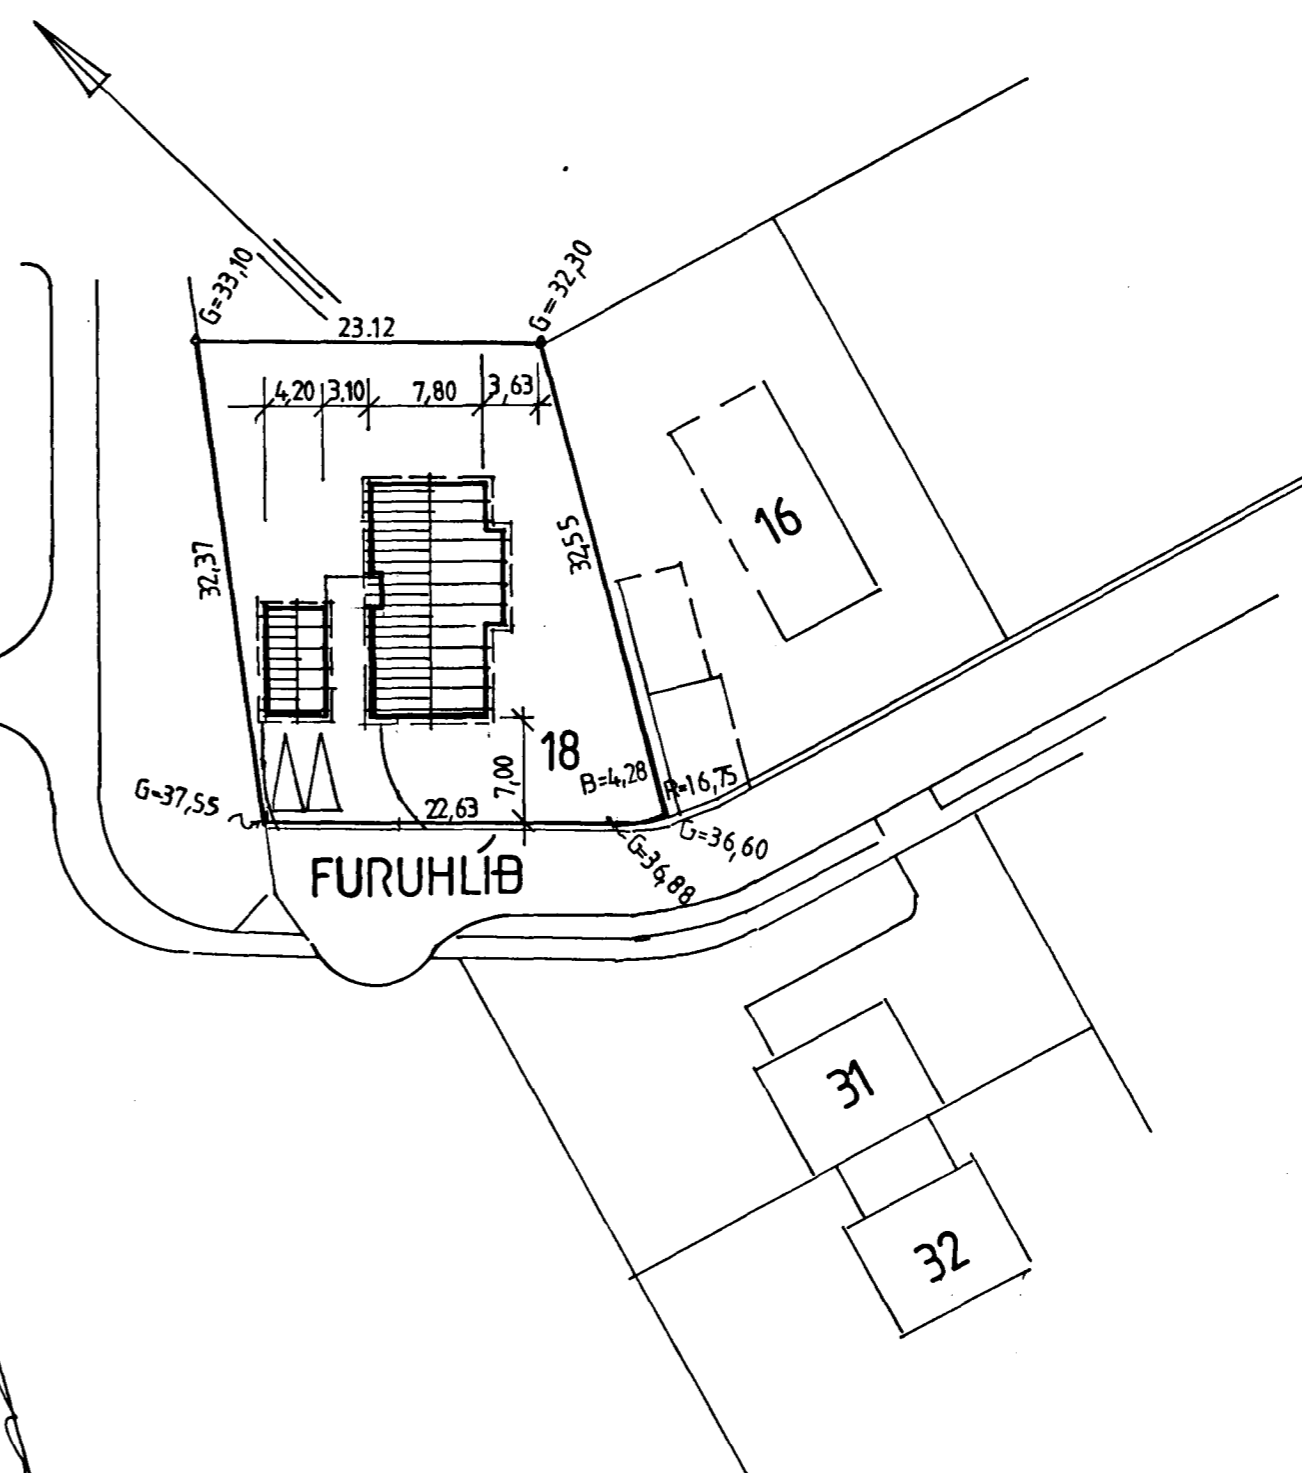

BR. JÚNÍ '97 JP/SS MAÍ '98 JP/SS

FURUHLÍÐ 18 HAFNARFIRÐI

GRUNNMYND 1. HÆÐ, SNIB OG AFSTÖÐUMYND
APRÍL 1997. MKV. 1 100. 1 500.

Jóhannes Pétursson fff. S-5675107.

564-158a

Sigurður Sigurðsson S-5666613.

Jóhannes Pétursson
Sigurður Sigurðsson
2.