

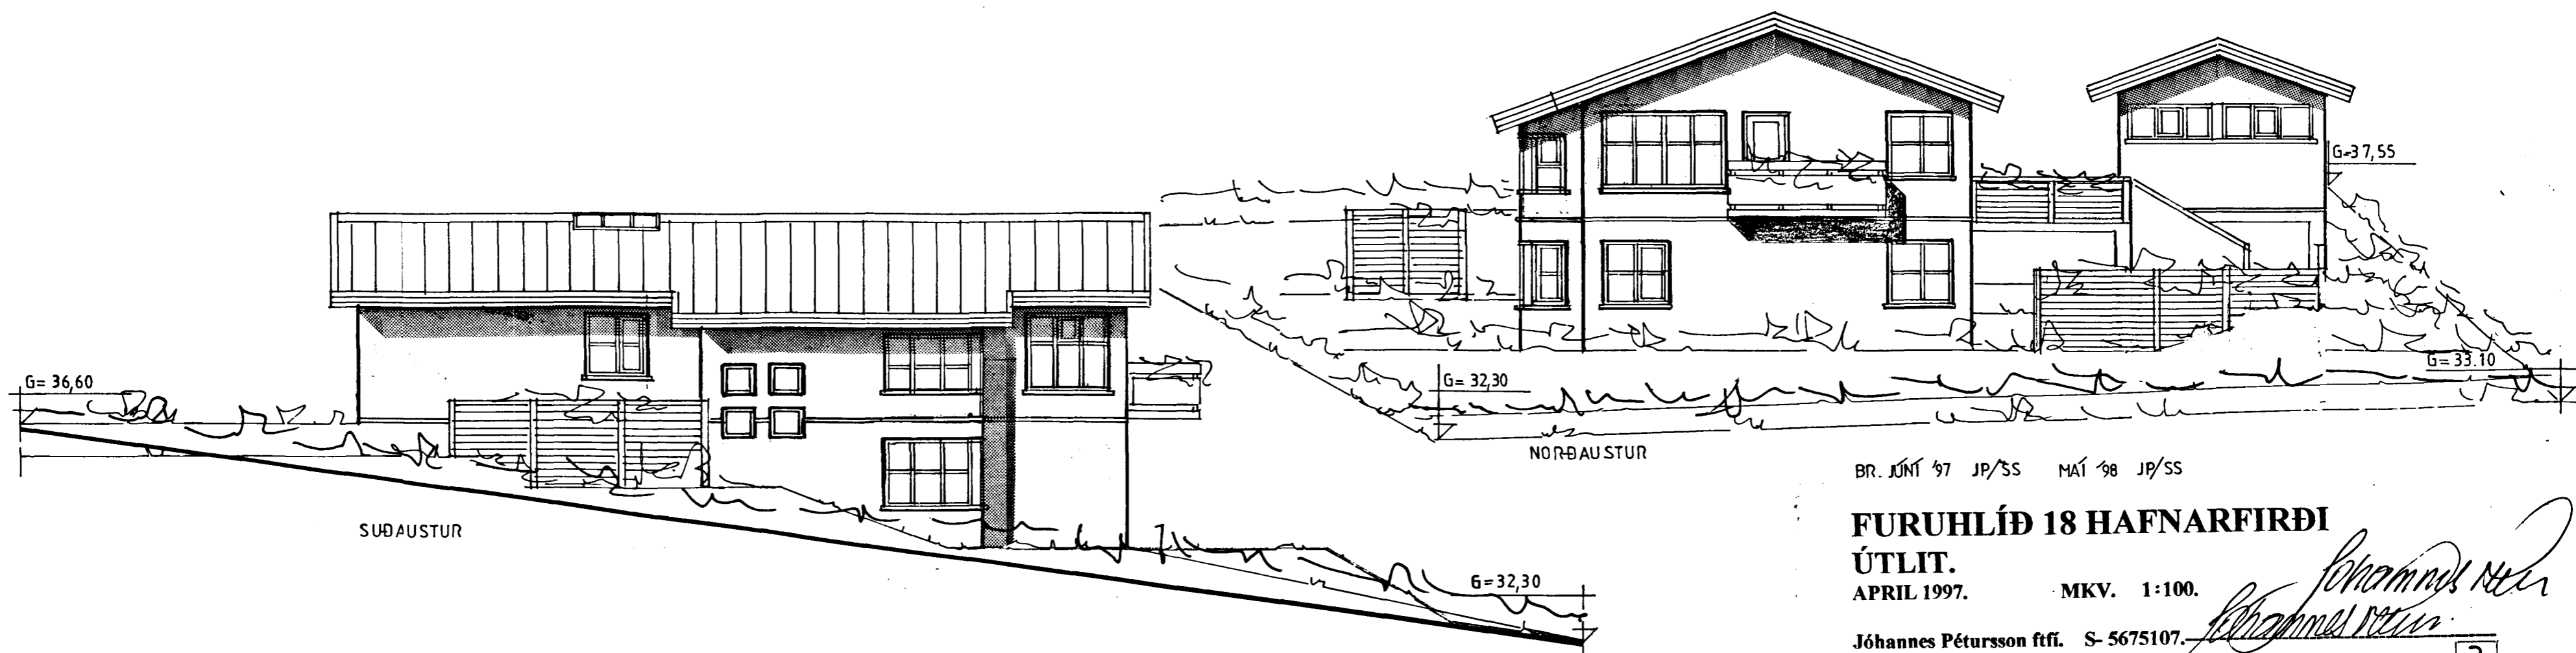


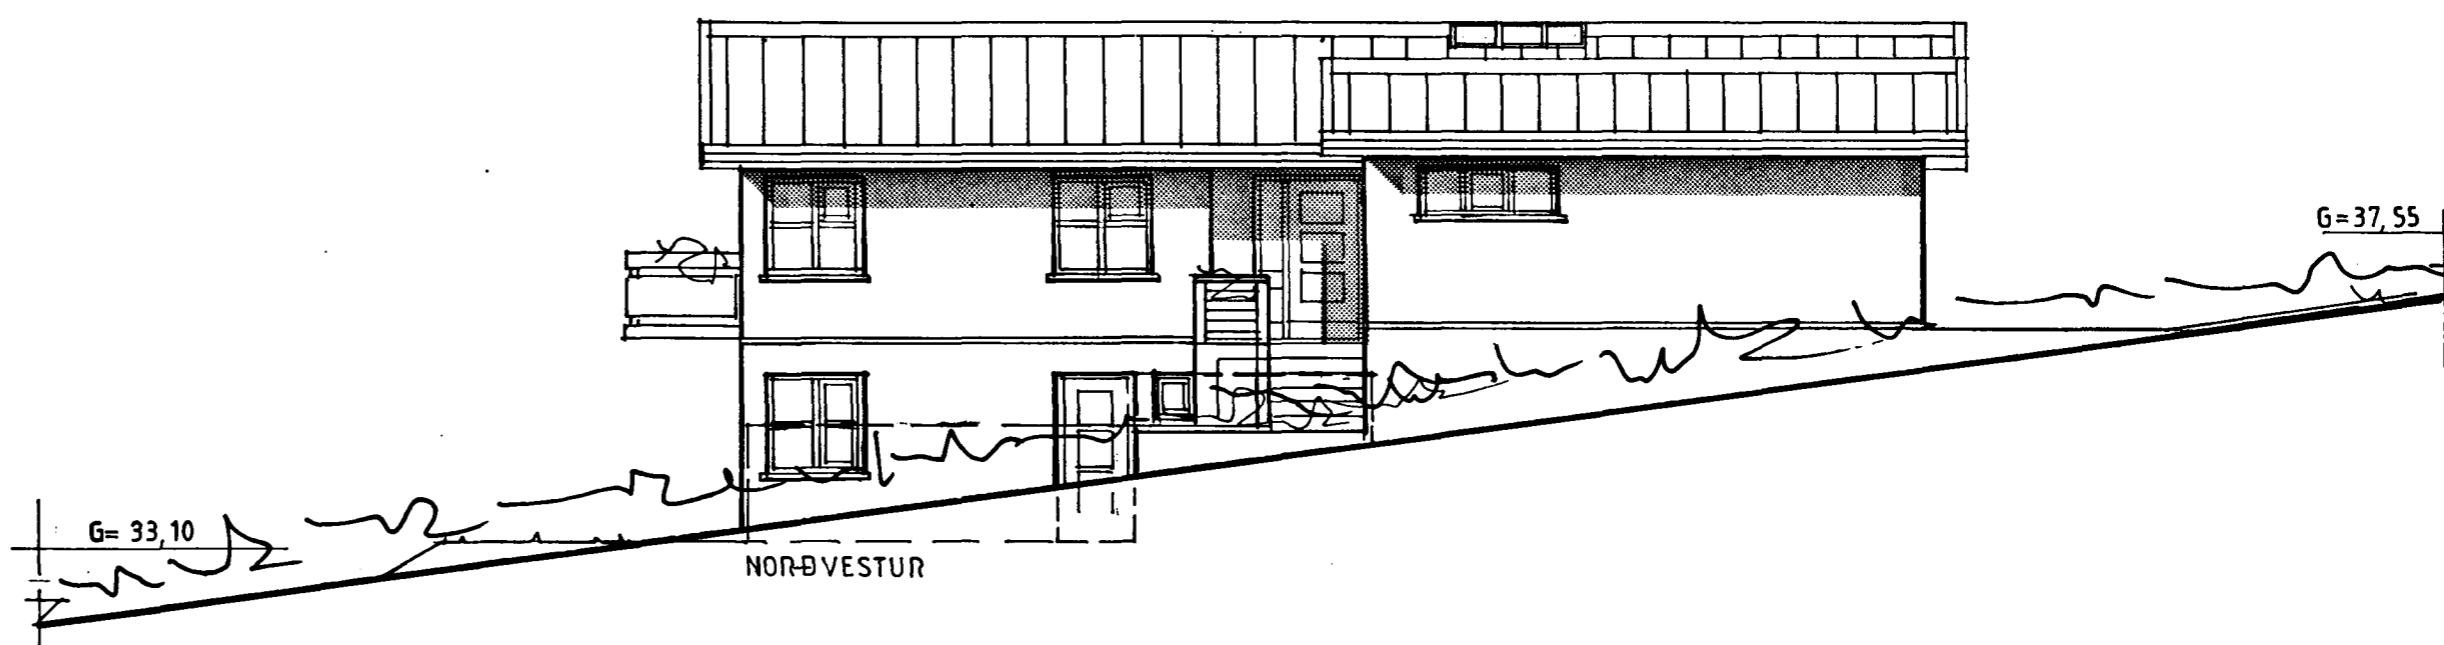

Samþykkt þann

19 MAÍ 1998

Byggingafulltrúinn í Hafnarfirði
Erlendur Hjálmarsson

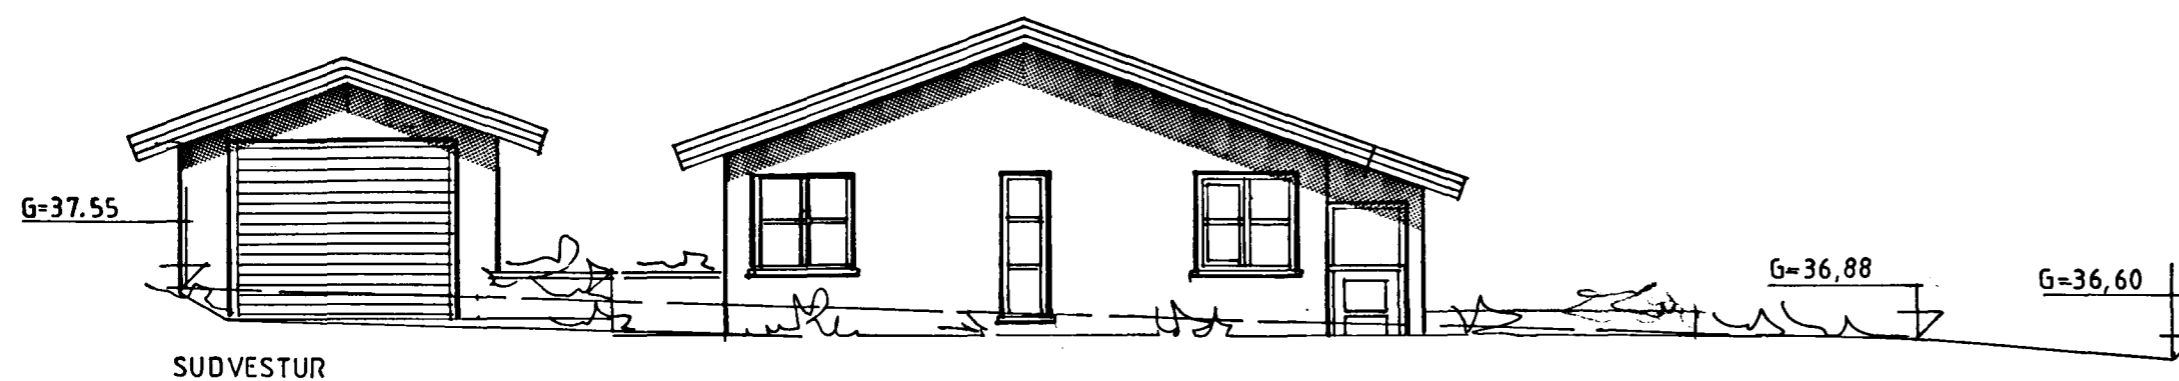

BR. JÚNÍ '97 JP/SS MAÍ '98 JP/SS

FURUHLÍÐ 18 HAFNARFIRÐI
ÚTLIT.

APRIL 1997. MKV. 1:100.

Jóhannes Pétursson ffl. S-5675107.

Sigurður Sigurðsson S-5666613.

Jóhannes Pétursson
Sigurður Sigurðsson