


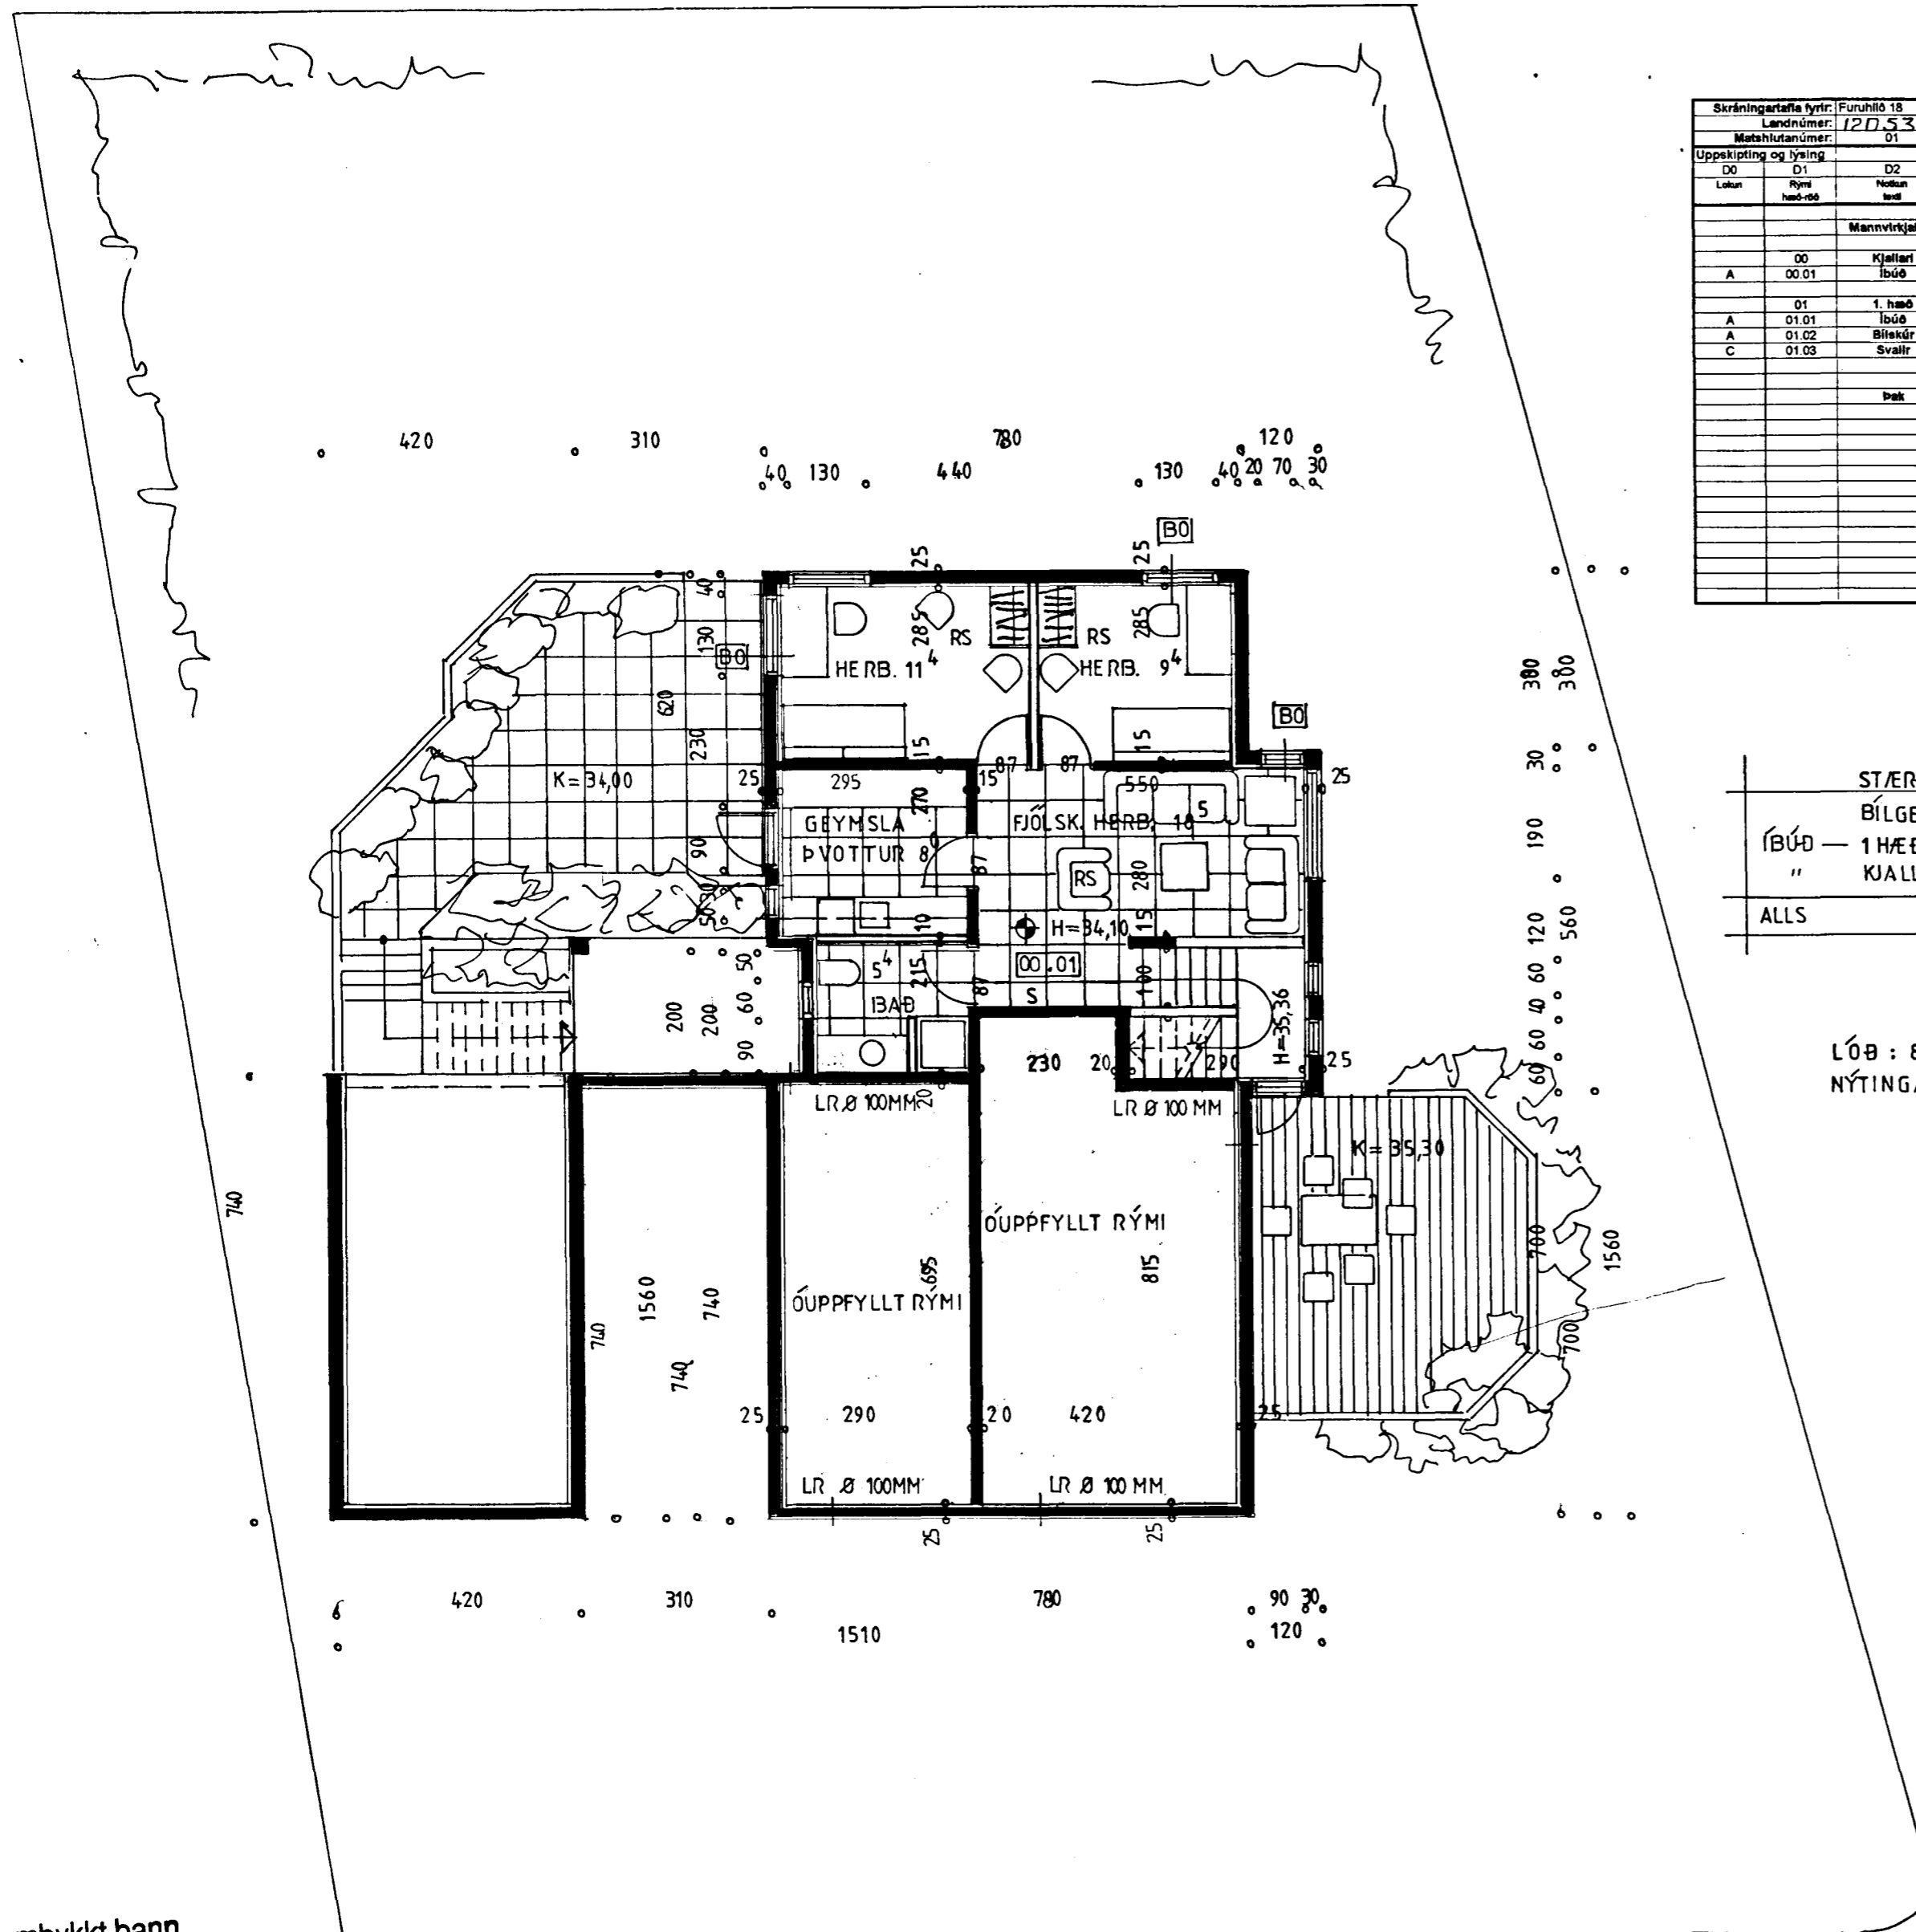

Samþykkt þann

19 MAI 1998

Byggingafulltrúinn í Hafnarfirði  
Erlendur Hjálmarsson



Skráningartafla fyrir: Furuhlíð 18		Unnið af:																	
Landsnúmer: 120.53B		Kennitala:																	
Matahlutanúmer: 01		Dags:																	
Upplýsing og lýsing		Stærðir																	
D2	D3	D4	D5	D6	D7	D8	D9	D10a	D10b	D11	D12	D13	D14	D15	D16	D17			
Lokun	Rými	Hæð	Stærð	Stærð	Stærð	Stærð	Stærð	Stærð	Stærð	Stærð	Stærð	Stærð	Stærð	Stærð	Stærð	Stærð			
			m²	m²	m²	m²	m²	m²	m²	m²	m²	m²	m²	m²	m²	m²			
	Mannvirðislaus		220,3	0,0	6,1	6,1	220,3	0,0		699,9	201,0	0,0	694,3	54,2	214,2	616,7			
00	Kjallari		67,2	0,0	6,1	0,0	73,3	0,0		181,4	56,3	0,0	101,3	10,1	67,2	157,4			
A	00.01	Íbúð	67,2	0,0	6,1	0,0	73,3	0,0	2,70	2,70	181,4	56,3	101,3	10,1	67,2	157,4			
01	1 hæð		183,1	0,0	0,0	6,1	147,0	0,0		516,5	142,7	0,0	209,7	44,1	147,0	461,3			
A	01.01	Íbúð	122,0	0,0	0,0	6,1	115,9	0,0	2,30	4,05	423,4	117,5	144,0	32,8	115,9	327,2			
A	01.02	Bílskur	31,1	0,0	0,0	0,0	31,1	0,0	2,70	3,42	95,1	25,2	85,7	11,3	31,1	77,1			
C	01.03	Svalfr					0,0									4,8			
	Þak												163,0						

STÆRÐIR :	
BÍLGEYMSLA :	31,1 M <sup>2</sup> — 95,1 M <sup>3</sup>
ÍBÚÐ — 1 HÆÐ :	122,0 M <sup>2</sup> — 604,8 M <sup>3</sup>
" KJALLARI :	67,2 M <sup>2</sup> —
ALLS :	220,3 M <sup>2</sup> 699,9 M <sup>3</sup>

LÓÐ : 816,1 M<sup>2</sup>  
 NÝTINGARHLUTFALL : 0,27

HÚSIÐ ER STEINSTEYPT EINANGRÁÐ AÐ INNANVERÐU Á ÚTVEGGI OG MÚRHÚÐAÐ.  
 GÓLFPLATA ER STEINSTEYPT. ÞAK ER TIMBURÞAK M. ÞAKSTÁLI.  
 ÞAKEINANGRUN ER 200MM STEINULL. Í GLUGGUM ER TVÖFALT GLER.  
 ÞAKHALLI ER 20 GRÁÐUR. KÓLNUNARTÓLUR SKV. BYGGINGARREGLUGERÐ.

BO = BJÓRGUNAROP RS = REYKSKYNJARI S = SLÓKKVITEKI  
 LR = Ø 100MM LOFTRÆSTIRÖR UPP ÚR ÞAKI.

BR JÚNÍ '97 JP/SS MAÍ '98 JP/SS

**FURUHLÍÐ 18 HAFNARFIRÐI.**  
**GRUNNMYND KJALLARI OG SKRÁNINGATAFLA.**  
 APR. 1997. MKV. 1 : 100.

Jóhannes Pétursson ftí S - 5675107  
 Sigurður Sigurðsson S - 5666613