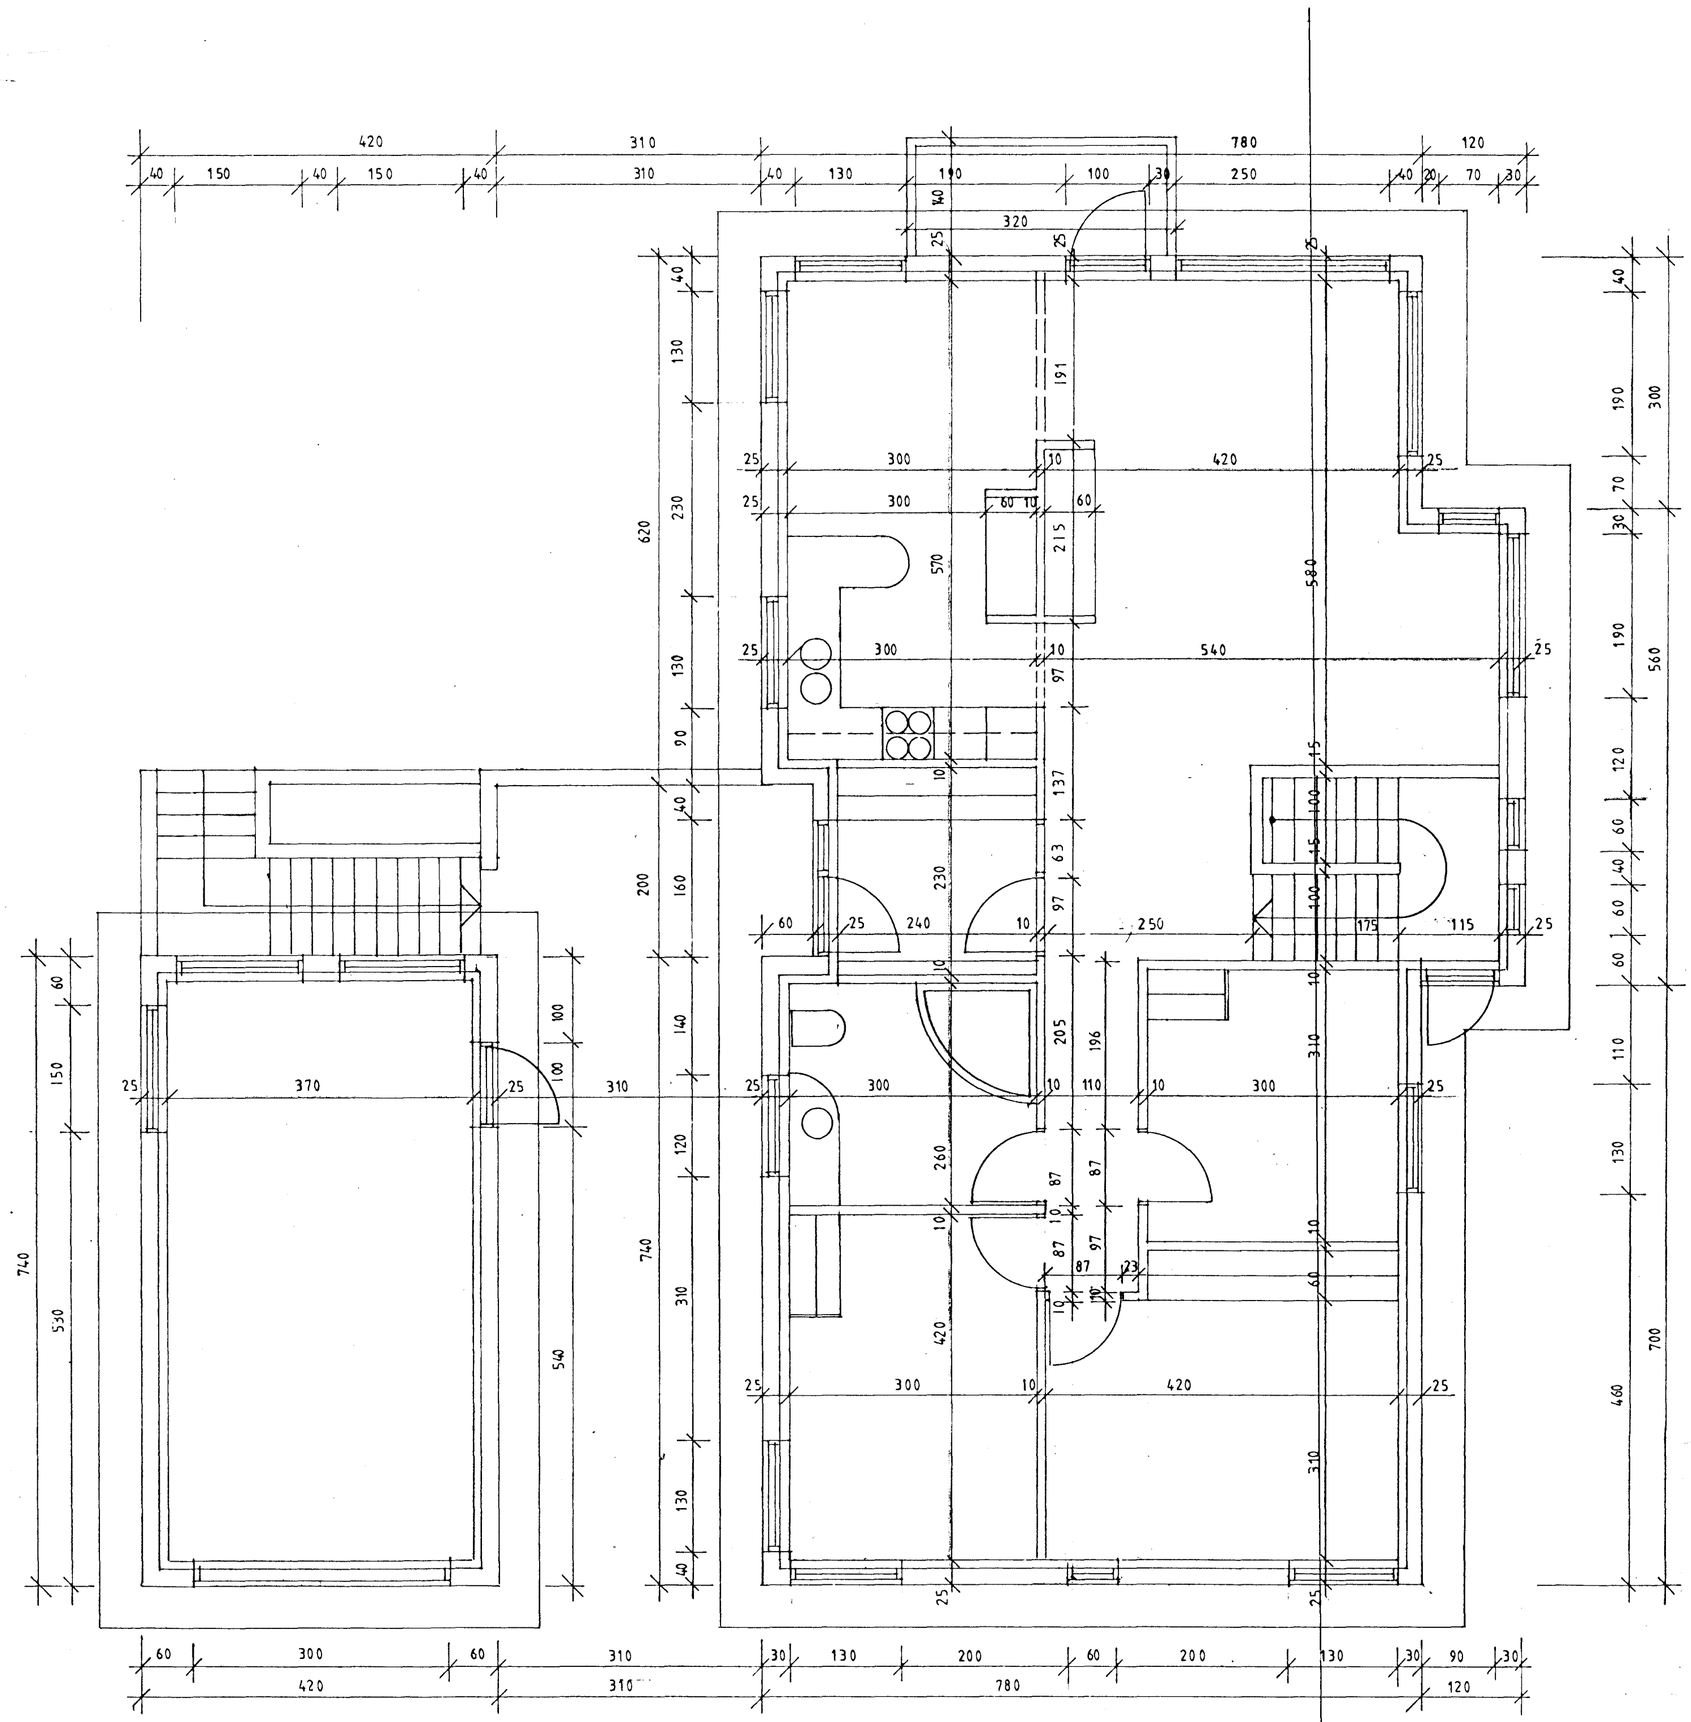

Byggingafulltrúi Hafnarfjarðar
Afgreitt þann
23 SEPT. 1997
Sigurbjartur Halldórsson

25

FURUHLÍÐ 18 HAFNARFIRÐI.
GRUNNMYND.

JÚLÍ. 1997 MKV. 1 : 50.

Jóhannes Pétursson ftfí kt. 010448-3959 S - 5675107

Sigurður Sigurðsson kt. 021146-2349 S - 5666613

Jóhannes Pétursson

ABS *teiknistofa* S - 5675107 5666613