

**HITALÖGN SKÝRINGAR:**

- PÍPUR:** SVÖRT STÁLROÐR
- FITTINGS:** SVARTUR RANDFITTINGS
- EINANGRUN:** 20 MM. GLERULLARHÓLKAR VAFÐIR SÍALPAPPA EÐA ANNAD JAFNGOTT EINANGRUNAREFNI.
- OFNLOKAR:** Á FRAMRENNSLI T.D. DANFOSS RAVL- 3/8" SEM STÝRAST AF HERBERGISHITA.
- Á BAKRENNSLI T.D. DANFOSS FJVR - 3/8" SEM STÝRAST AF HITASTIGI BAKRENNSSLIS.
- STÁLOFNAR SKULU PRÓFADIRVIÐ 8 KG/CM<sup>2</sup> LOFTSKRÚFUR SÉU Á ÖLLUM OFNUM
- LÖGNINA SKAL PRÓFA MED 6 KG/CM<sup>2</sup> SEM STANDA SKAL Í 12 KLST. ÁN ÞESS AD FALLA.
- OFNASTÆRÐIR SKAL ENDURSKOÐA Á STADNUM ÁÐUR EN OFNAPÖNTUN ER GERÐ.
- PIPULÖGN SKAL LIGGJA AMK. 10 CM. OFAN VID GÓLFPLÖTU.

**VATNSLÖGN SKÝRINGAR:**


KALDAVATNSHEIMÆÐ SKAL VERA ÚR PLASTI PEH. OG GENGIÐ FRÁ HENNI Í SAND. PÍPUR UTANHÚSS ÚR JARNI SKAL BIKA. VEFJA MED STRIGA OG BIKA Á NÝ. PÍPUR FYRIR HEITT OG KALT VATN INNAHÚSS SKAL EINANGRA MED 20 MM. GLERULLARHÓLKUM EÐA ÖÐRU JAFNGÓÐU EINANGRUNAREFNI OG VEFJA MED SÍALPAPPA. SÝNILEGAR PÍPUR SKAL AUK ÞESS VEFJA MED GRISJU LÍMBERA OG TVÍMÁLILLA. PÍPUR Í VEGGJUM SKULU LIGGJA MINNST 10 CM. YFIR GÓLFPLÖTU OG EINANGRUN UTAN VID PÍPUR SKAL VERA MINNST 4 CM. ALLT LAGNAEFNI, PÍPUR OG FITTINGS SKAL VERA GALVANISERAÐ. NEYSLUVATNSKERFIÐ SKAL ÞRÝSTIPRÓFA MED 10 KG/CM<sup>2</sup>. ÞRÝSTINGI Í AMK. 24 KLST. ALLT EFNI OG VINNA SKAL VERA Í SAMRÆMI VID GILDANDI REGLUGERÐIR UM NEYSLUVATNSSLAGNIR.

**MERKINGAR:.**

- ② Ø 25 j bikað vafid striga og bikað á ný
- ③ Ø 32 pl. vatnsheimæð.
- ④ Ø 32 pl.
- ⑤ Ø 20 j. í urethanfylltu Ø 90 pl. peh. fódurröri.


- F Ofnloki á framrennsli ofns stýrist af herbergishita.
- B Ofnloki á bakrennsli ofns stýrist af hitastigi bakrennsli

**HITAVEITUKERFI**  
**Húsatenging einfalt kerfi**

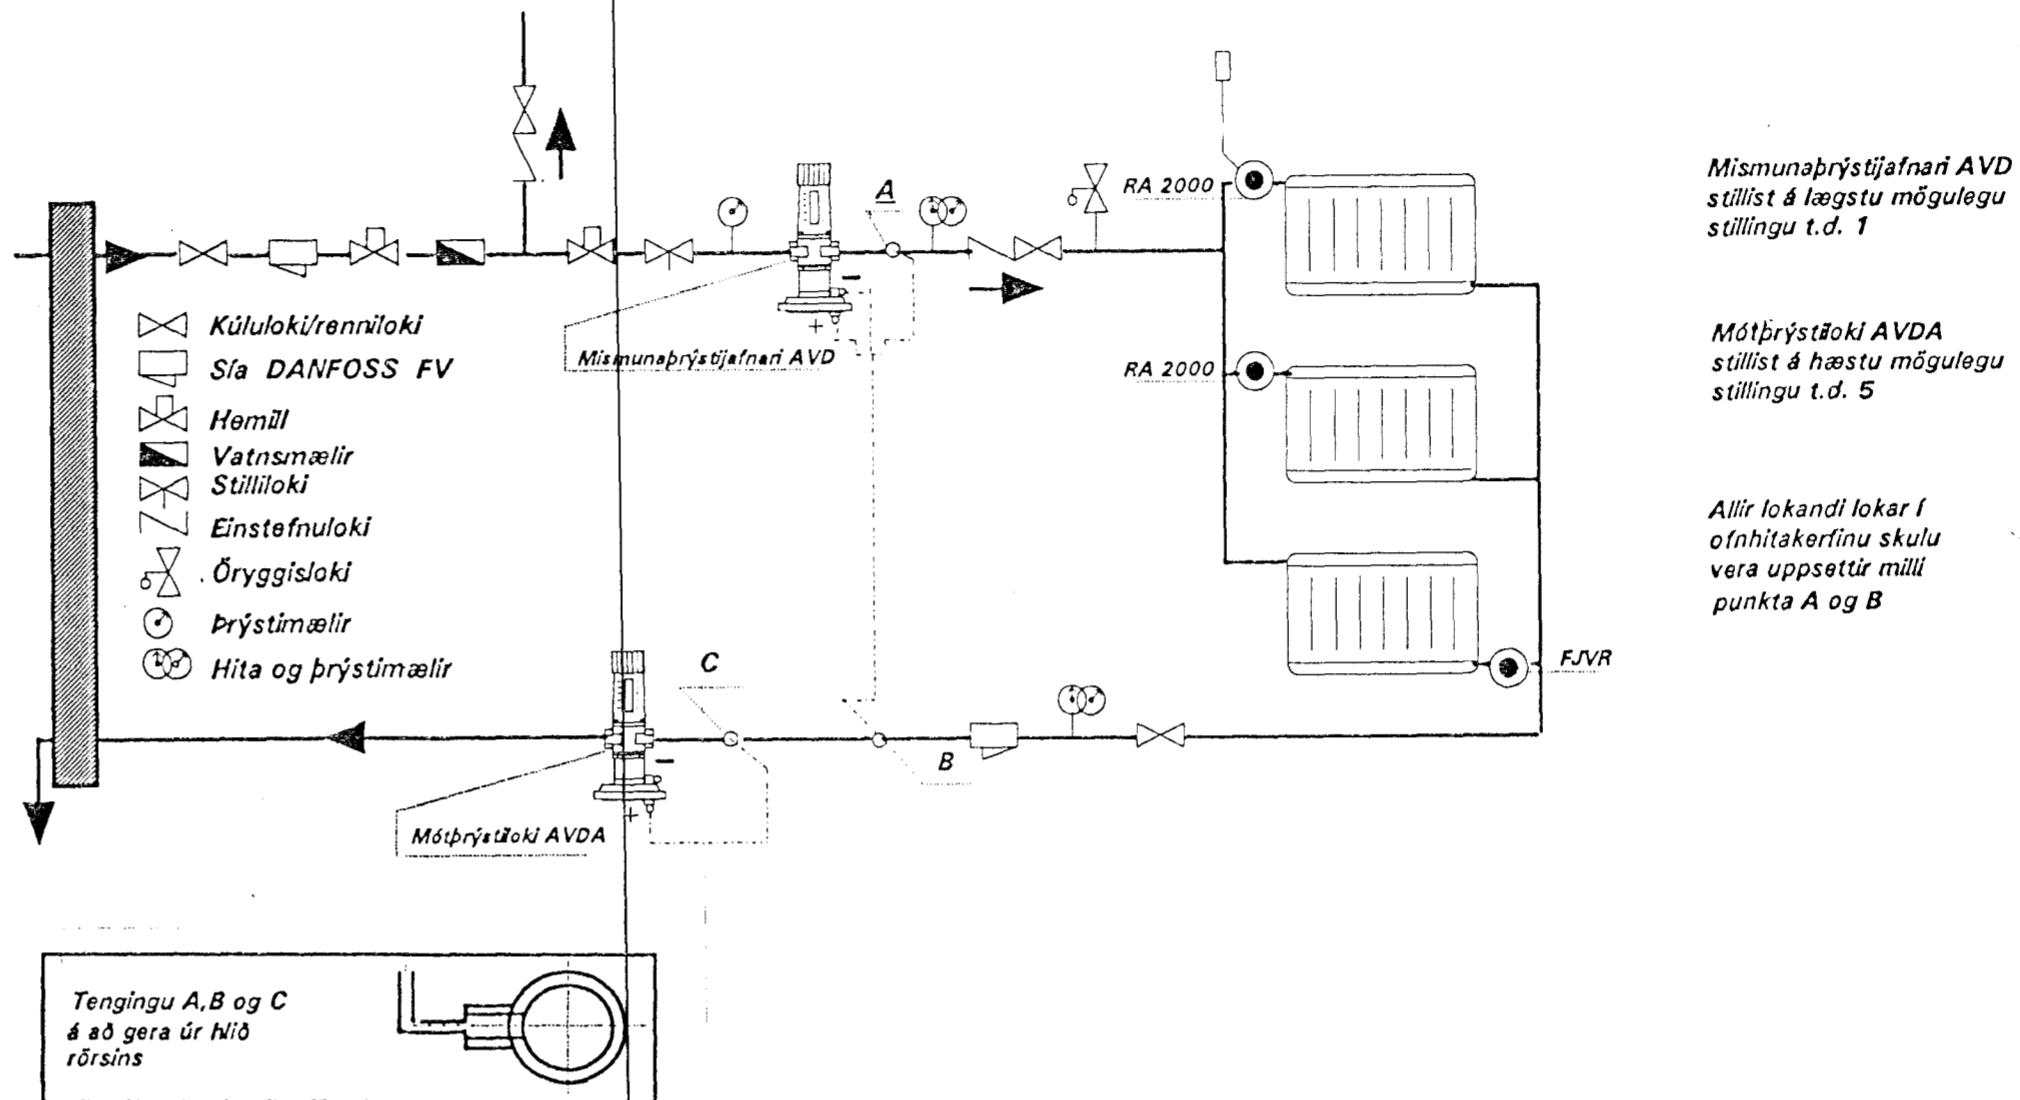

**VATNSLÖGN MERKINGAR**

- HEITT NEYSLUVATN.
- KALT NEYSLUVATN.
- TÖPPUNARSTADUR F. HEITT VATN.
- TÖPPUNARSTADUR F. KALT VATN.
- TÆMINGARVENTILL.
- RENNILOKI M. SPINDLI UPPUR JÖRD.
- EINSTREYMSLOKI.
- RENNILOKI.
- ÖRYGGISLOKI.
- LOFTPÚDI AMK. 30 CM. LANGUR.
- ÞVERMÁL = ÞVERMÁL SVERASTA HELUTA GREINAR.
- FLOTLOKI V.S.
- BLÖNDUNARTÆKI.

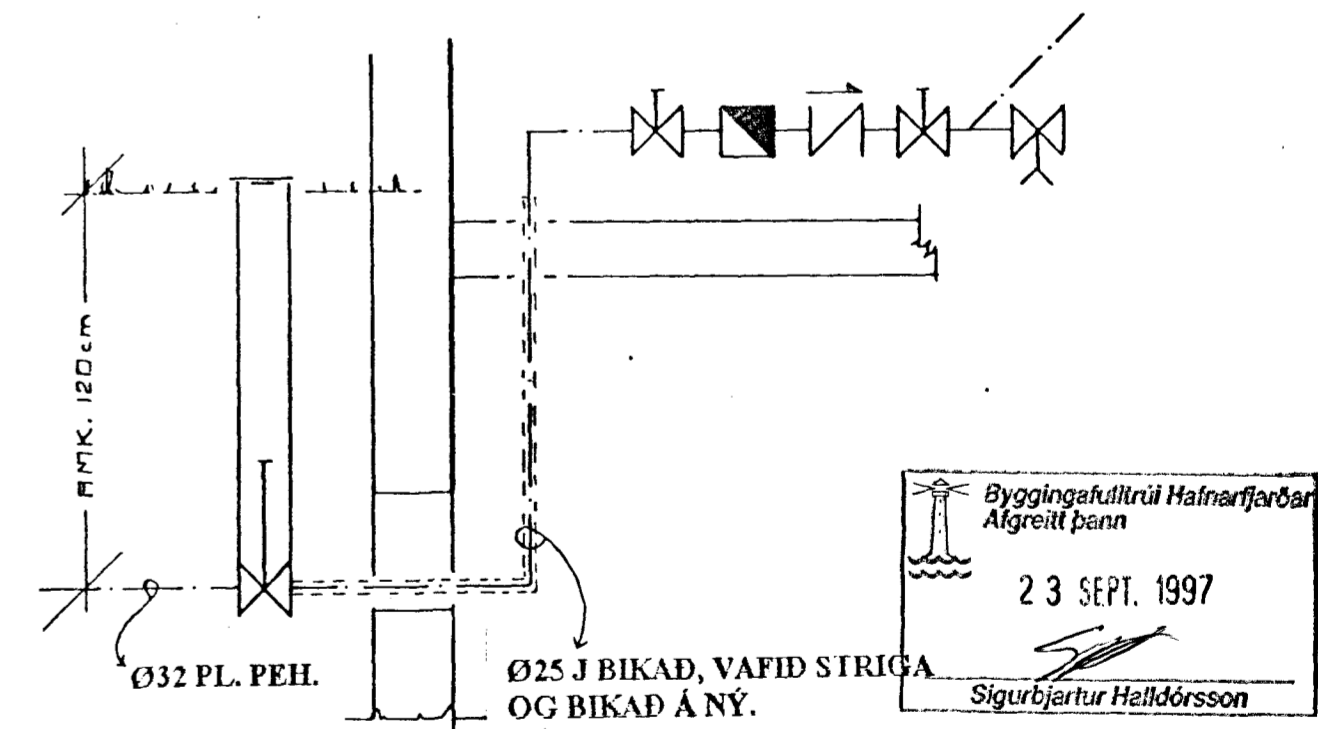

TENGIMYND EKKI Í KVARÐA.

**FURUHLÍÐ 18 HAFNARFIRÐI.**  
**HITA OG VATNSLÖGN SKÝRINGABLAÐ.**  
JÚLÍ. 1997

Jóhannes Pétursson fff kt. 010448-3959 S - 5675107  
Sigurður Sigurðsson kt. 021146-2349 S - 5666613

