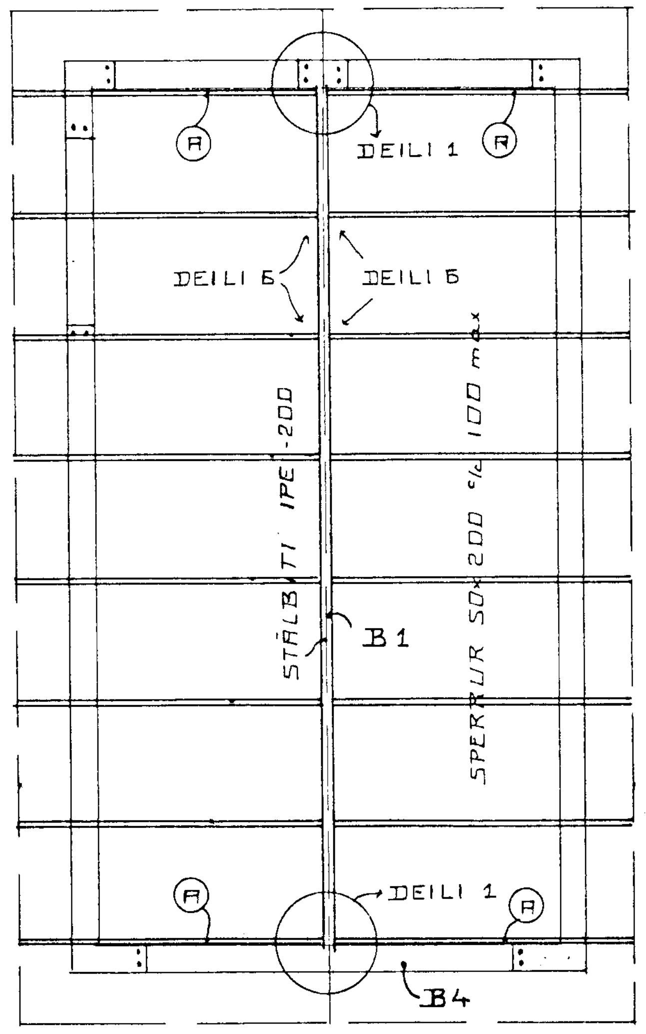

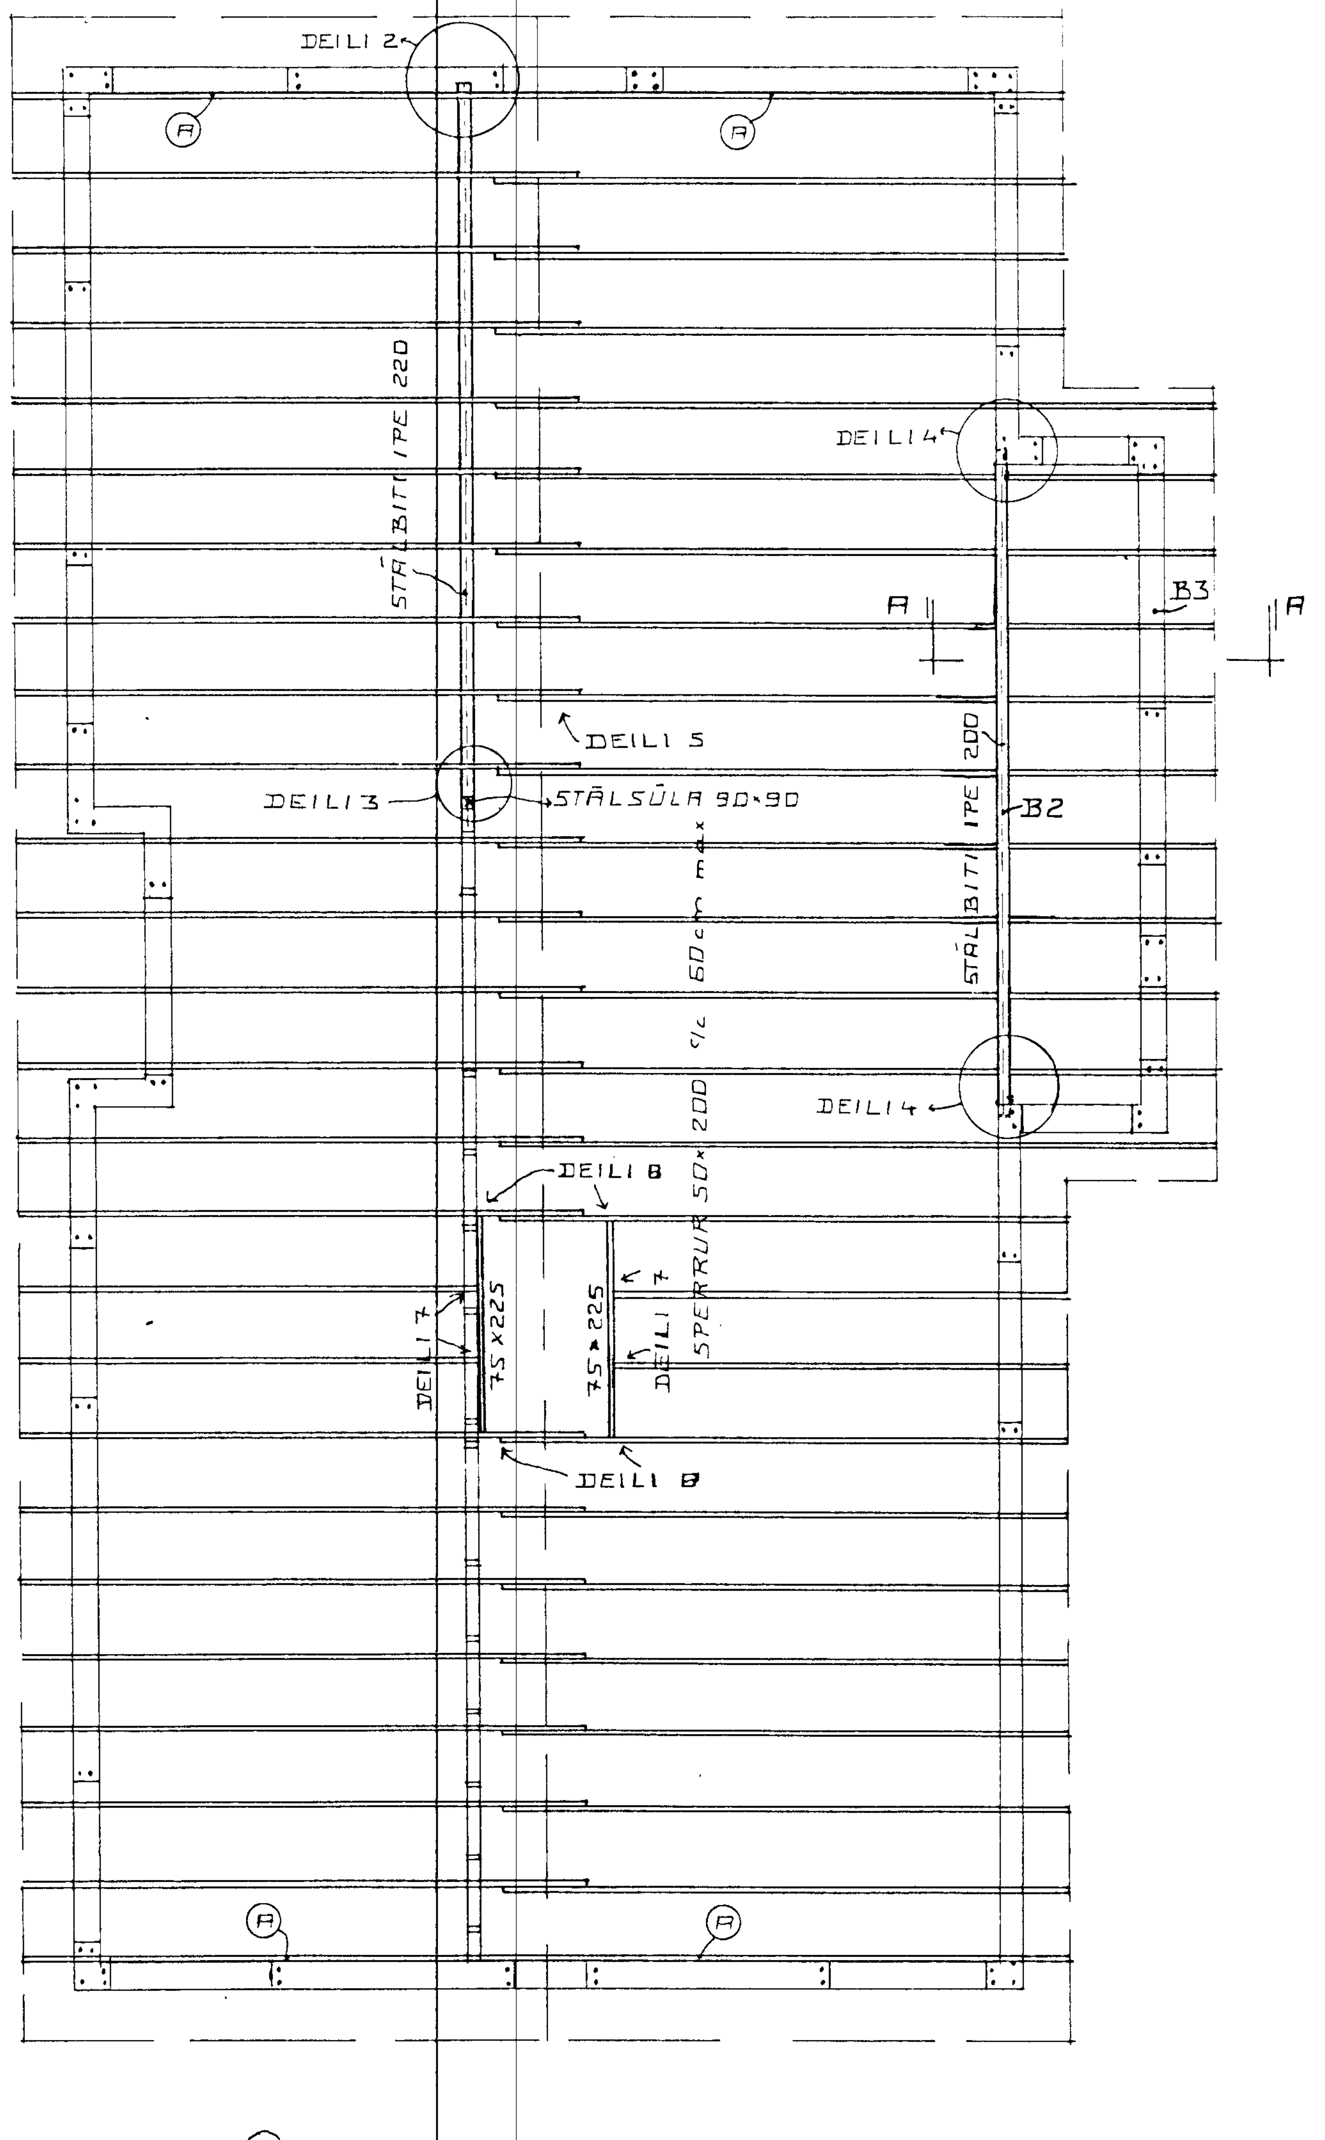

(A) SPERRA 50×200 FEST VIÐ STEINVEGG M. MURB. 10×120 c/c 60 cm

SKÝRINGAR:

ÞAK SÉ KLÆTT MEÐ 25x150 NEGLT Í HVERJA SPERRU MEÐ 3 STK. 3" GALV. NEMA GAFLSPERRUR OG 3 NEÐSTU BORÐ SEM NEGLIST MEÐ 4 STK. 3" GALV. Í HVERJA SPERRU. OFAN Á TIMBURKLÆÐNINGU KOMI ASFALTPAPPI OG BÁRUJÁRN EÐA BÁRUSTÁL. NEGLA SKAL ÞAKJÁRN MEÐ SNÚNUM ÞAKSAUM EÐA KAMBSAUM.
ÞAKJÁRN SKAL NEGLA Á EFTIRFARANDI HÁTT. NEÐSTA NAGLARÖÐ SÉ 10 CM. OFAN VIÐ NEÐRI BRÚN, NEGLT Í AÐRAHVERJA BÁRU NÆSTA RÖÐ SKAL VERA 10 CM. OFAR OG NEGLT Í AÐRAHVERJA BÁRU. NÆSTU 2 RAÐIR SÉU MEÐ 60 CM. MILLIBILI NEGLT Í AÐRA HVERJA BÁRU. ÚR ÞVÍ SÉ MEST 70 CM. MILLI NAGLARAÐA NEGLT Í AÐRA HVERJA BÁRU Í PLÖTUKANNT MILLI NAGLARAÐA SKAL NEGLA EINN NAGLA. GÆTA SKAL ÞESS AÐ NAGLAR LENDI Í BORÐAKLÆÐNINGU EN EKKI Á MILLI BORÐA. EF NOTUÐ ER ÖNNUR GERÐ ÞAKSTÁLS SKAL ENDURSKOÐA NEGLINGU. SKAL ÞESS GÆTT AÐ AMK. VERÐI 15 STK. ÞAKSAUMUR Á HVERN FERMETER ÞAKS.
BERA SKAL FÚAVARNAREFNI Á ALLA SPERRUENDA OG SAMSKEYTI, EFNI SÉ BEINT OG HÚSÞURRT, LAUST VIÐ STÓRA KVISTI OG SPRUNGUR. EKKI MÁ BERA FÚAVARNAREFNI Á BLAUTAN VIÐ, BERA SKAL Á TVÆR UMFERÐIR. EKKI MÁ SAGA EÐA BORA SPERRUR T.D. FYRIR RAFLÖGNUM, EÐA SKERÐA SPERRUR Á NOKKURN HÁTT.
STEYPA S-250. NOTA SKAL LOFTBLENDI, OG TITRA STEYPU. SIGMÁL STEYPU 6-8 CM. STÁL SKAL VERA K- 40 RJ= 2000 KG/CM^2 AUÐKENNT MEÐ K Á TEIKNINGU. UPP MEÐ OG UNDIR GLUGGAOPUM, OG UPP MEÐ HURÐAOPUM KOMI 2 K-12 YFIR GLUGGA OG HURÐAOP KOMI 3 K-12 NEMA ANNAÐ SÉ TEKIÐ FRAM Á TEIKNINGU. LÁRÉTT JÁRN NÁI AMK. 70 CM. ÚT FYRIR OP, LÓÐRÉTT JÁRN SKULU NÁ FRA BOTNI UNDIRSTÖÐU OG UPP AÐ ÞAK-SKEGGI. BLÝMENJU SKAL BERA Á ALLAR STÁLFESTINGAR.

BR. Í OKT '98

Byggingafulltrúi Hafnarfjarðar
Afgreitt þann
25 MAÍ 1999
Sigurbjartur Halldórsson

FURUHLÍÐ 18 HAFNARFIRÐI.
ÞAK GRUNNMYND.

10

JÚNÍ. 1997 MKV. 1 : 50.

Jóhannes Pétursson ftfí kt. 010448-3959 S - 5675107
Sigurður Sigurðsson kt. 021146-2349 S - 5666613

ABS teiknistofa S - 5675107 5666613