


NR. 23

GRUNNMYND NEDRI HÆÐAR 1:50

TEIKNINGIN KEMUR Í STAD BLADS NR. L-02.

A	08.96	LAGNALEIDIR, GÖLFHITI O.F.L.	ÁÖG
BREYT.	DAGS.	TEXTI	AF

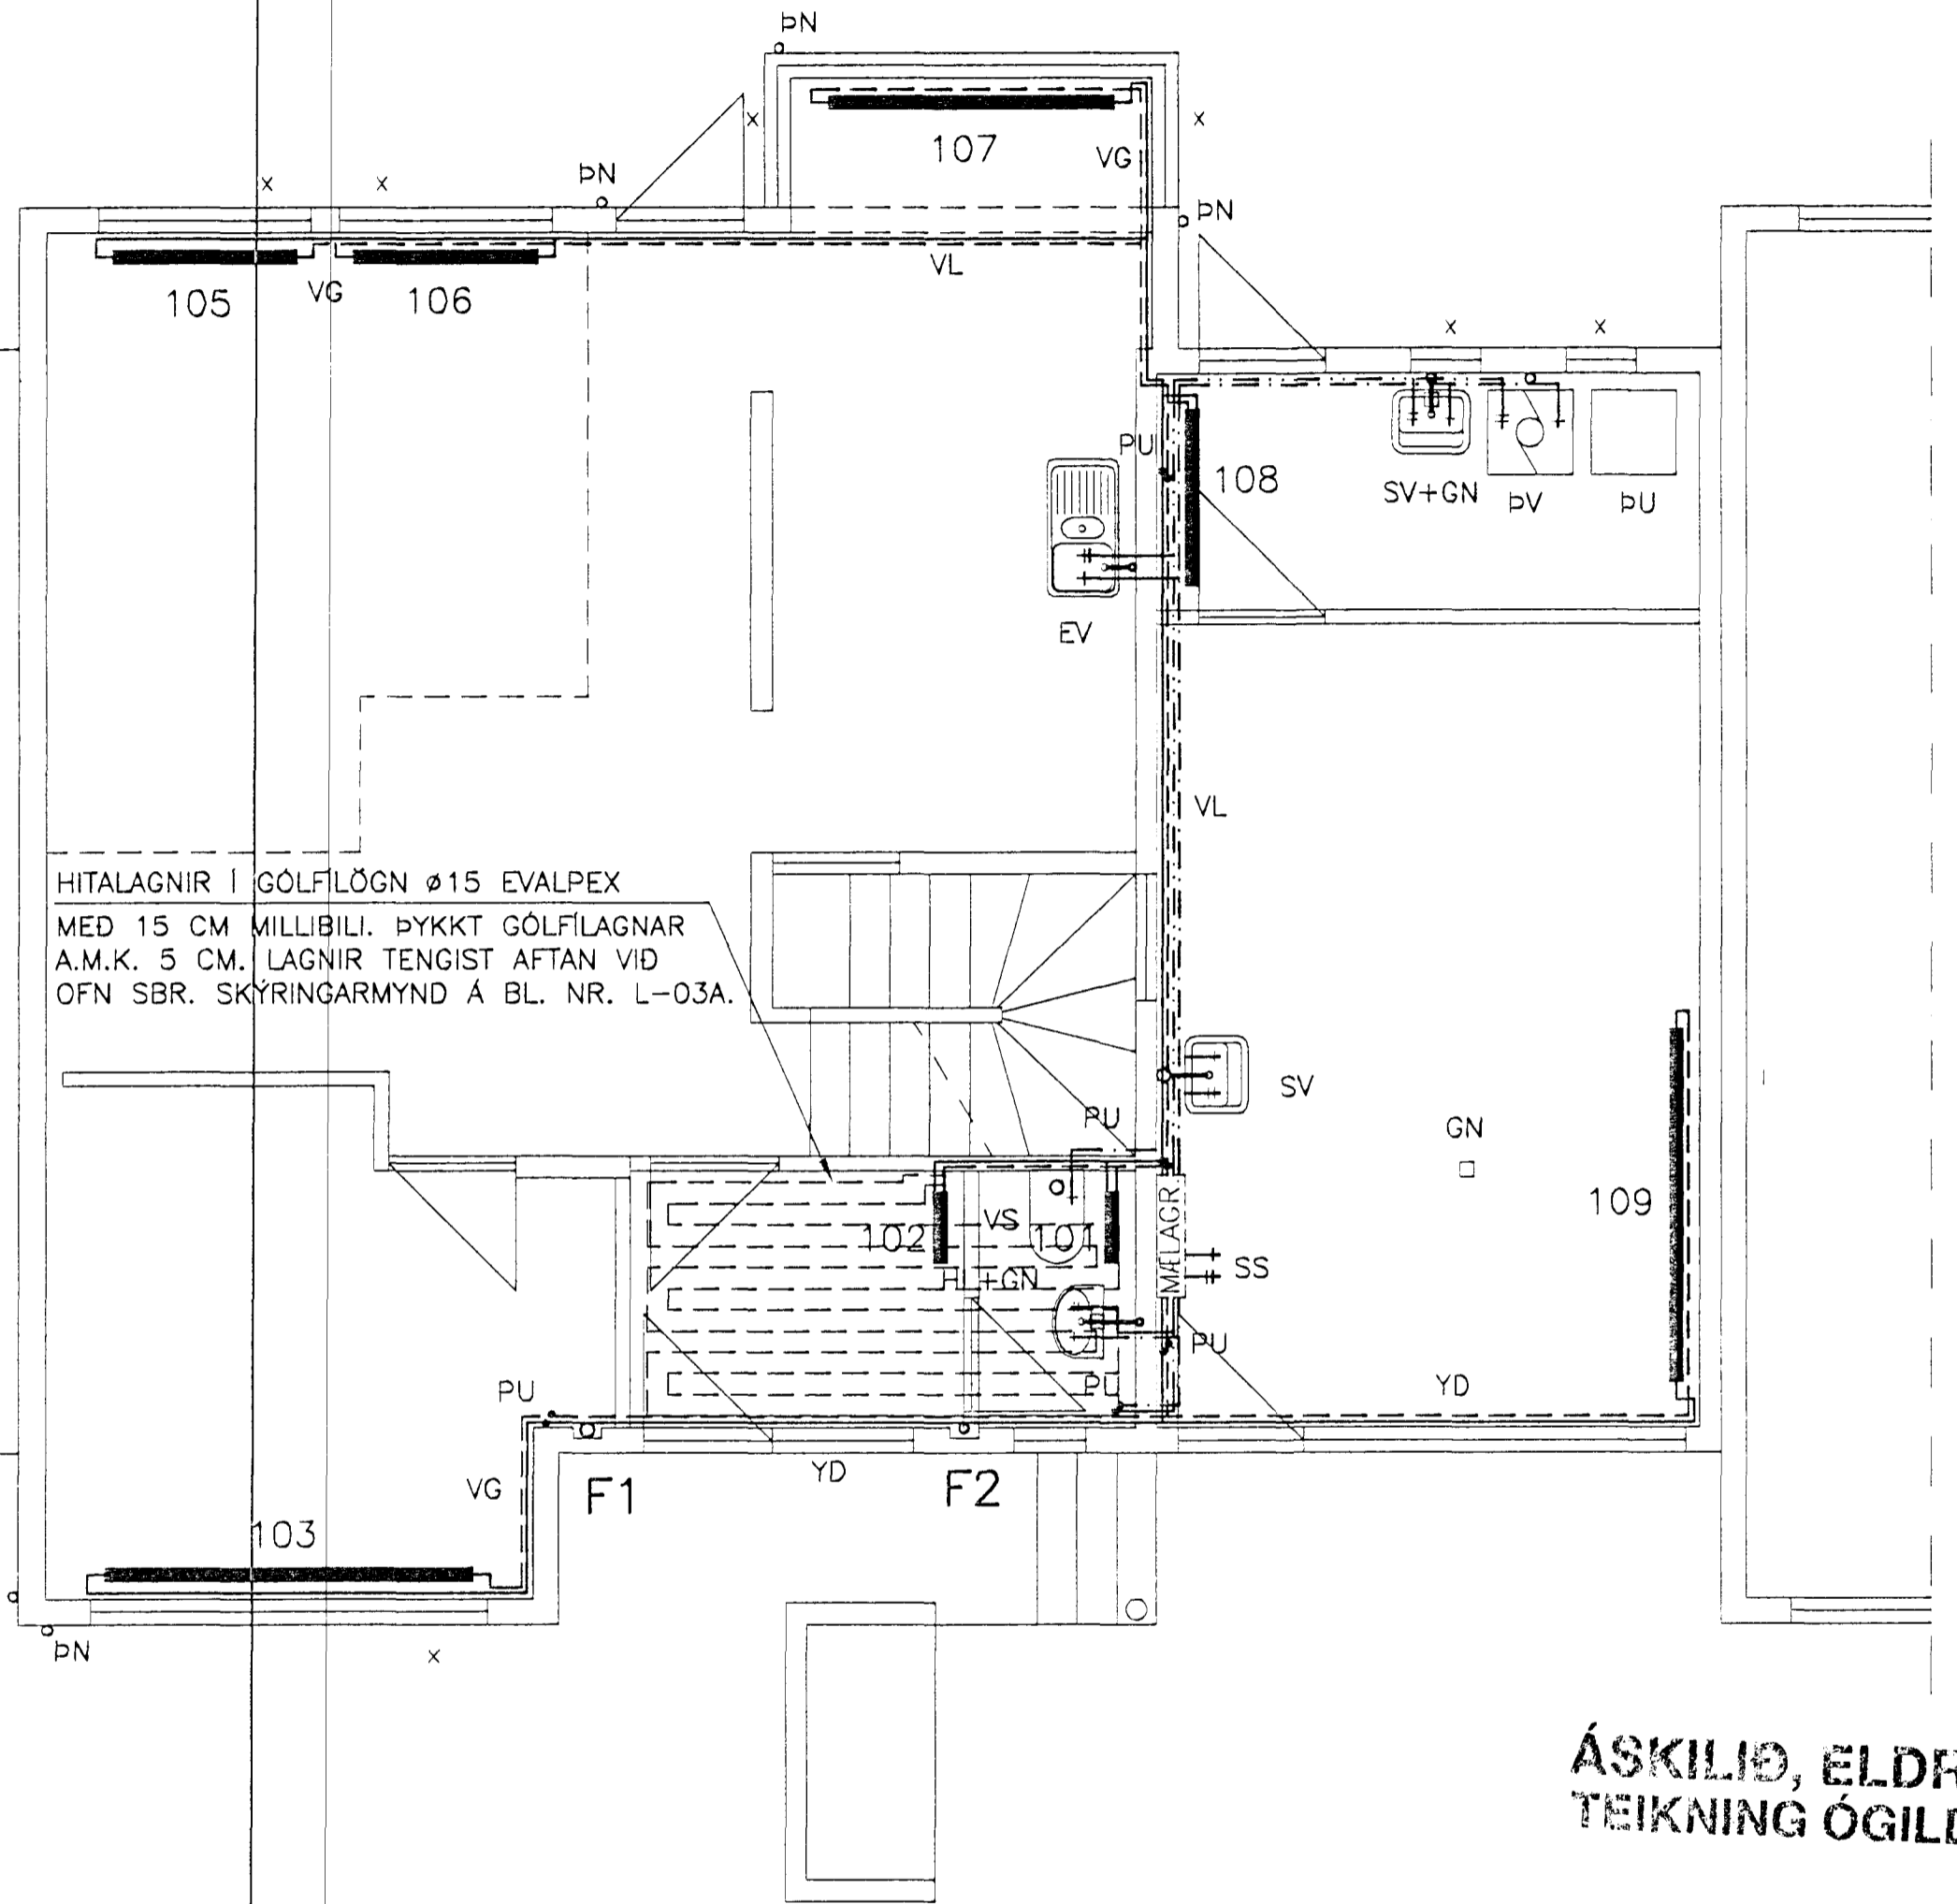

NR. 21

SKÝRINGAR

x MERKIR OPNANLEGT FAG.

ÁSKILIÐ, ELDRI
TEIKNING ÖGILD

Byggingatulltrúð Hafnarfjarðar
 Afgreitt þann
 02 SEPT. 1996
 Kristján Þórarinnsson

með ferskri aus samþ. í BN

VERKHEITI FURUHLÍÐ 21-23	HAFNARFIRDI	KVARDI 1:50	TEIKNINR. BLAD NR. L-02a
HITA- OG HREINLÆTISLAGNIR GRUNNMYND NEDRI HÆÐAR		VERKFRÆDISTOFA KÓPAVOGS Hamraborg 7 200 Kópavogi Sími: 564 44 22 Fax: 564 44 33	
HANNAD: ÁÖG	TEIKNAD: ÁÖG	YFIRFARID: KMP	DAGS.: DES. 1995
SAMPYKKT: <i>Þórunn Ó. Guðsson</i>	KT.: 190561-3809		