FURUHLÍÐ 1-3-5 HAFNARFIRÐI

Skýringar vegna eldvarna:

F.30	táknar eldvarnarhurð og eða eldvarnarvegg, samkv. reglugerð um brunavarnir og brunamál.
B.30	táknar eldvarnarhurð samkv. reglugerð um brunavarnir og brunamál.
	BO. táknar bjargunarop, samkv. reglugerð um brunavarnir og brunamál..
	táknar rýmingarleið, samkv. reglugerð um brunavarnir og brunamál..
B nr.	Brunahólf númerað.
	Reykskynjari, staðsetjist samkvæmt teikningu.
Sl.kv.	Slökkvitæki og annar brunavarnabúnaður staðsetjist í samráði við Eldvarnareftirlit.

Samþykkt á fundi byggingarnefndar þ. 25/11 1992
BYGGINGAFULLTRÚINN Í HAFNARFIRÐI
Sigurbj Hallds

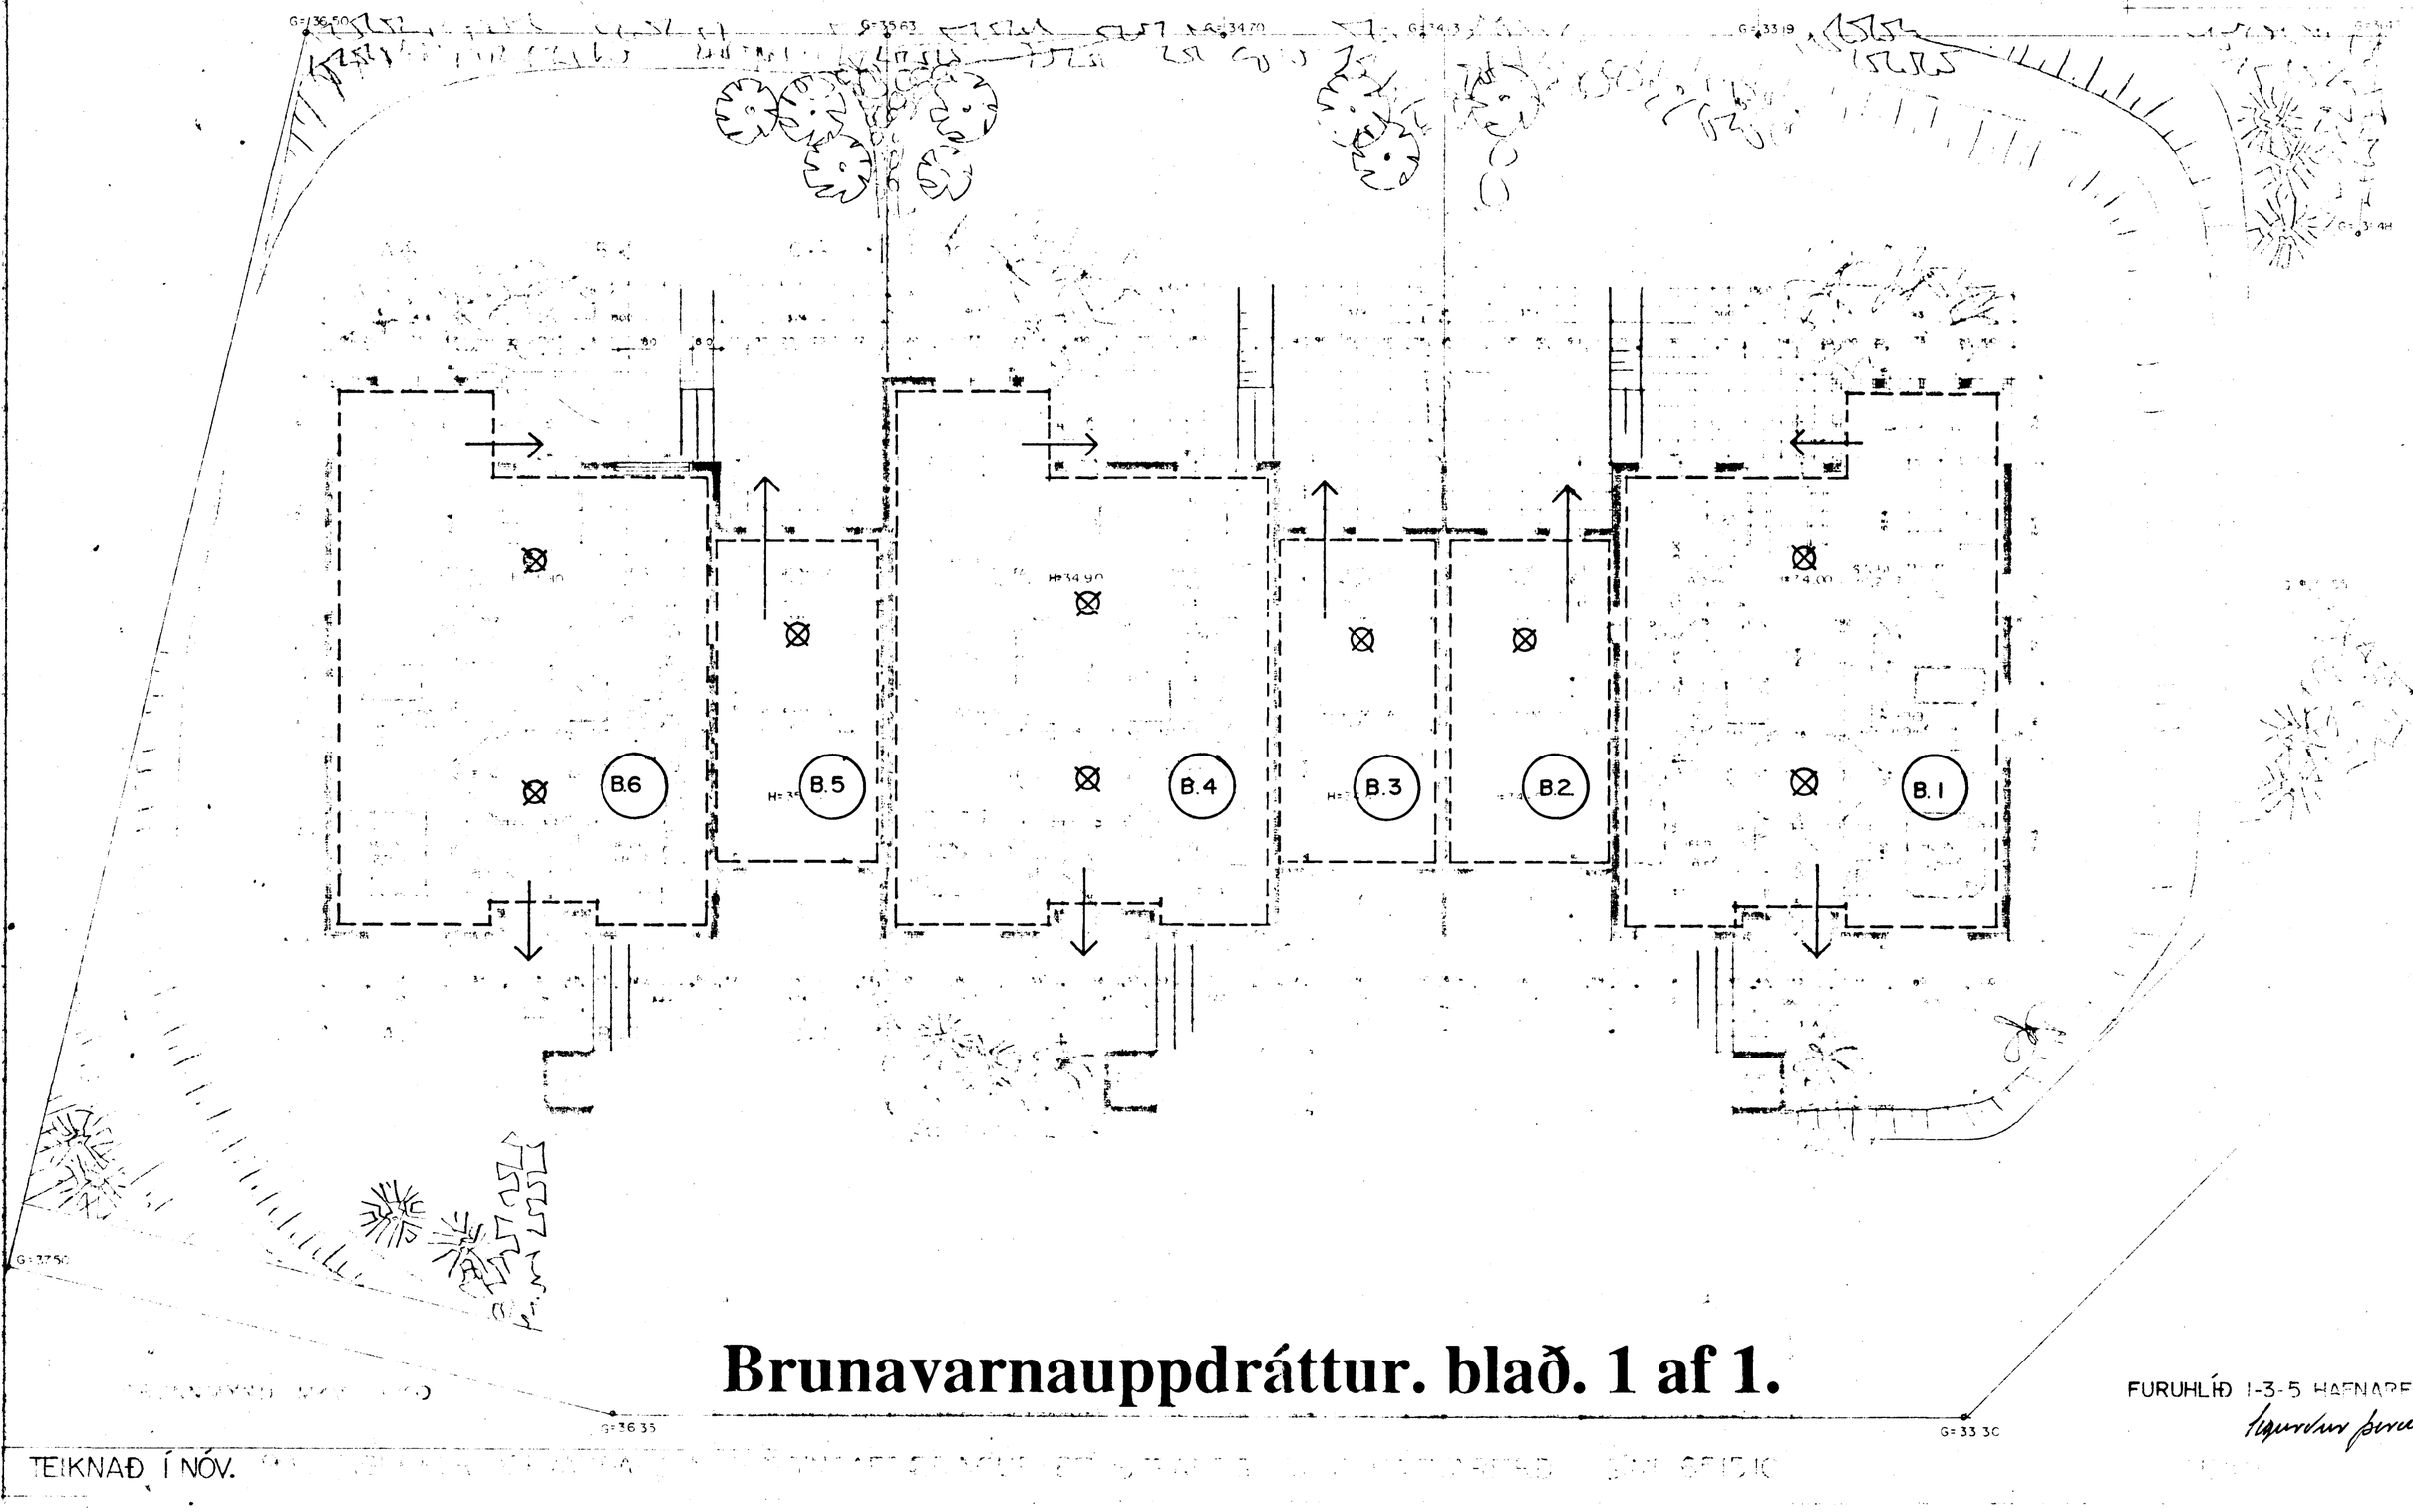

Brunavarnauppdráttur. blað. 1 af 1.

FURUHLÍÐ 1-3-5 HAFNARFIRÐI

TEIKNAÐ Í NÓV.