



SNIÐMYND MÁL 1:100

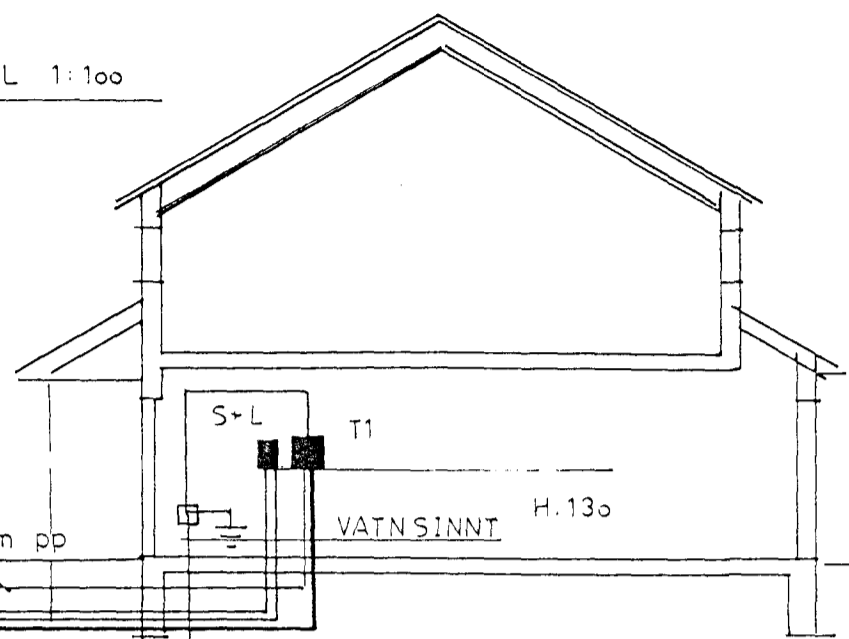


Inntök samþykkt 17.17.1996  
f. h. RAFFVEITU HAFNARFIARÐAR  
Birgir Dagbjarts.

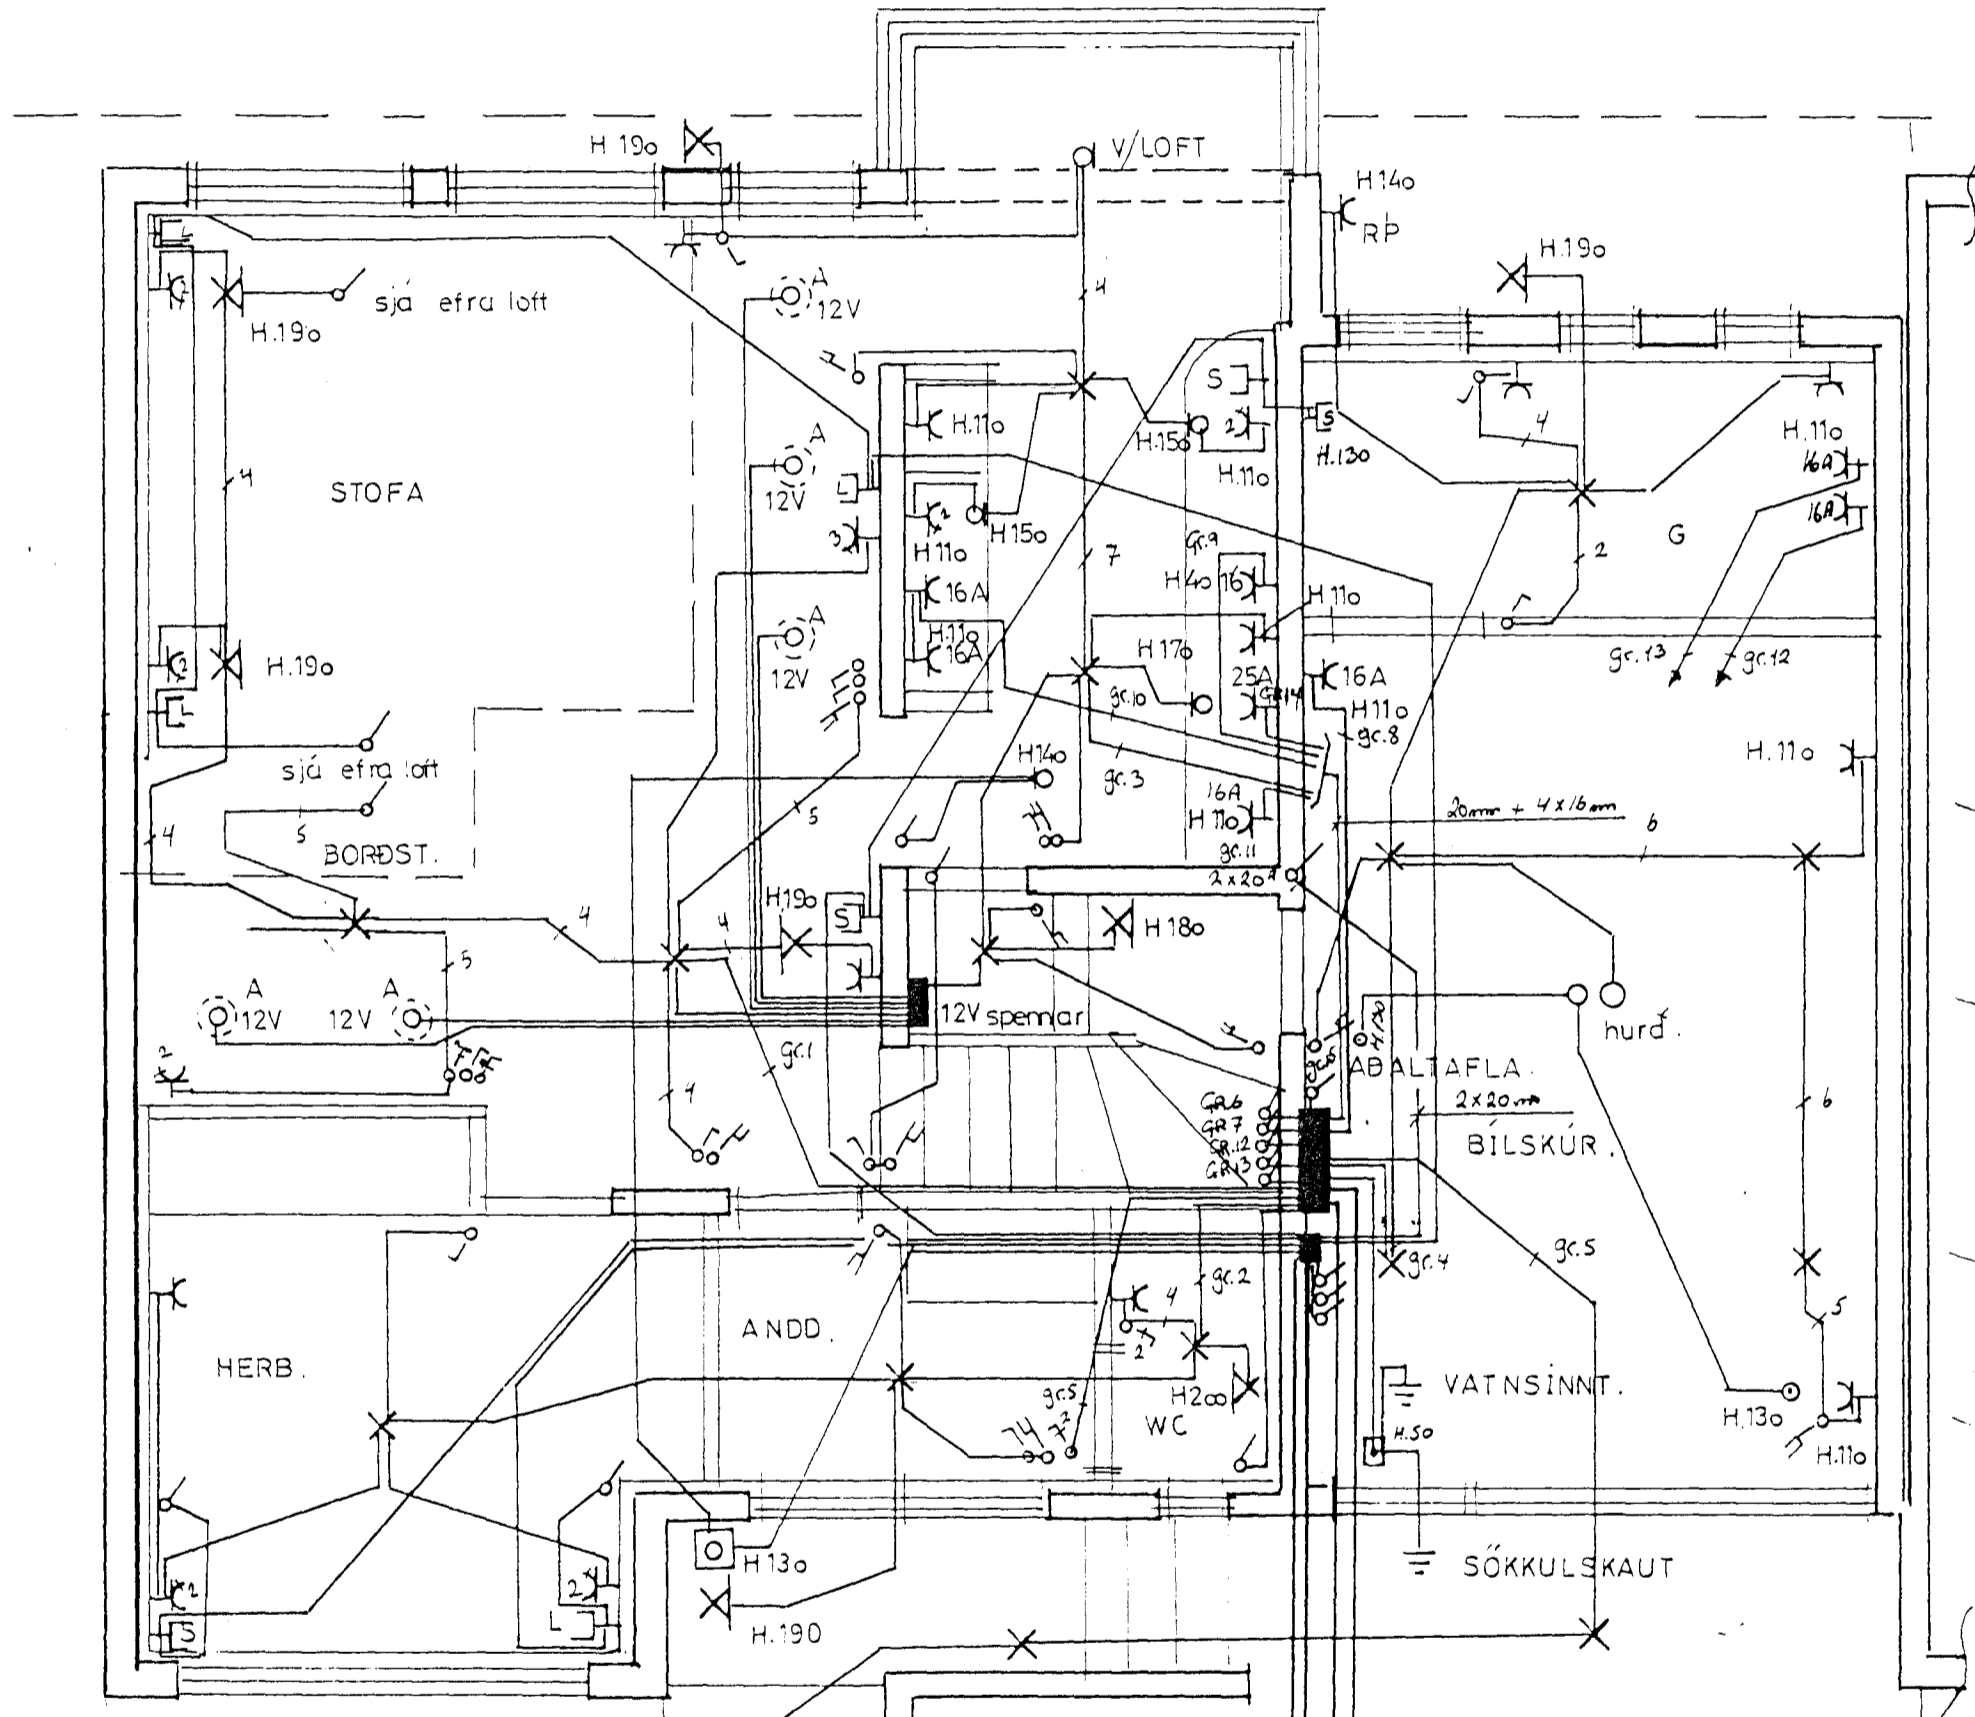


GRUNNMYND MÁL 1:50

HEIMT RH 50 mm pp  
GARÐLJÓS 32 mm pp  
HEIMT SIMA 50 mm pp  
KAPALKERFI 32 mm pp


PÍPUR SKULU NÁ AÐ LÖÐARMÖRKUM

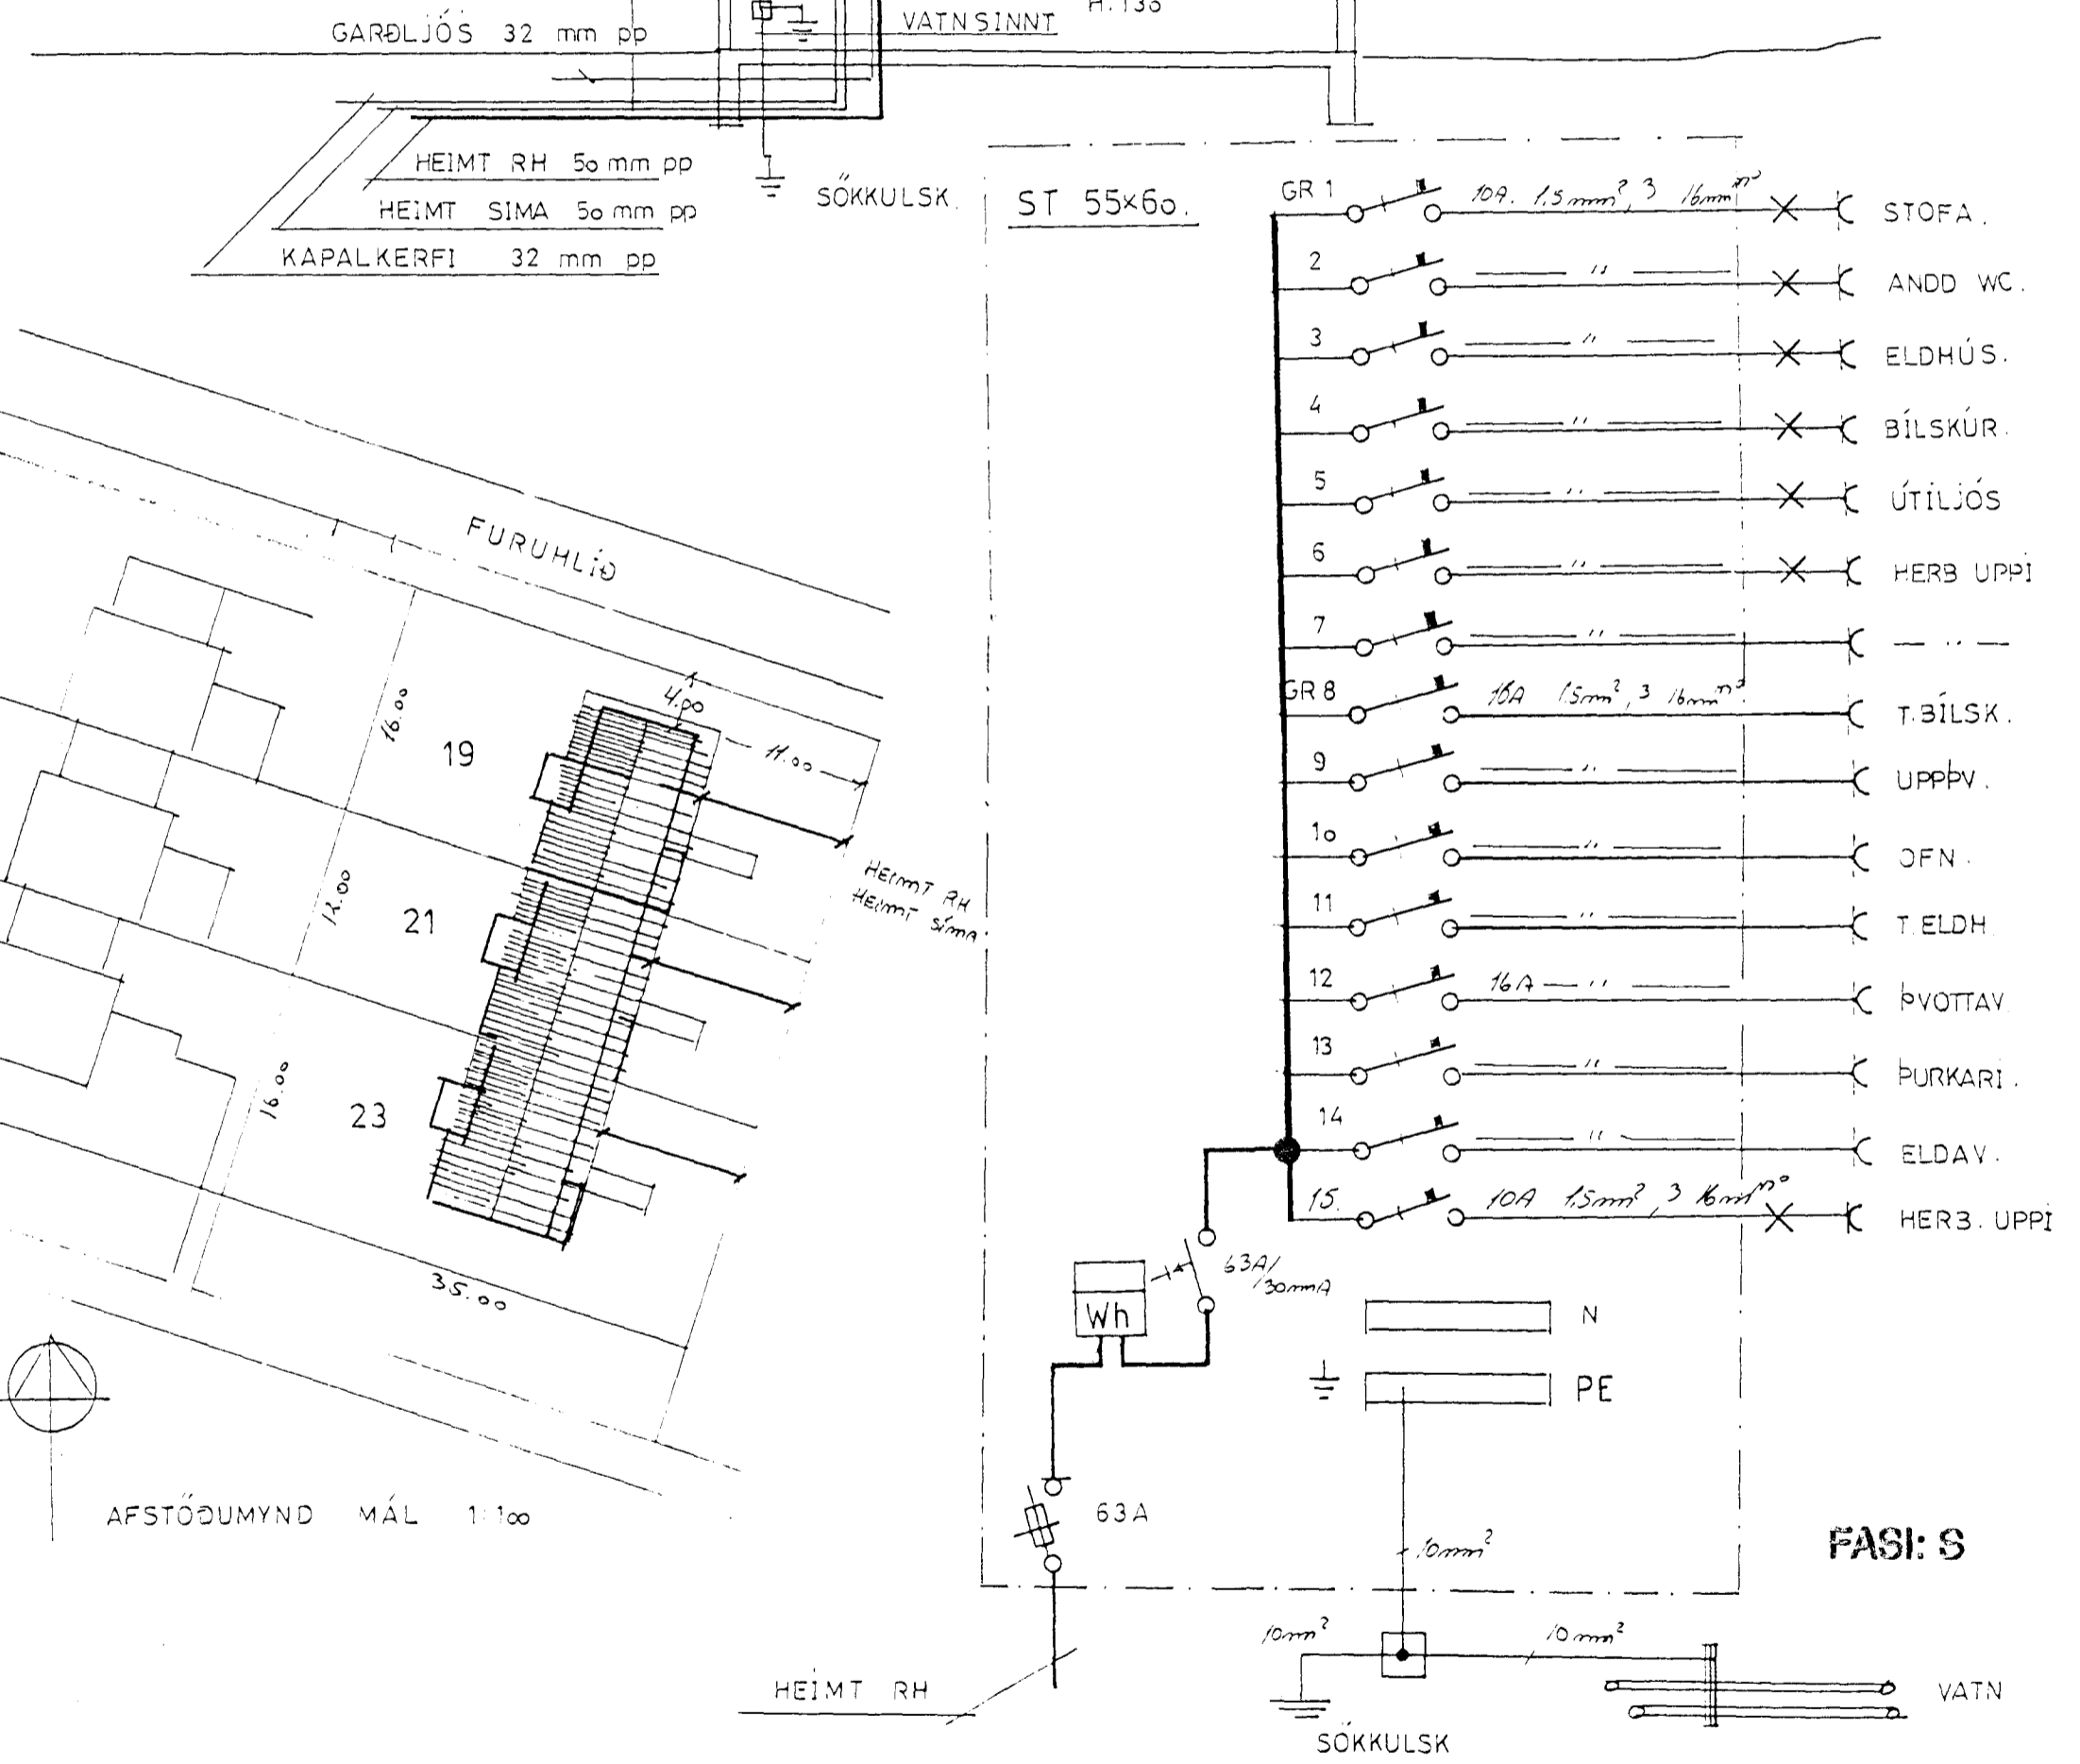

GARÐLJÓS 32 mm pp  
HEIMT RH 50 mm pp  
HEIMT SIMA 50 mm pp  
KAPALKERFI 32 mm pp

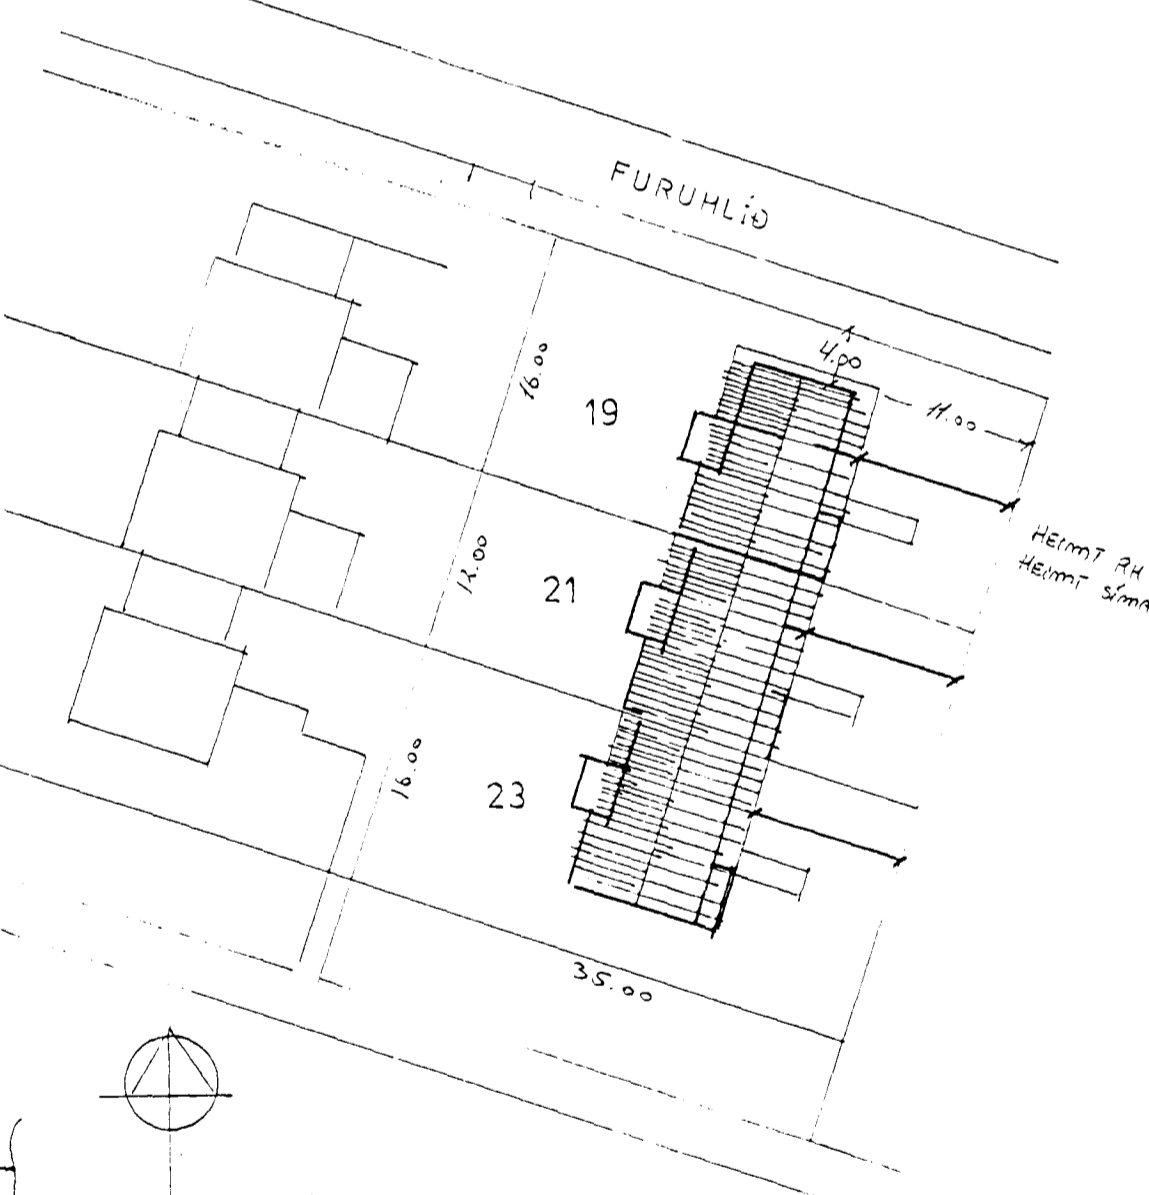

AFSTÖÐUMYND MÁL 1:100

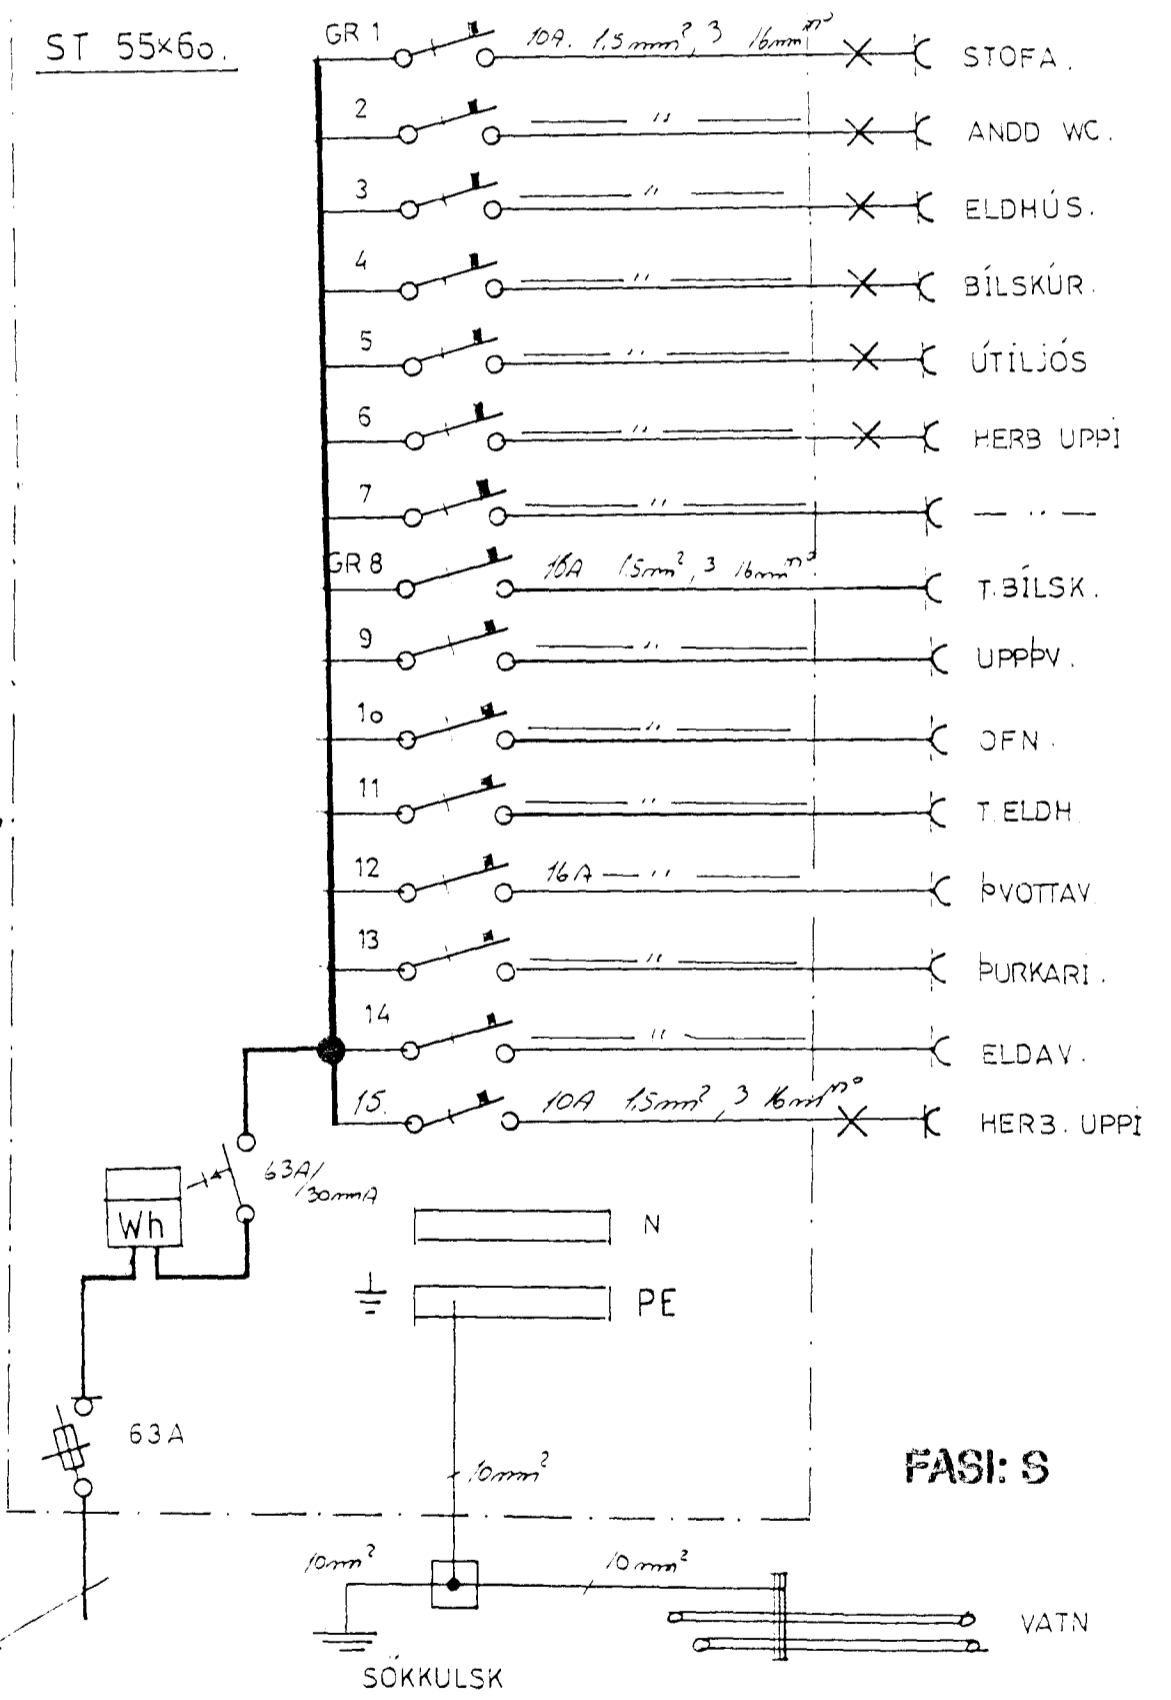

FASÍ: S

FURUHLÍÐ 21. HAFNARFIÐI		MÁL 1:50 1:100 1:50
RAFLÖGN:		BLAÐ 1 AF 2
HELGI KR EIRIKSSON RAFLAGNAHÖNNUN		DAGS 25/12

Reykjavík Desember 1995 Helgi Kr. Eiríksson Síðumilla R. 5.582 8388

3337.