

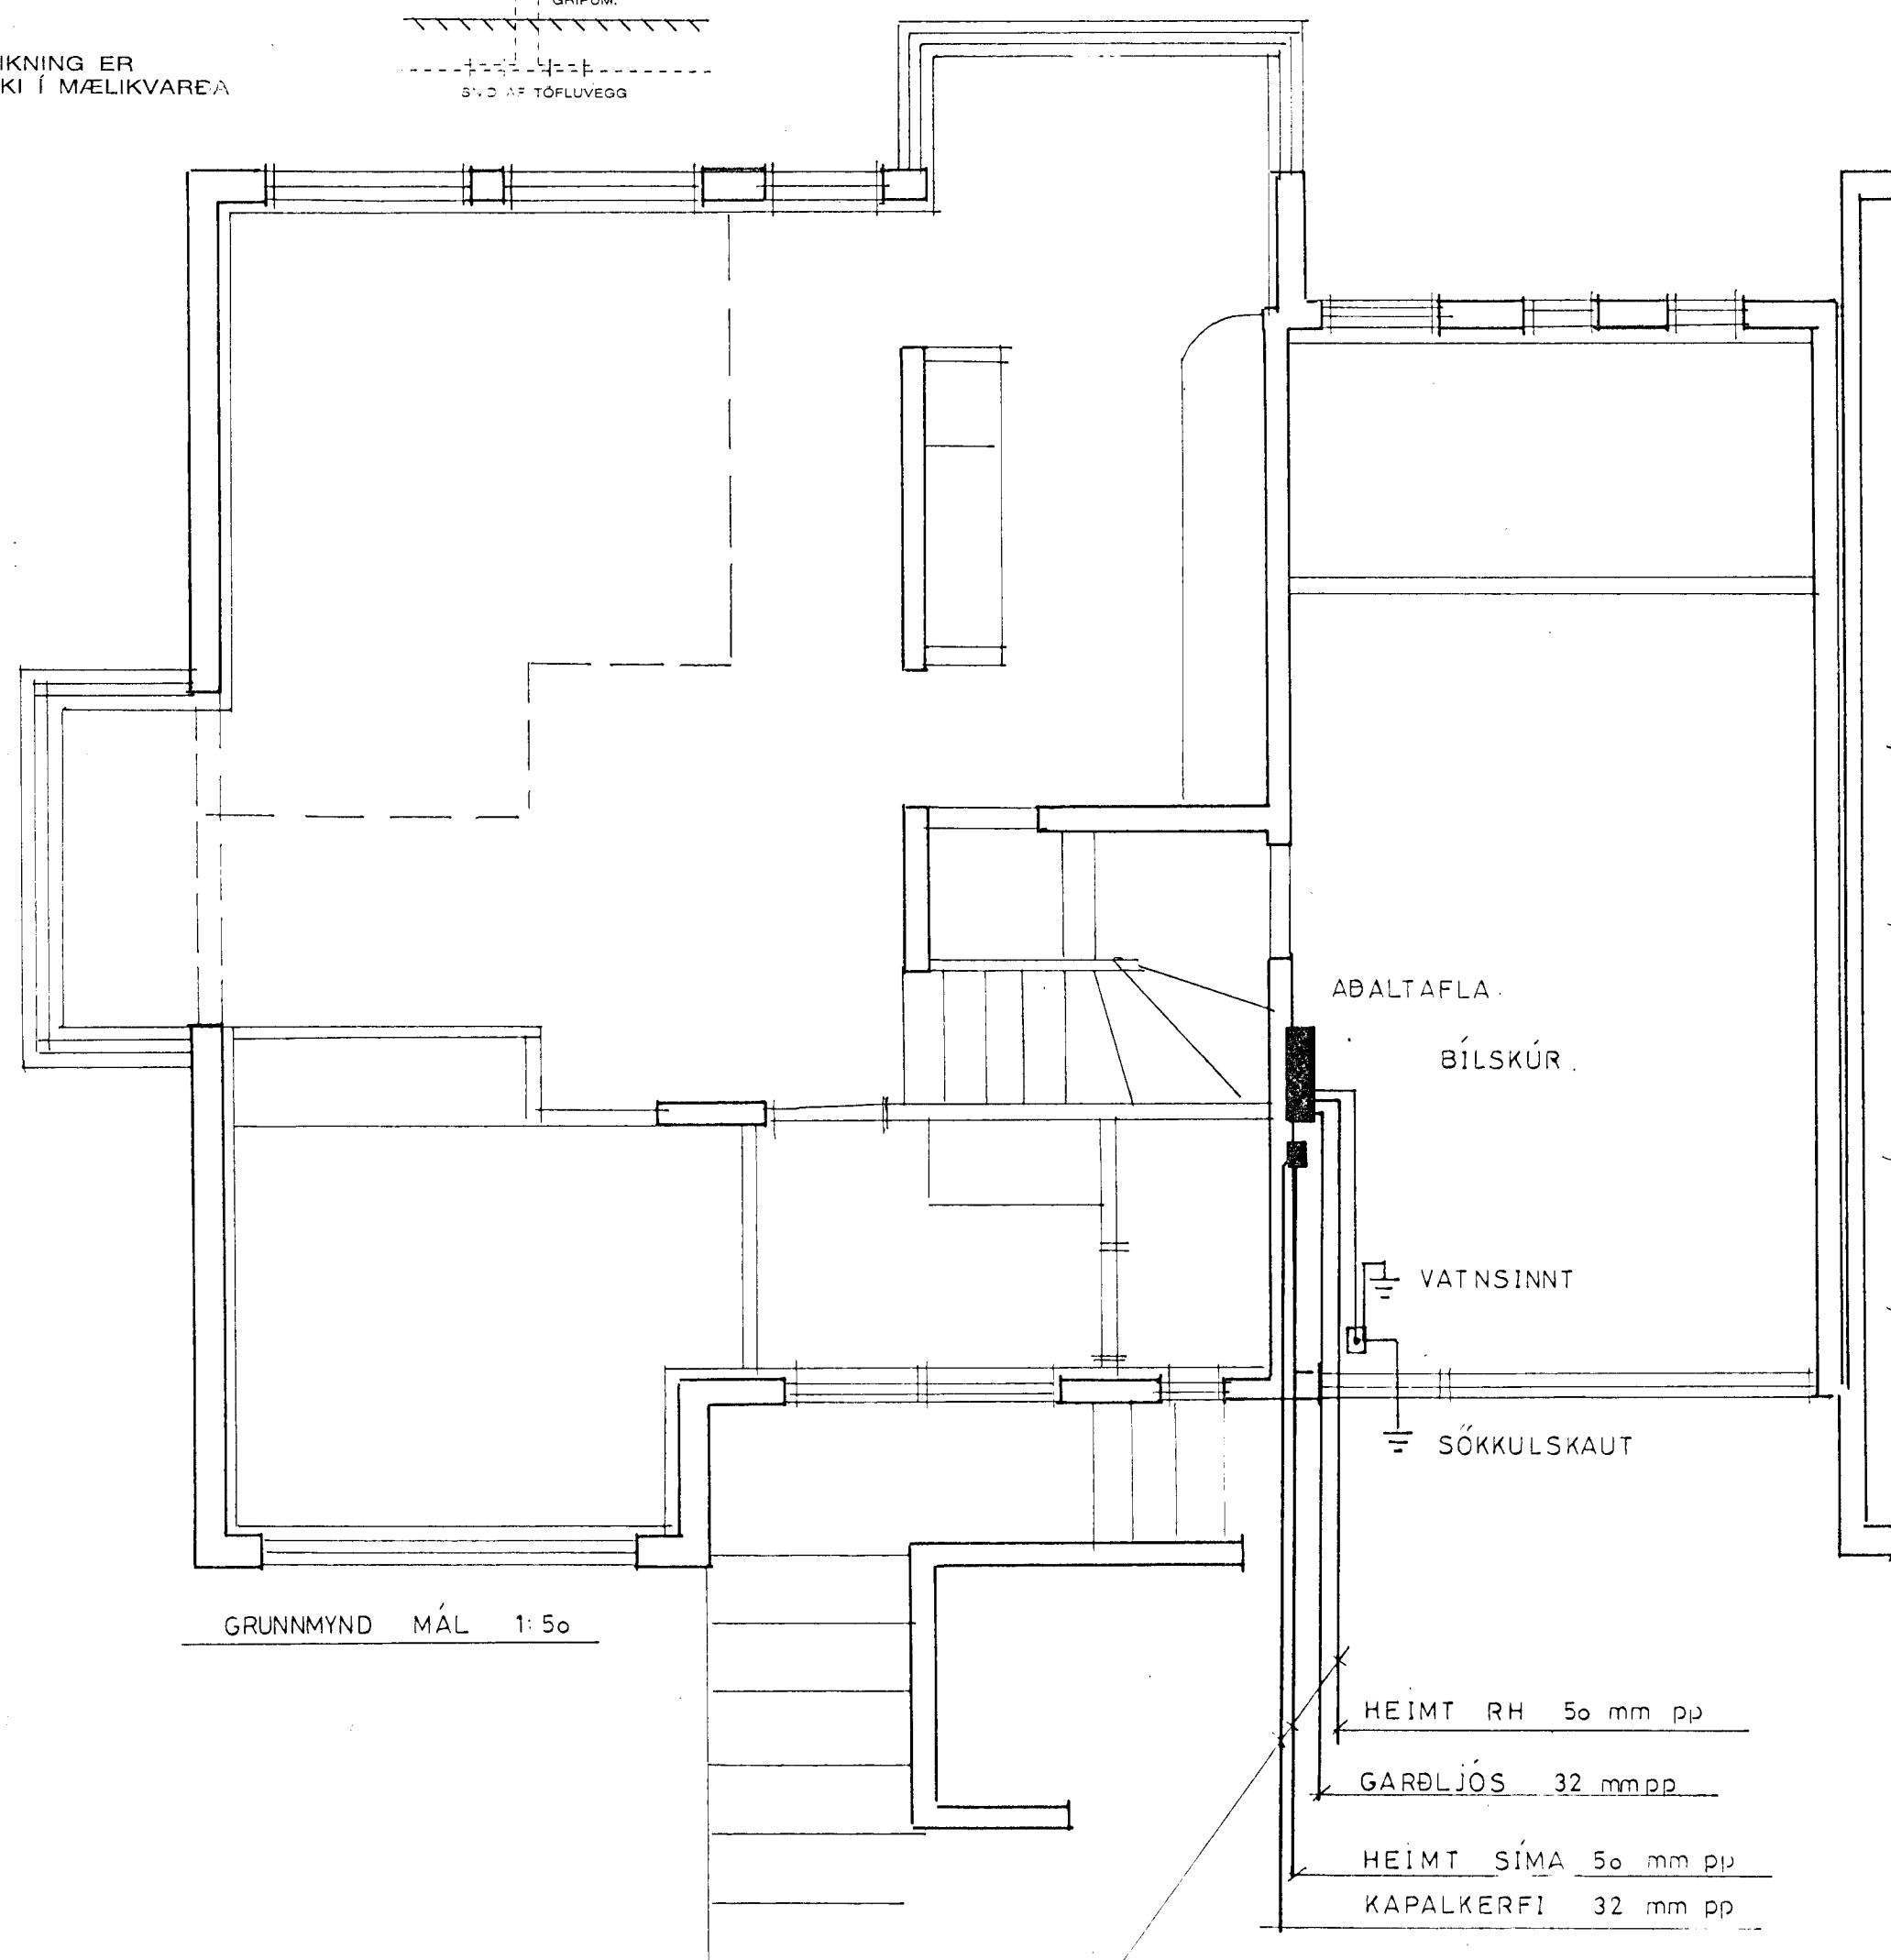


TEIKNING ER
EKKI I MÆLIKVAREA

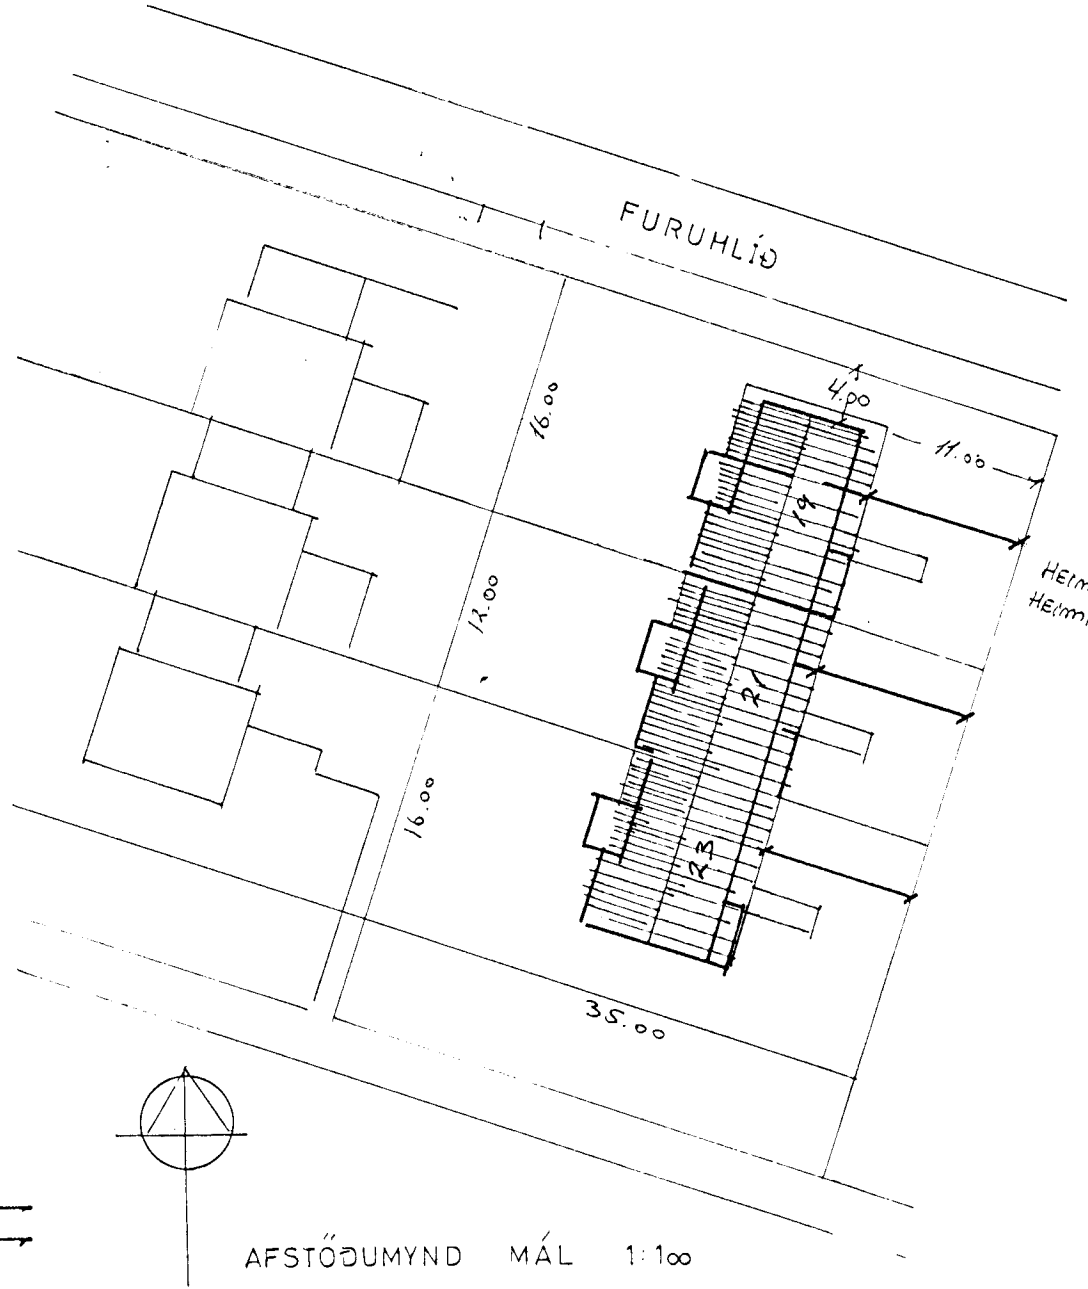


PÍPUR SKULU NÁ AÐ LÖÐARMÖRKUM

SNIÐMYND MÁL 1:100

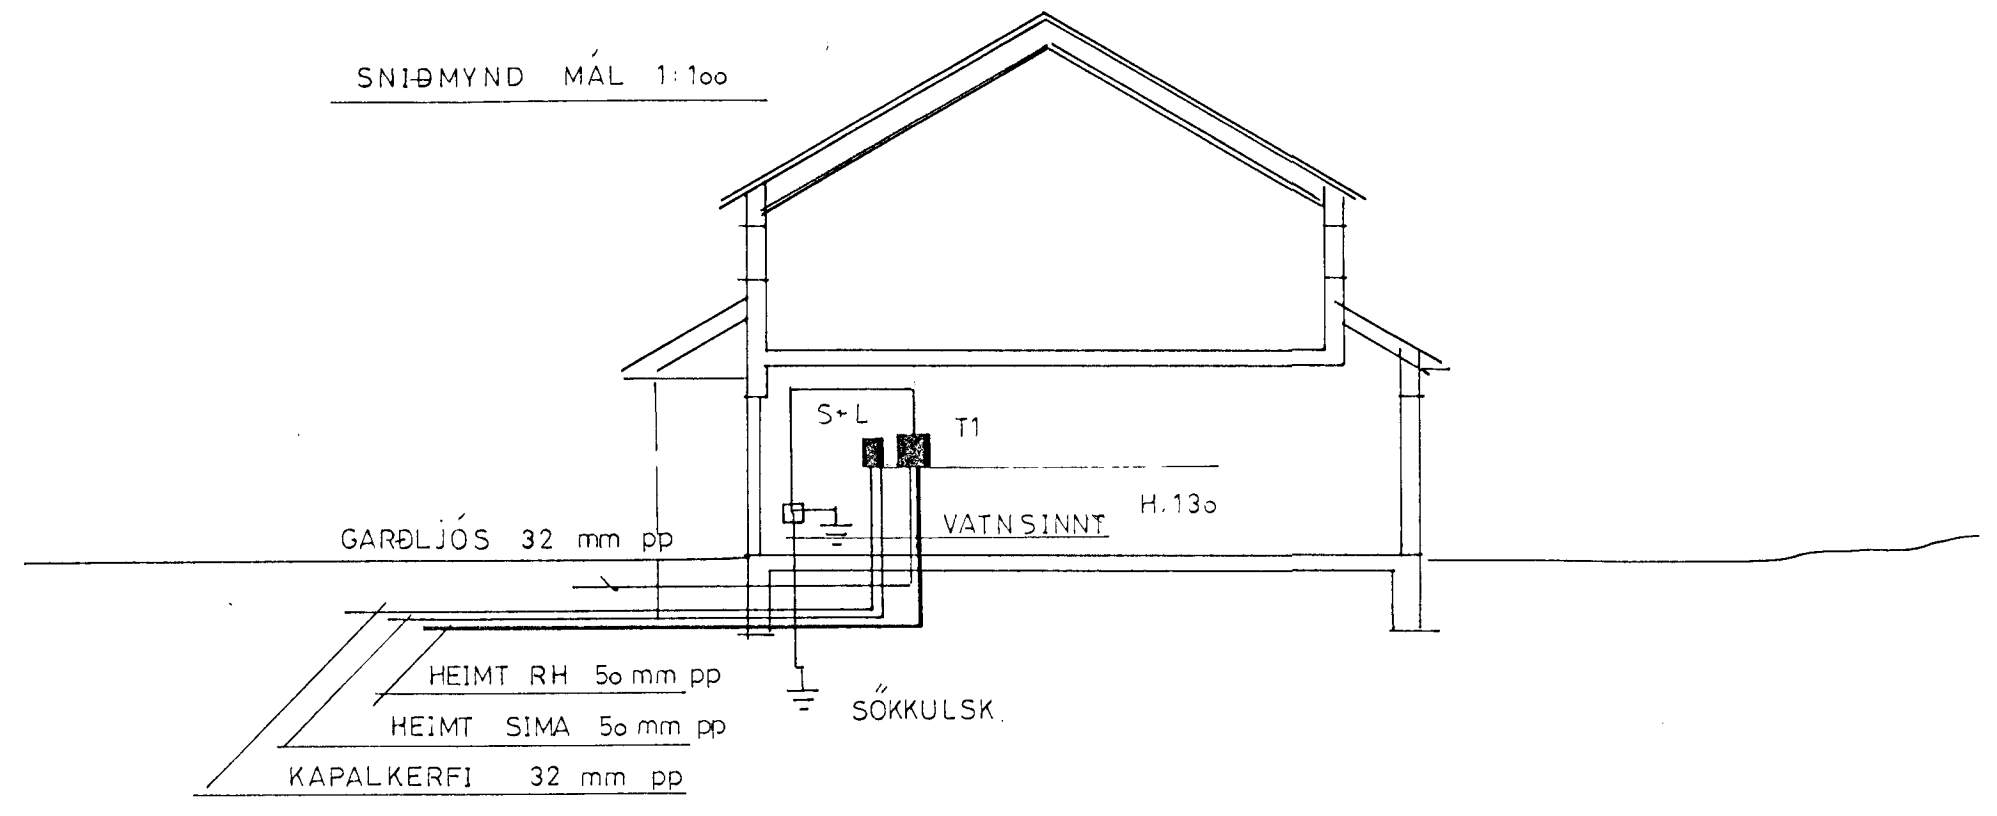

ABALTAFLA

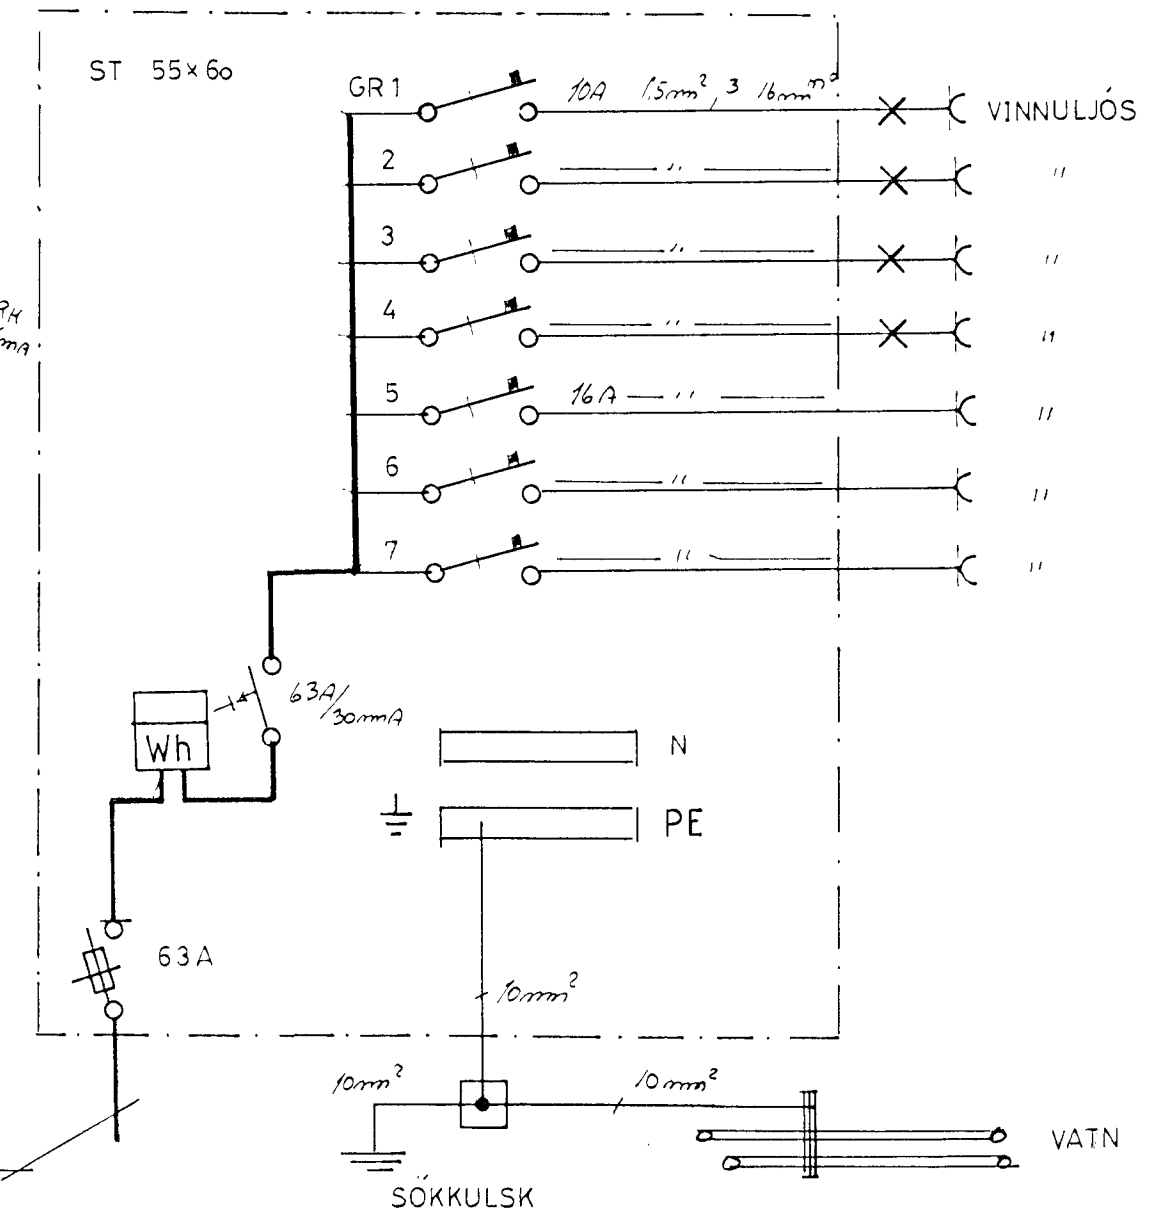

FURUHLÍÐ 28 (13) HAFNARFIRÐI.		MÁL
RAFLOGN: SÖKKULSKAUT		BLAÐ AF
HELGI KR EIRIKSSON RAFLAGNAHÖNNUN		DAGS

3310

Reykjavík Desember 1995 Helgi KR Eiríksson Síðumál R. 5.822 8388