



Samþykkt þann
24 JAN. 1997
Byggingarulltrúinn í Hafnarfirði
Erlendur Hjalmarsson




SUÐUR MKV. 1:100

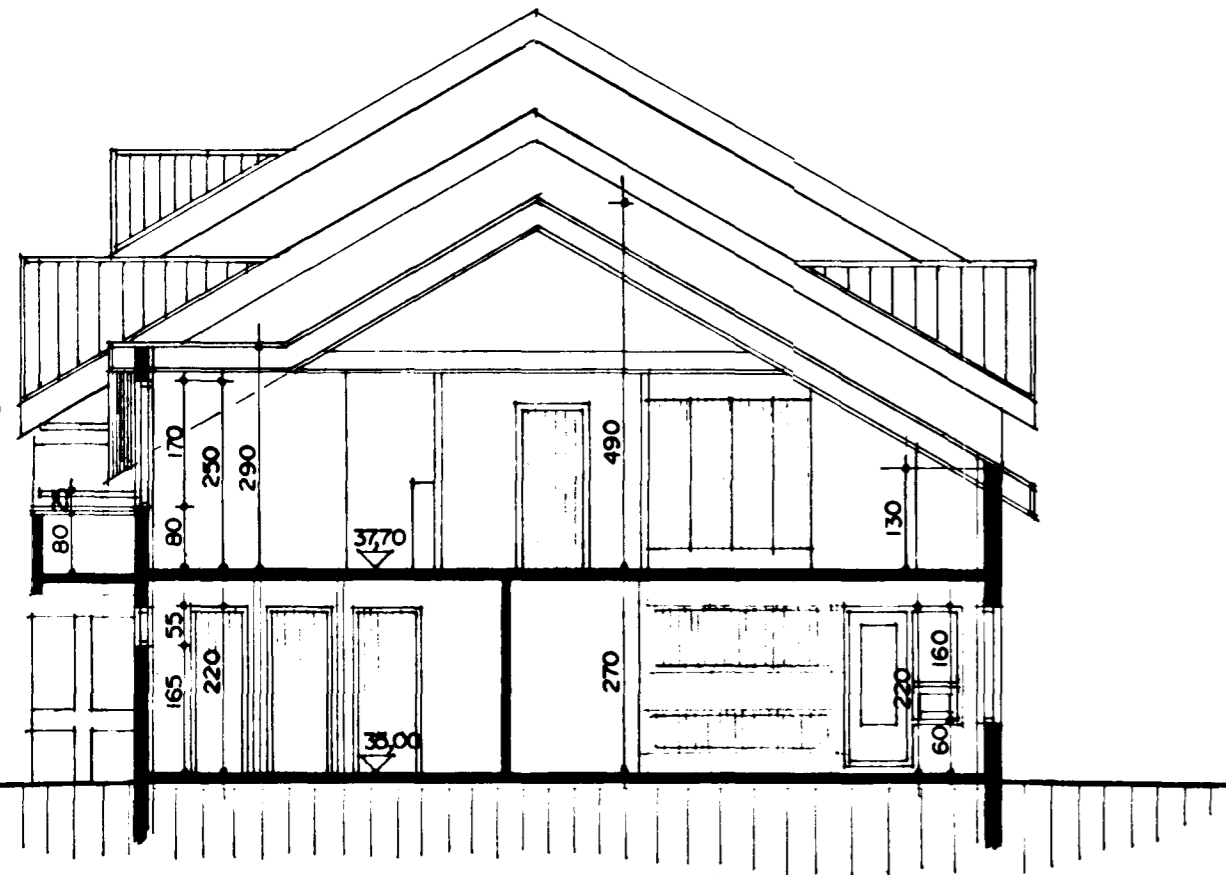

SNÍÐ A-A HÚS NR. 25 MKV. 1:100,
GILDIR EINNIG FYRIR HÚS NR. 29. GK= 37.4.

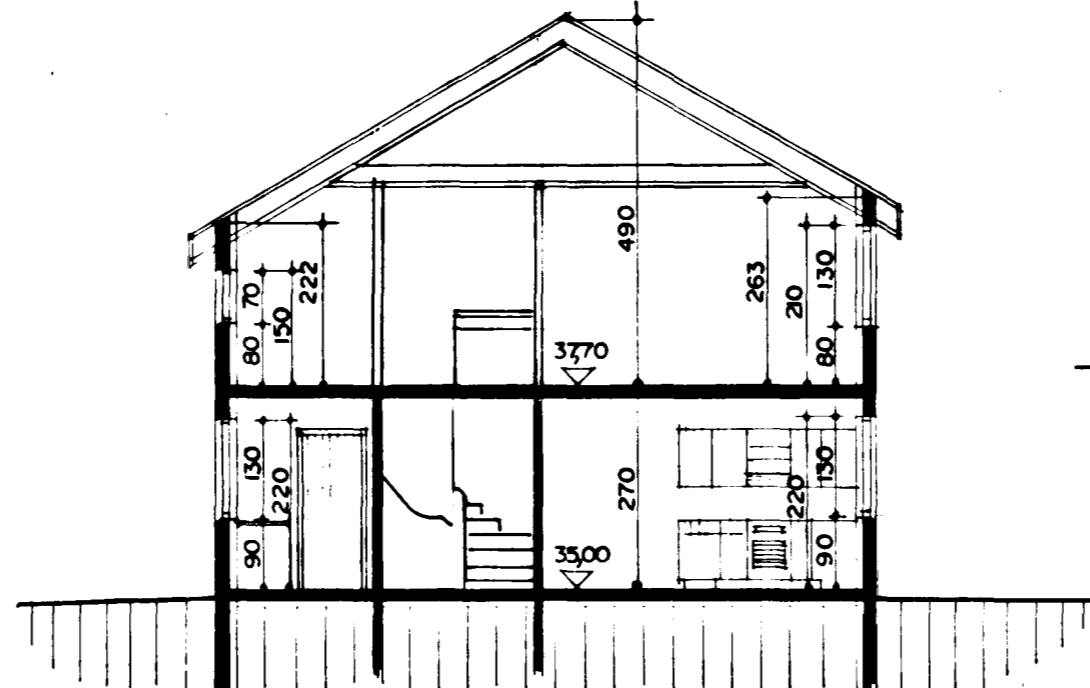


SNÍÐ B-B HÚS NR. 25 MKV. 1:100,
GILDIR EINNIG FYRIR HÚS NR. 29. -GK= 37.4

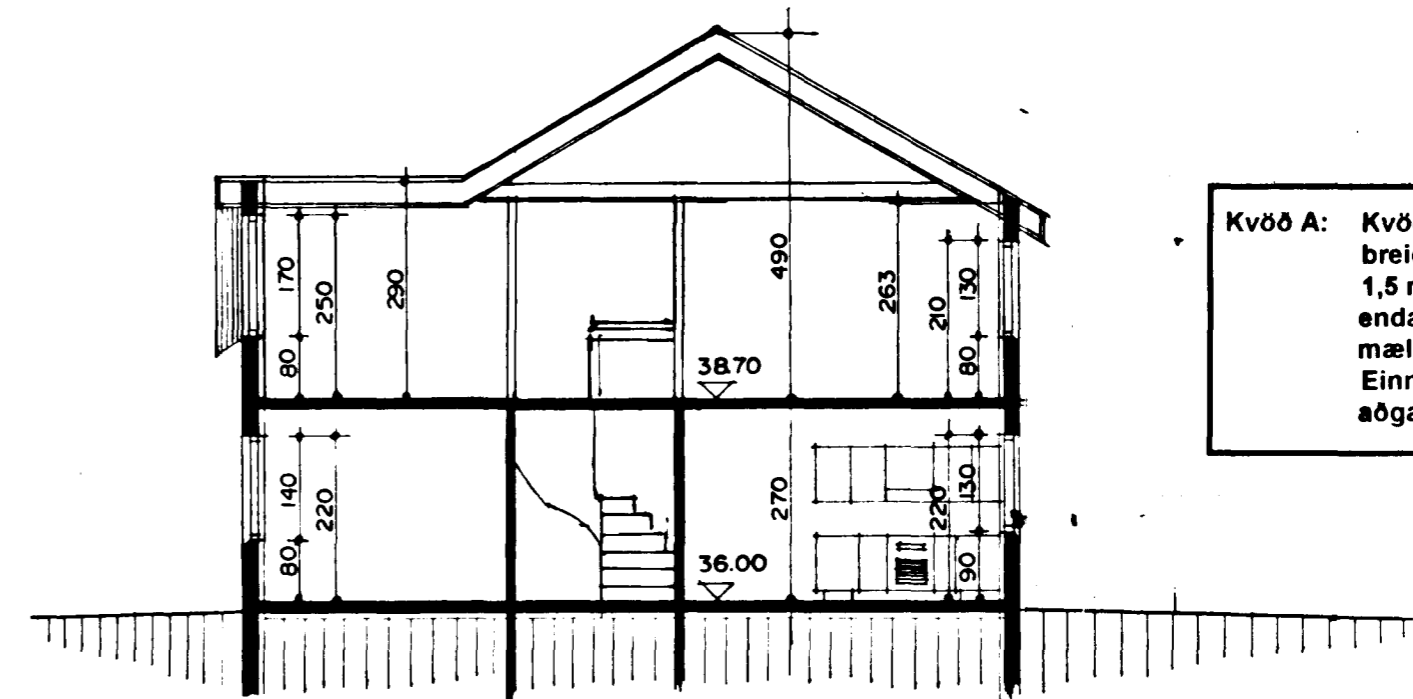


SNÍÐ E-E HÚS NR. 27 MKV. 1:100.


Kvæð A: Kvæð um umferð og lagnir 5,5 m breið ræma vð lóðarmörk og 1,5 m breiður göngustigur á endalóðum þar sem sýnt er á mæliblaði. Einnig kvæð um rétt nágranna um aðgang að baklóðum sínum.

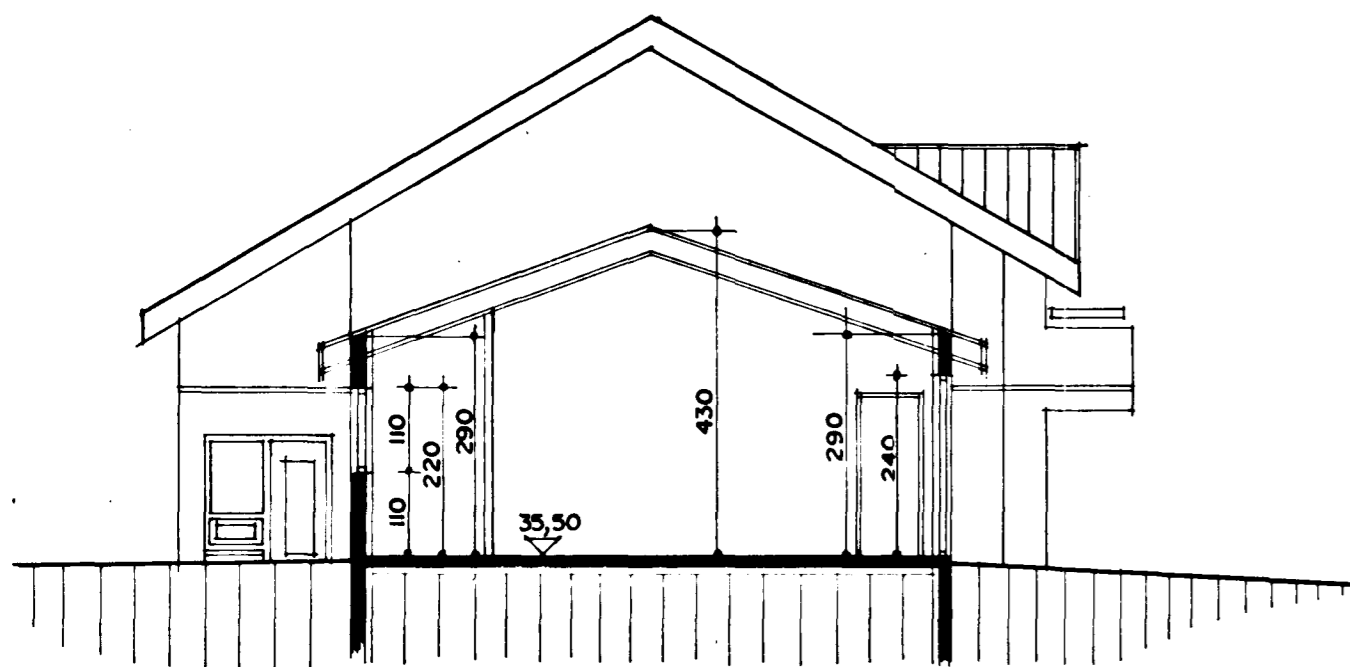

SNÍÐ C-C HÚS NR. 25 MKV. 1:100,
GILDIR EINNIG FYRIR HÚS NR. 29 GK= 36.9

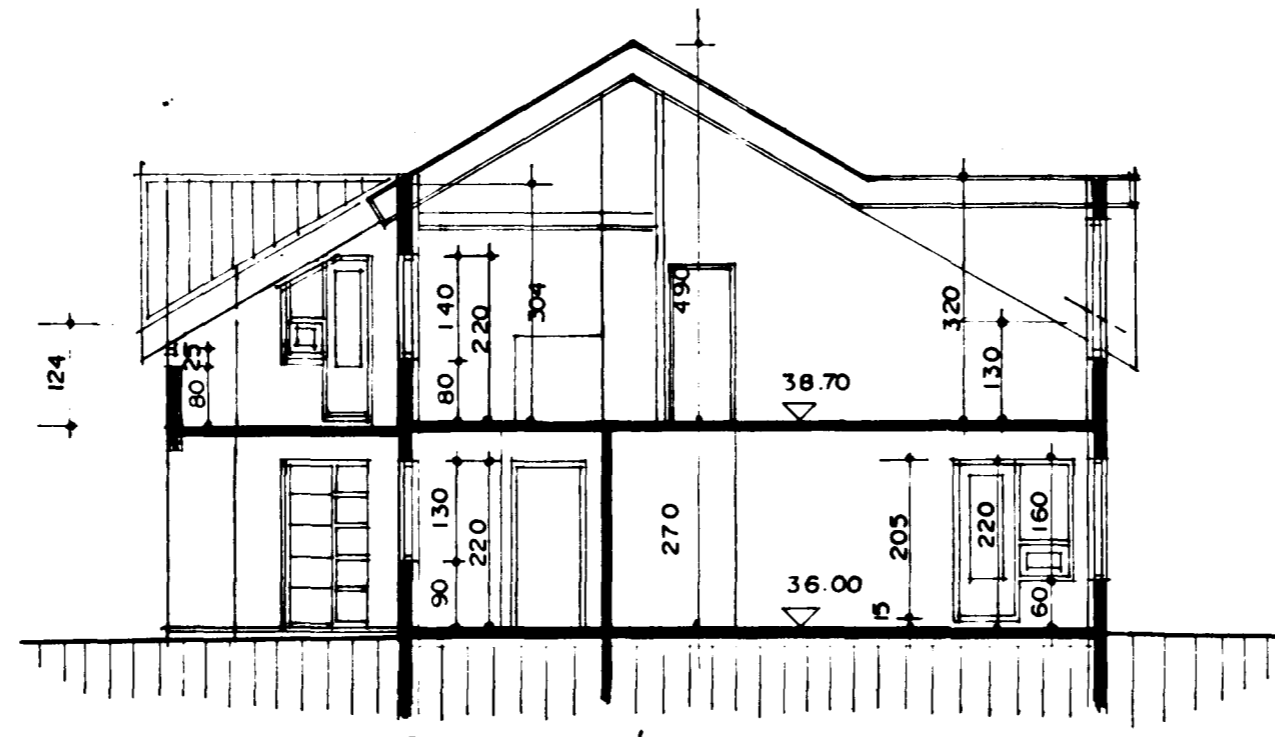

SNÍÐ D-D HÚS NR. 27 MKV. 1:100.

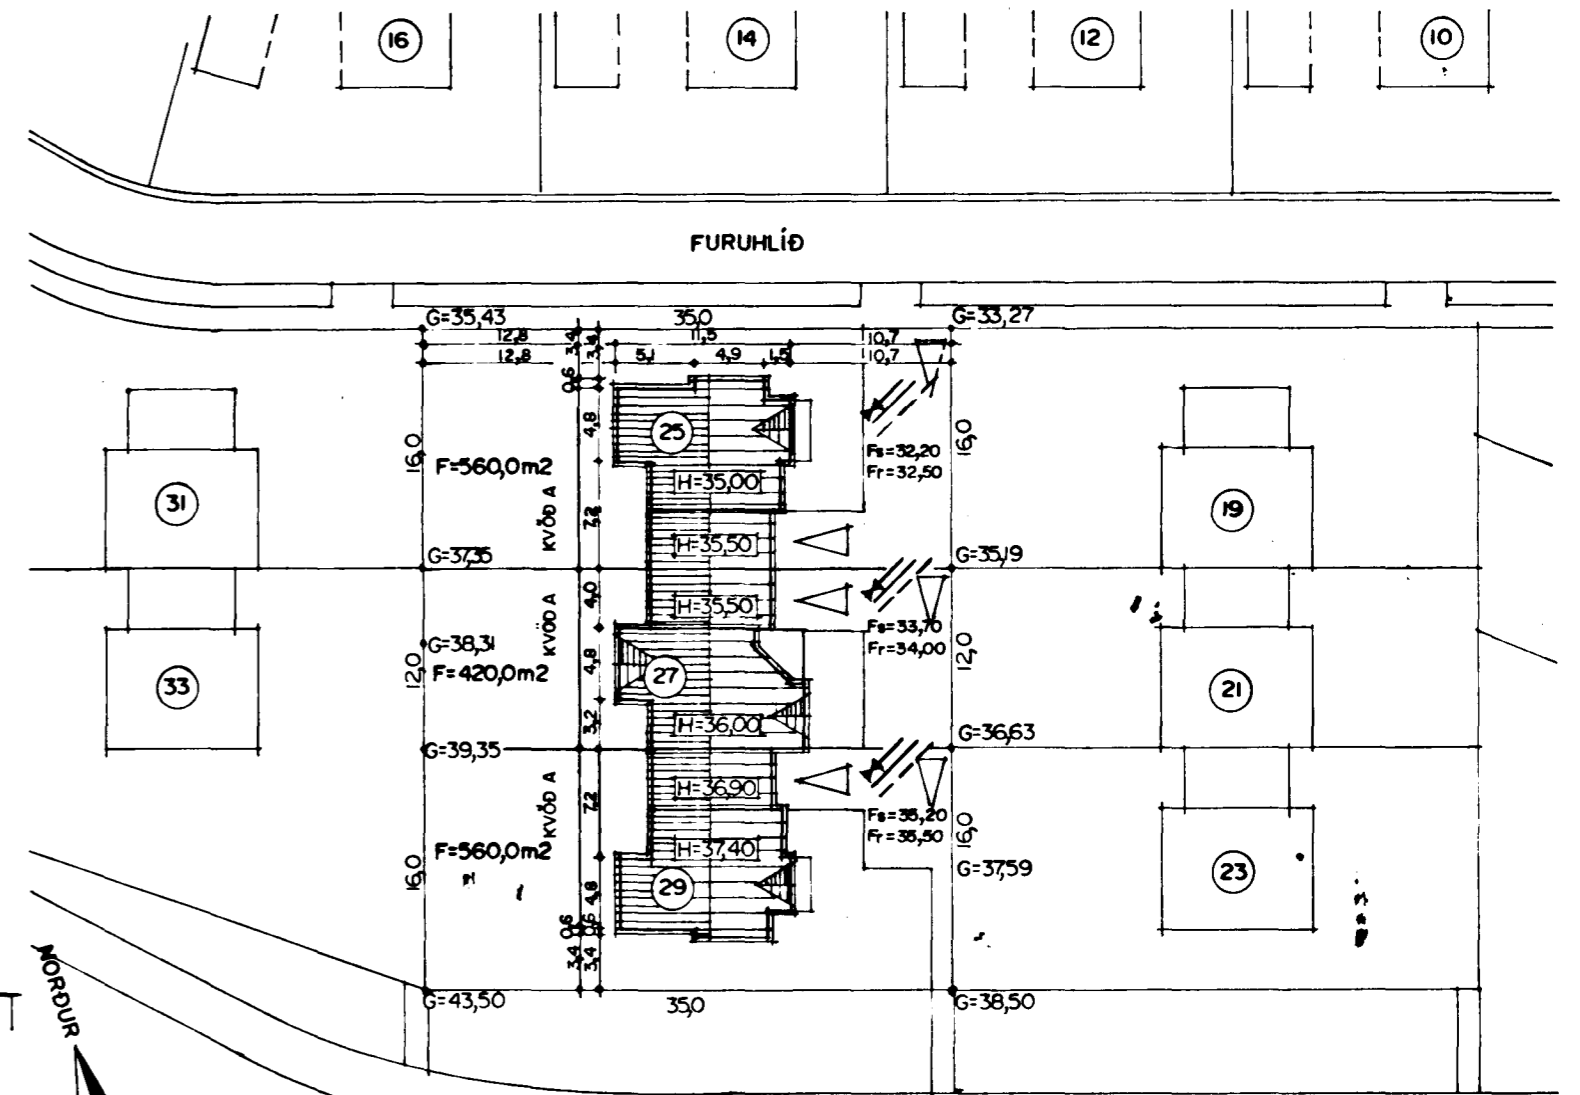

AFSTÖÐUMYND MKV. 1:500.

Byggt
21/11 97 lög