


Samþykkt á fundi  
byggingarnefndar þann  
05 JUNI 1996  
Byggingafrúlinn í Hafnarfirði  
Erlendur Hjálmarsson

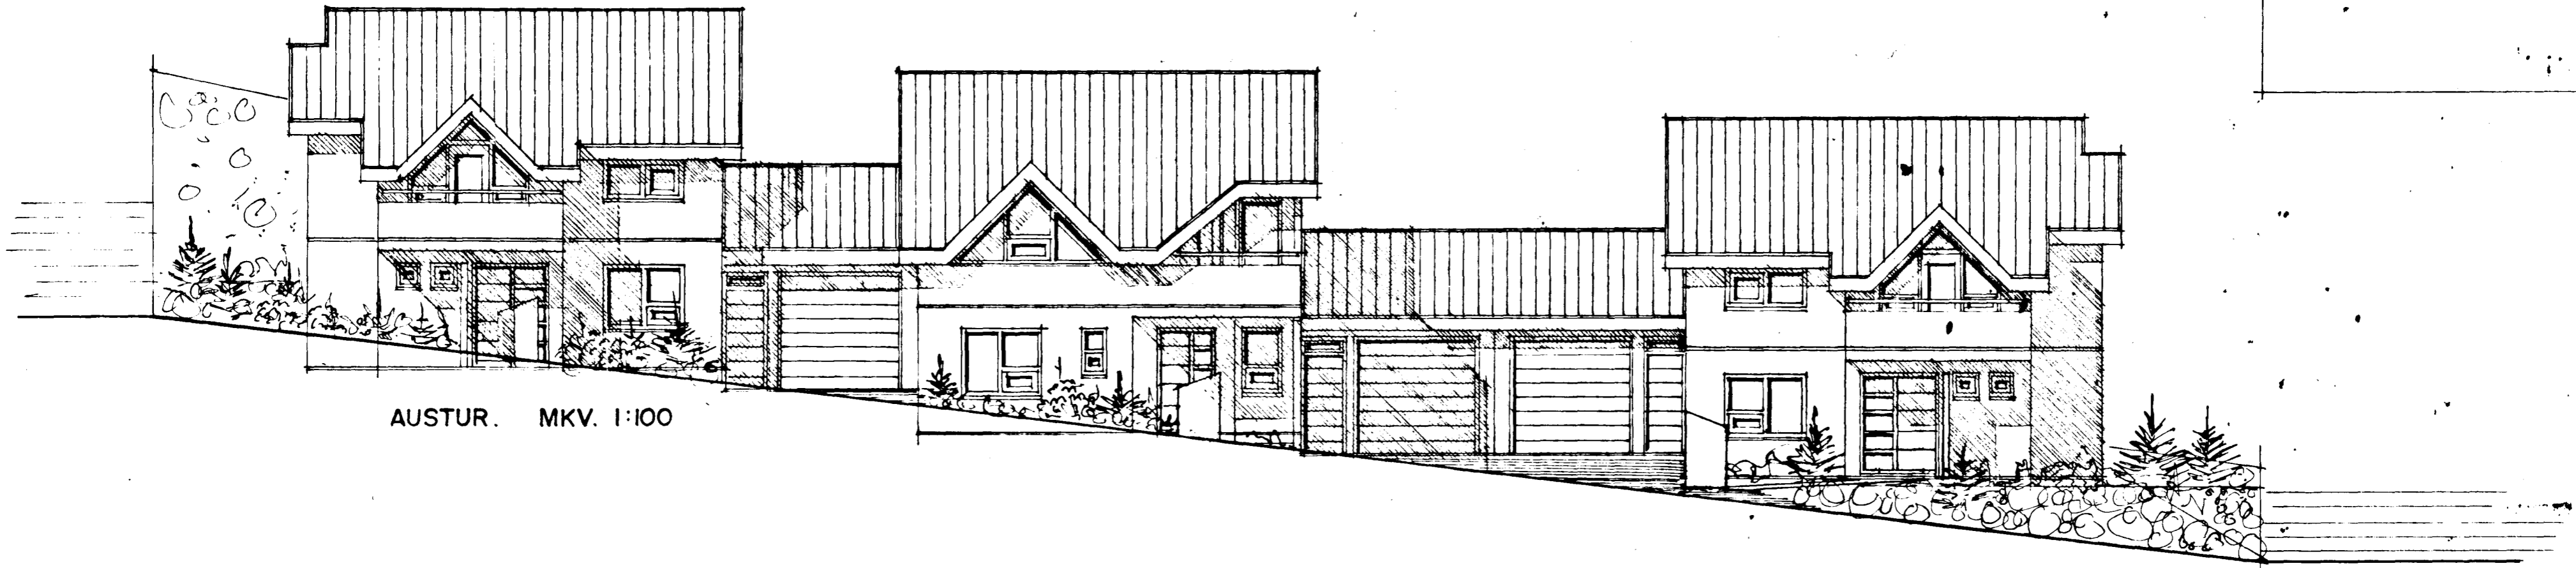

AUSTUR. MKV. 1:100



VESTUR. MKV. 1:100.



NORÐUR. MKV. 1:100

8/5-96  
BLAÐ 1/14