




**INN TAK VATNSVEITU**

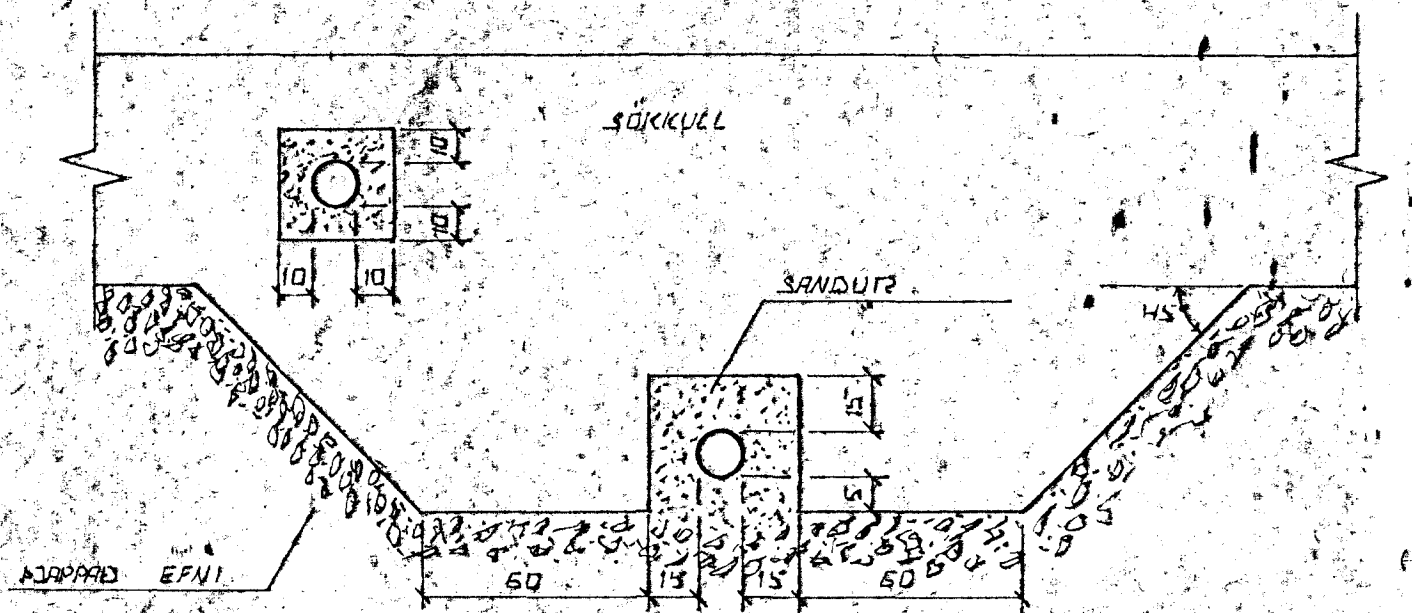

FRÆNGUR LAGUR UNDIR OG Í SÖKKULL.  
GRAFID SKAL FÜRIR LÖGNUM UNDIR SÖKKULUM AÐUR  
EN ÞEIL ERU STÉPTIR.

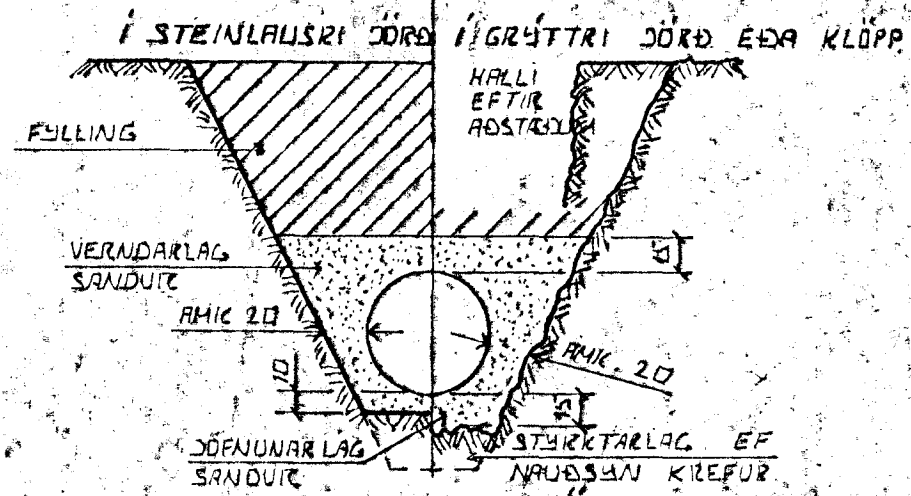

**LEIÐSLUKURÐIR PLASTRÖRA**  
BURÐARGÆTA PLASTRÖRA TIL AÐ STANDAÐ  
NOTÁLAG AUK ÞUNGANS AF JARÐLAGINU SEM  
AFIR LEIÐSLUAMI LIGGUR RÆÐST EINGÖNGU  
AF HVÖÐ VEL SANDUR ER AÐAPPAÐUR KÁNGUM  
RÖRIN ÞESS VEGNA SKAL VANDA MÖGG  
AÐÓPPAN HAF SEM HÆTTA ER A  
UMFERÐARÁLAGI.

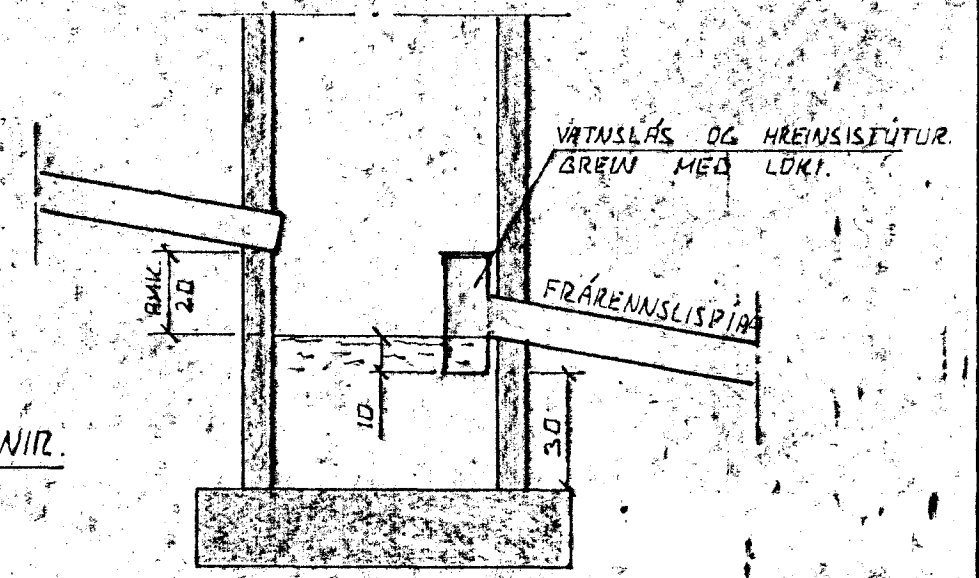



**TÁKN FYRIR GRUNNLAGNIR.**

- SKOLPLÖGN
- REGNVATNSLÖGN
- REGNVATNSLÖGN + JARÐVATNSLÖGN
- JARÐVATNSLÖGN

**SAFNBRUNNUR**  
BRUNNUR FYRIR JARÐVATNI OG REGNVATNI.  
FRÆNNISLISPIPA SKAL VERA AMK 150 CM  
FRÁ YFIRBORDI JARÐVEGS.

**ÚTGRÖFTUR.**

ÚTGRÖFTUR FÜRIR LEIÐSLUM SKAL  
EKKI VERA DÝPRI EN 10TV  
UNDIRSTAÐA. EF NAÐSUNLEGT ER AÐ  
LEGGJA LEIÐSLUR DÝPRA EN UNDIR-  
STÓÐUR VERÐUR AÐ LEGGJA LEIÐSLUR  
AÐ LANGT FÍR UNDIRSTÖÐUM I AÐ  
AÐSETA ÞEIRRA SÉ ÚRUGG HLUTFALL  
MILLI DÝPTAR OG FÖRLEGGÐAR  
SKAL EKKI VERA MEIRA EN 1:2.

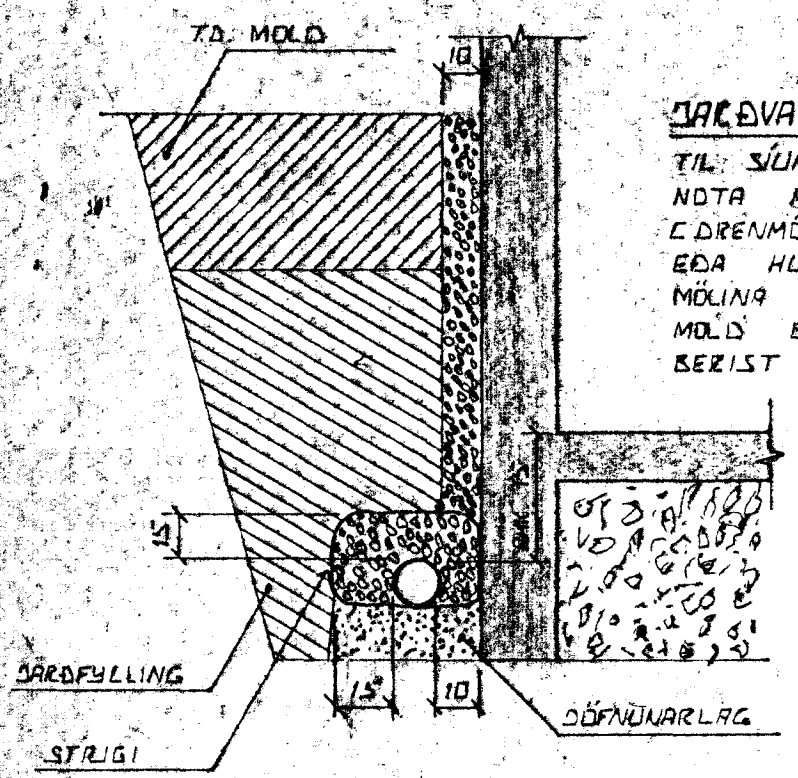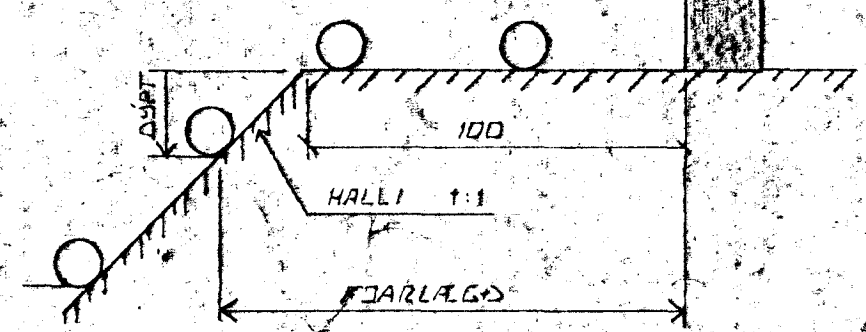

**JARÐVATNSLAGNIR.**  
TIL SÍUNAR Á JARÐVATNI SKAL  
NOTA MÖL STÆRÐ 07-3 CM  
E DRENMÖL SETJA SKAL STRIGA  
EDA HLÍÐSTÆÐ EFNÍ FYRIR  
MÖLINA TIL VARNAR VVI AÐ  
MÖLIS EDA FINNI SANDUR  
BERIST I LÖGNINA.

Byggingafulltrúi Hafnarfjarðar  
Afgreitt þann  
27 NOV. 1996  
Sigurbjartur Hafnórsson

DR. NR.	DAGS	EDLI BREVTINGAR	SIGN.
FURUHLIÐ 25.27.06.29 HAFNARFIRÐI			DAGS NOV. 96
ALMENNAR SKÝRINGAR, FRÆNNISLISLAGNIR OG INNTAK VATNSVEITU.			TEIKNAD. H.
SIGURÐUR ÞORLEIFSSON TEKNIFRÆÐINGUR F.T.F.I.			VERK NR.
STRANDGÖTU 11 HAFNARFIRÐI SÍMI 54751			BLAÐ NR. 2-01