

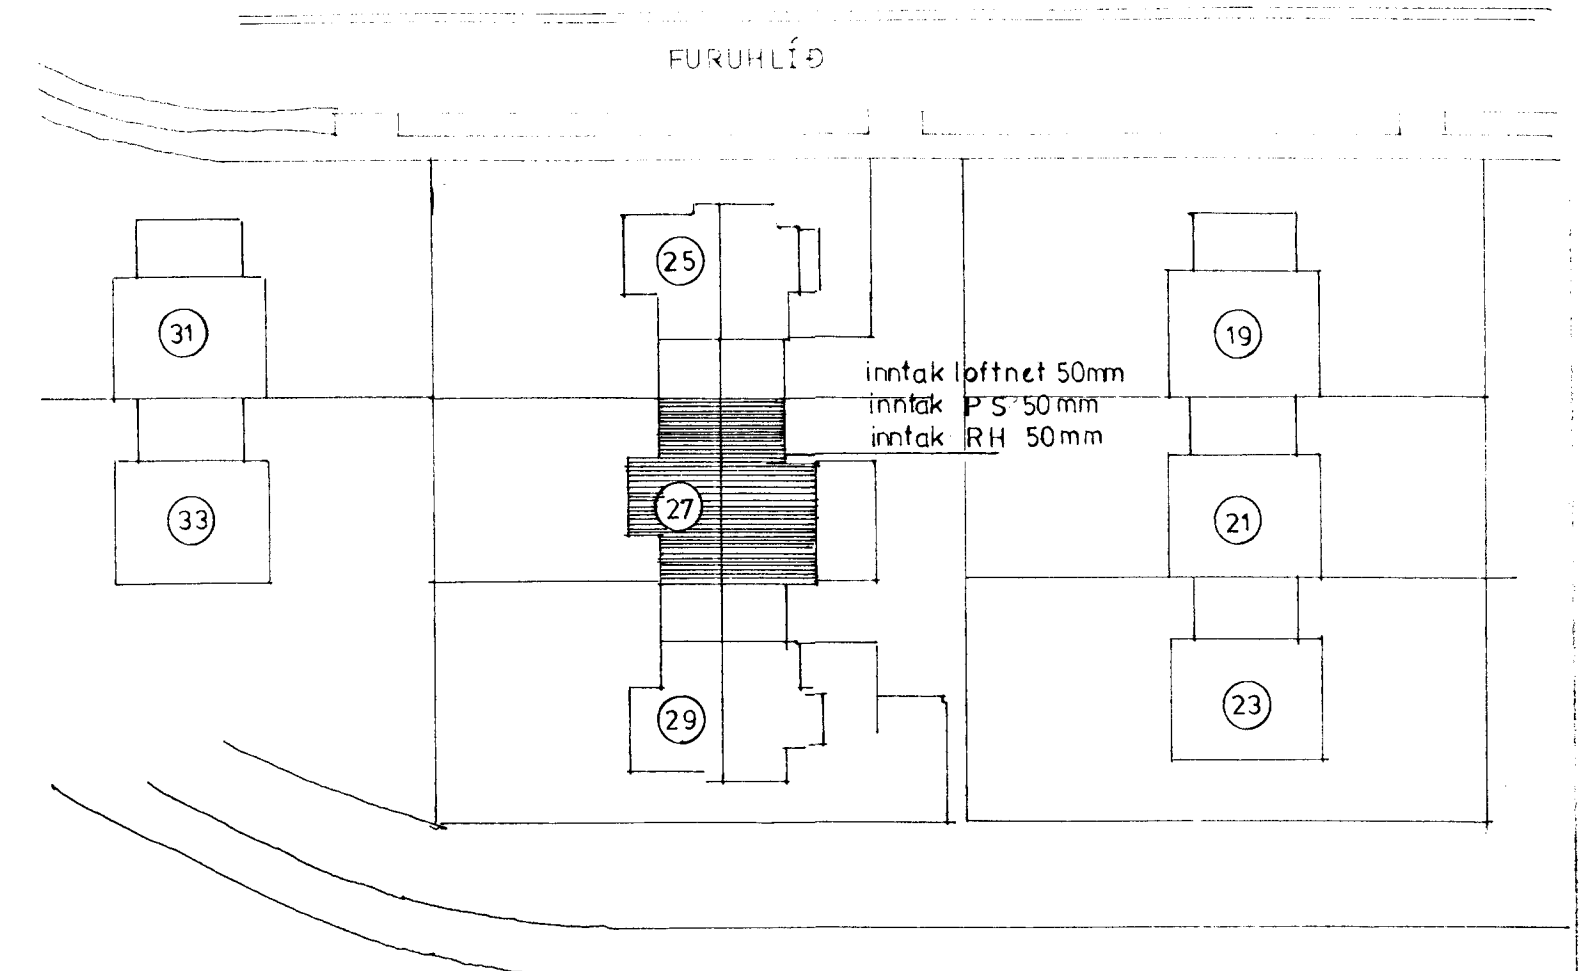


Skýringar

1. Hæð rofa er 105 cm.
2. Hæð tengla er 20 cm.
3. Hæð rofa og tengla í eldhúsi, þvottarherb., bílskúr og geymslu er 110cm.
4. Hæð tengla við rofa er sama og rofinn.
5. Allar lagnir eru 16mm plaströr idregin 3x1,5q vir.
6. Málstraumur búnaðar er 10 A.
7. Öll mál eru sentimetrum (cm.) frá fullfrágengnu gólfi í miðja dós.
8. Staðsetning milliveggja þarf að mæla samkvæmt smíðateikningu.
9. F = Sími. L = Loftnet
10. Nema annars sé getið.

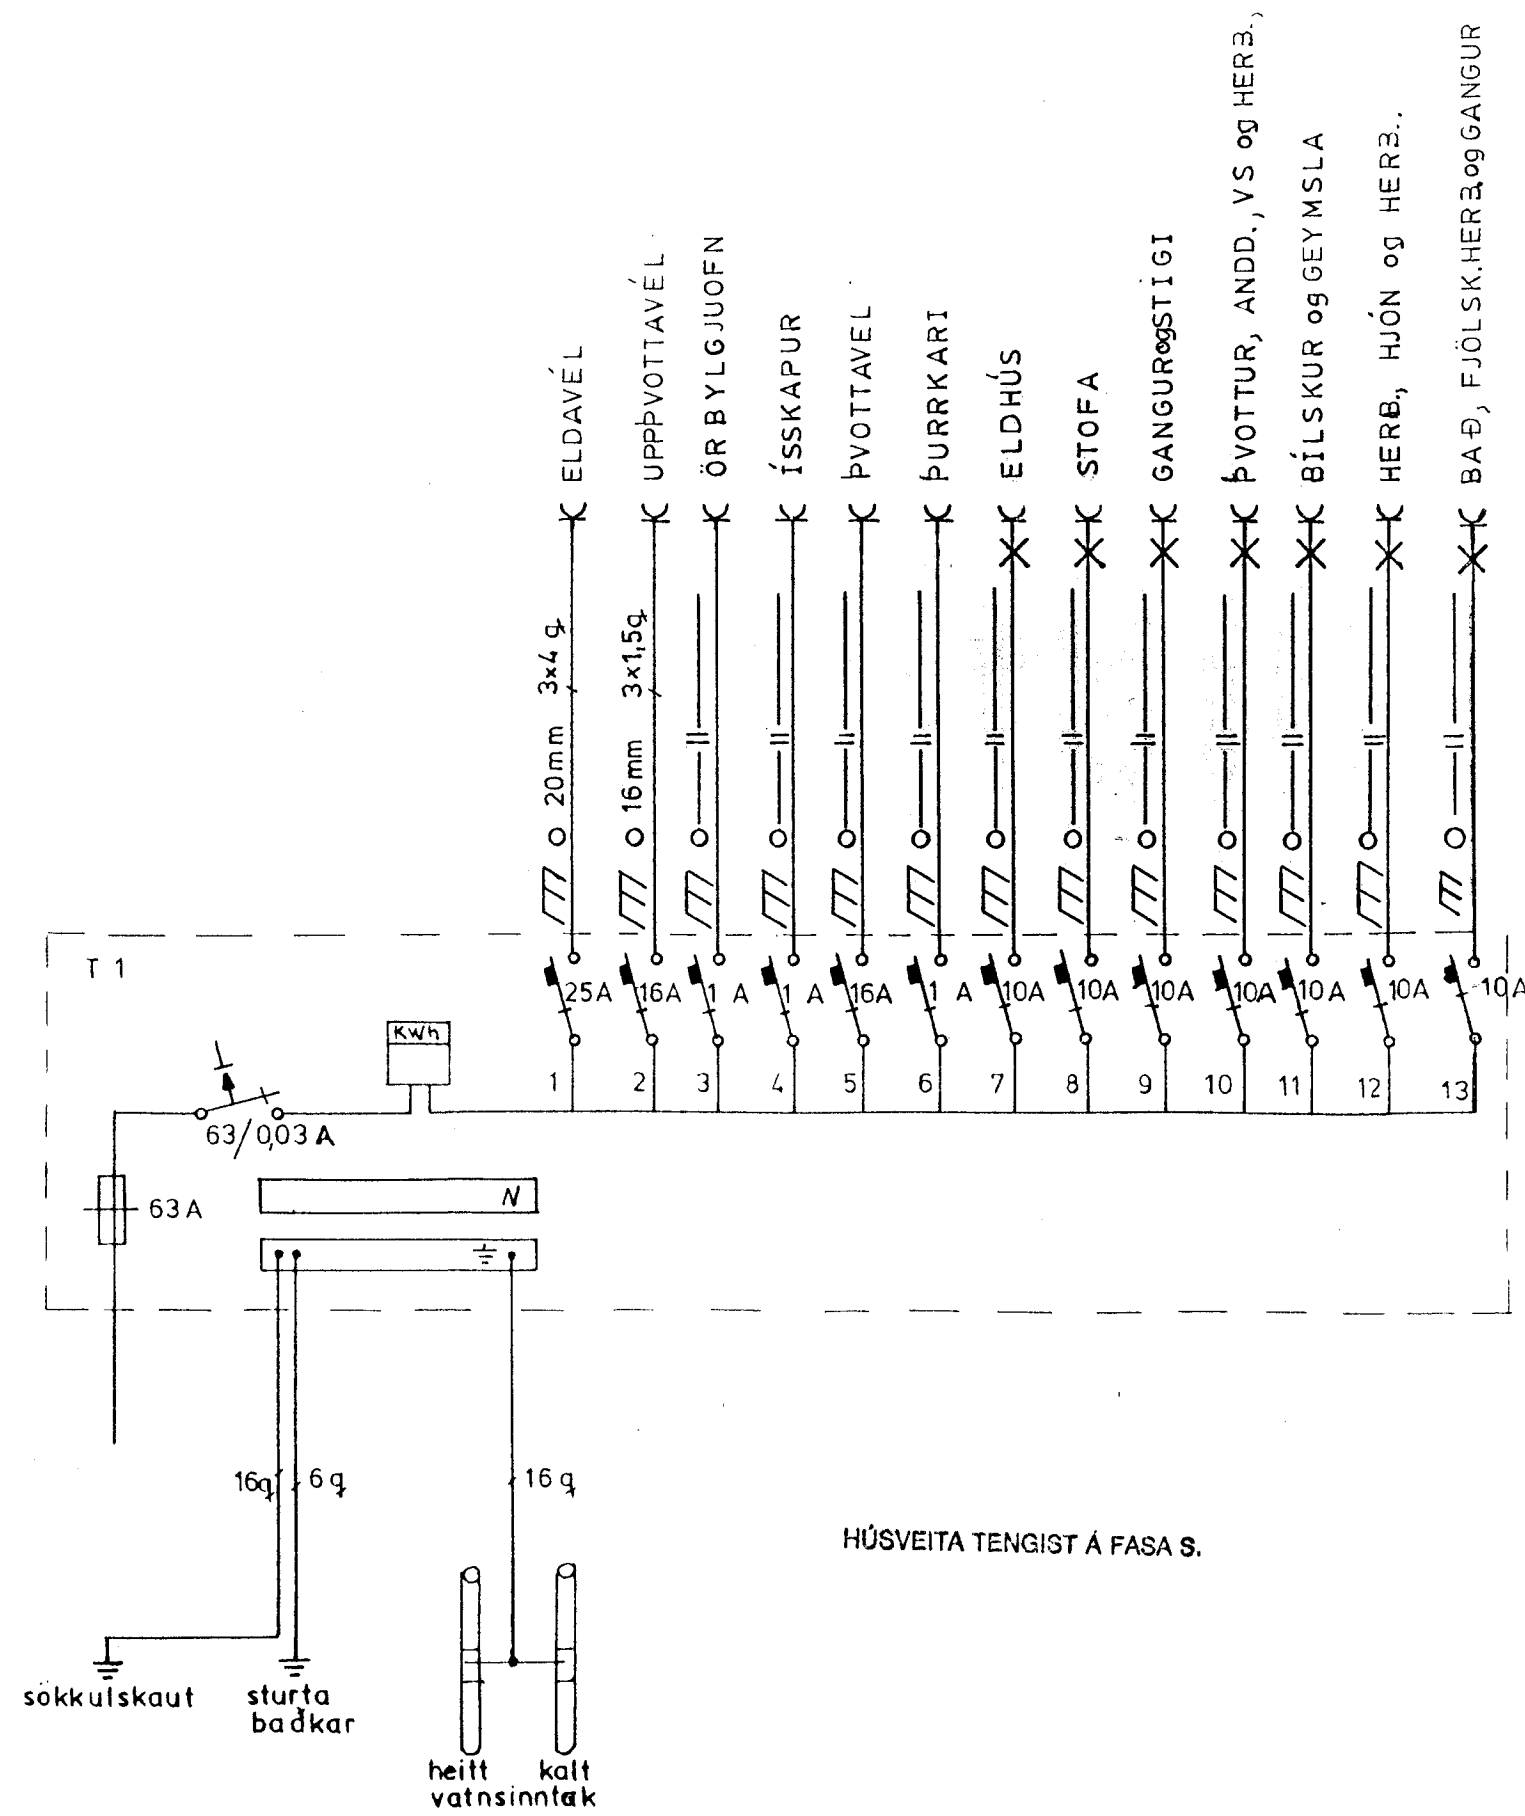

AFSTÖÐUMYND 1:500

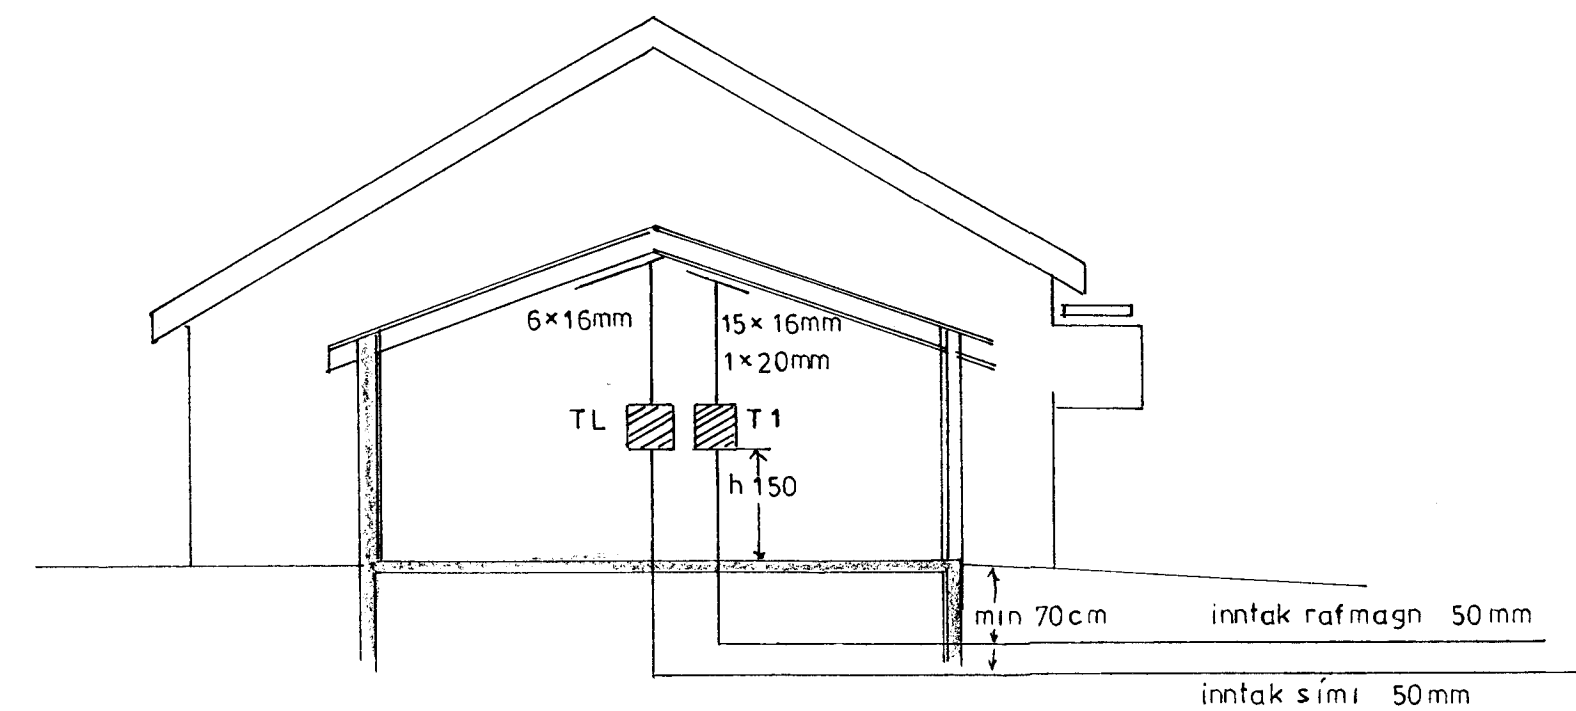

SNIÐ A:A 1:100

ÖLL INNTAKSRÖR SKULU NÁ ÚT FYRIR LÓÐAMÖRK

JÓHANNES SKARPHÉÐINSSON

FURUHLÍÐ 27
AFSTÖÐUMYND, TAFLA
og SNIÐ

H:JS T:JS Y:JS

M: 1:100 1:500

Teikn nr 96002 Blað 3 af 3

Dags DES '96