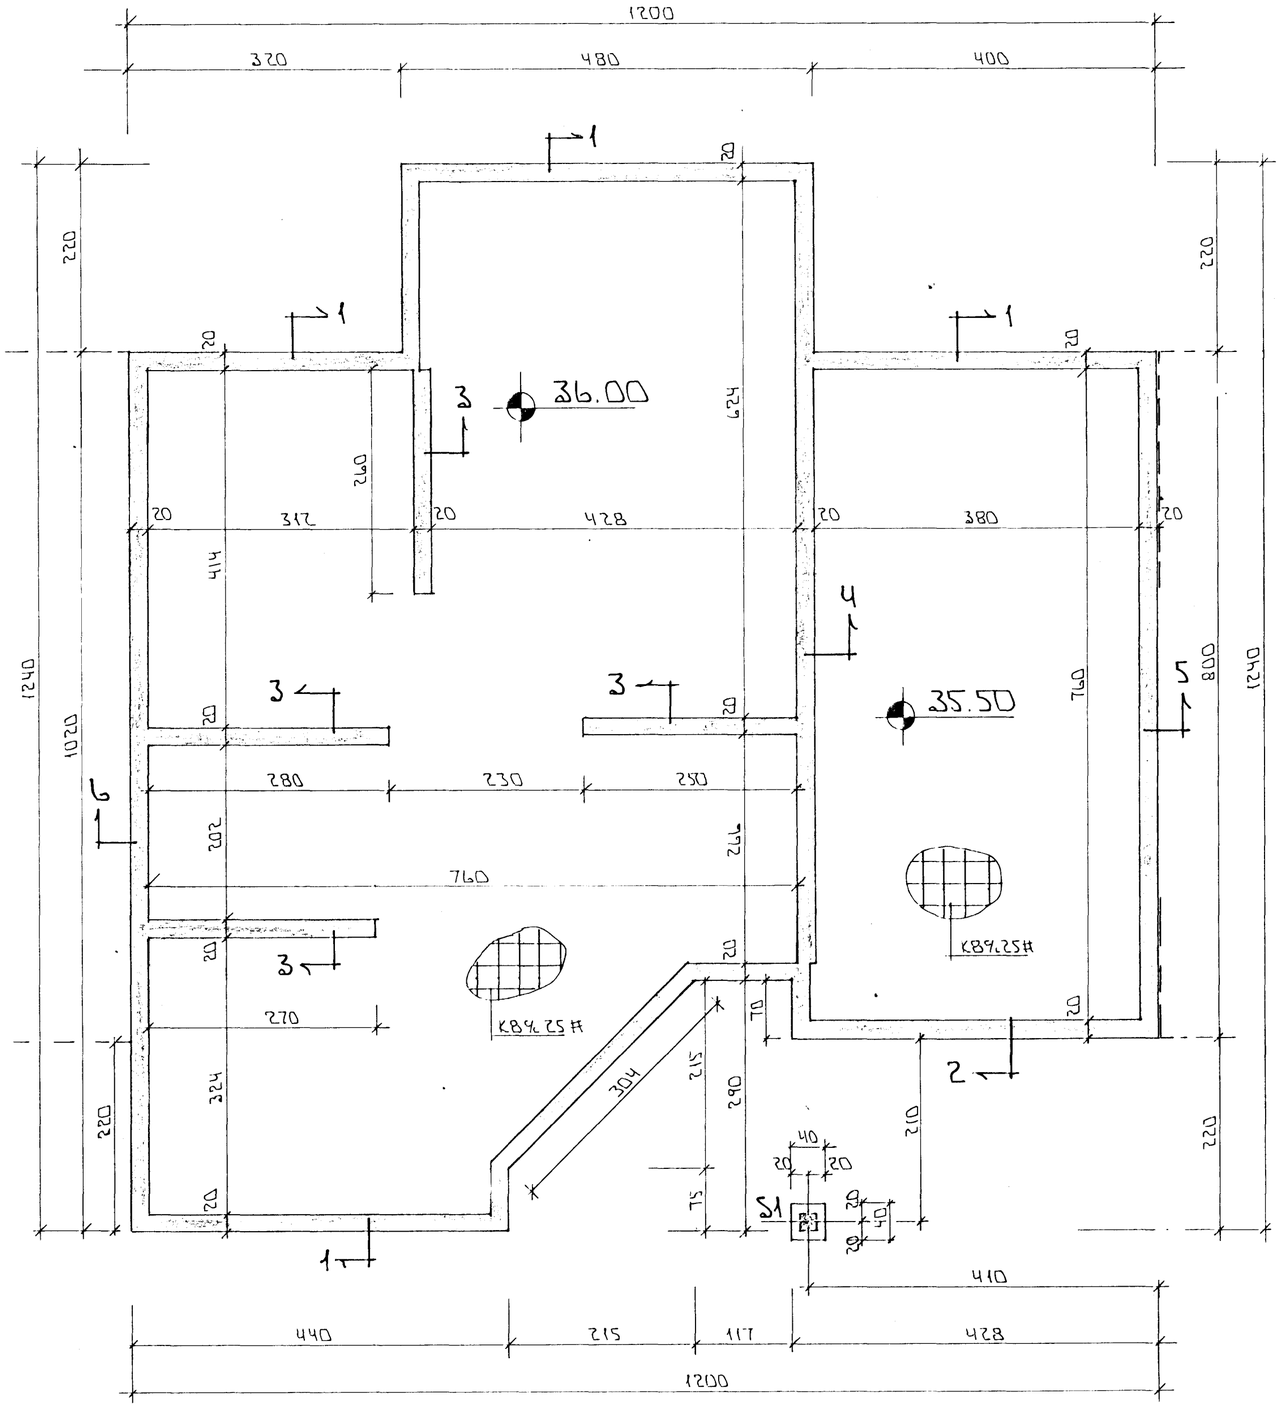

GRUNNMYND - 1:50

SKÝRINGAR

ALMENNAR SKÝRINGAR SJÁ BL.NR. 1-01.
SNIÐ SJÁ. BL.NR. 1-03.

BR: DAGS. EÐLI BR. SIGN.

FURUHLÍÐ 27
HAFNARFIRÐI

UNDIRSTÖÐUR - HÁLTEIKN

MKV - 1:50 - 1:20
DAGS. ÁGÚST '96
VERK NR. 9644
TEIKN NR. 1-02
HANNAÐ
TEIKNAÐ GH
YFIRFARIÐ

Byggingafulltrúi Hafnarfjarðar
Afgreitt þann
18 OKT. 1996
Sigurbjartur Halldórsson

TÆKNIÞJÓNUSTA
SIGURÐAR ÞORLEIFSSONAR ehf
STRANDGÖTU 11 - 220 HAFNARFJÖRÐUR - SÍMI 555 4255 FAX 565 2875