



1. HÆÐ GRUNNMÝND, 1:50

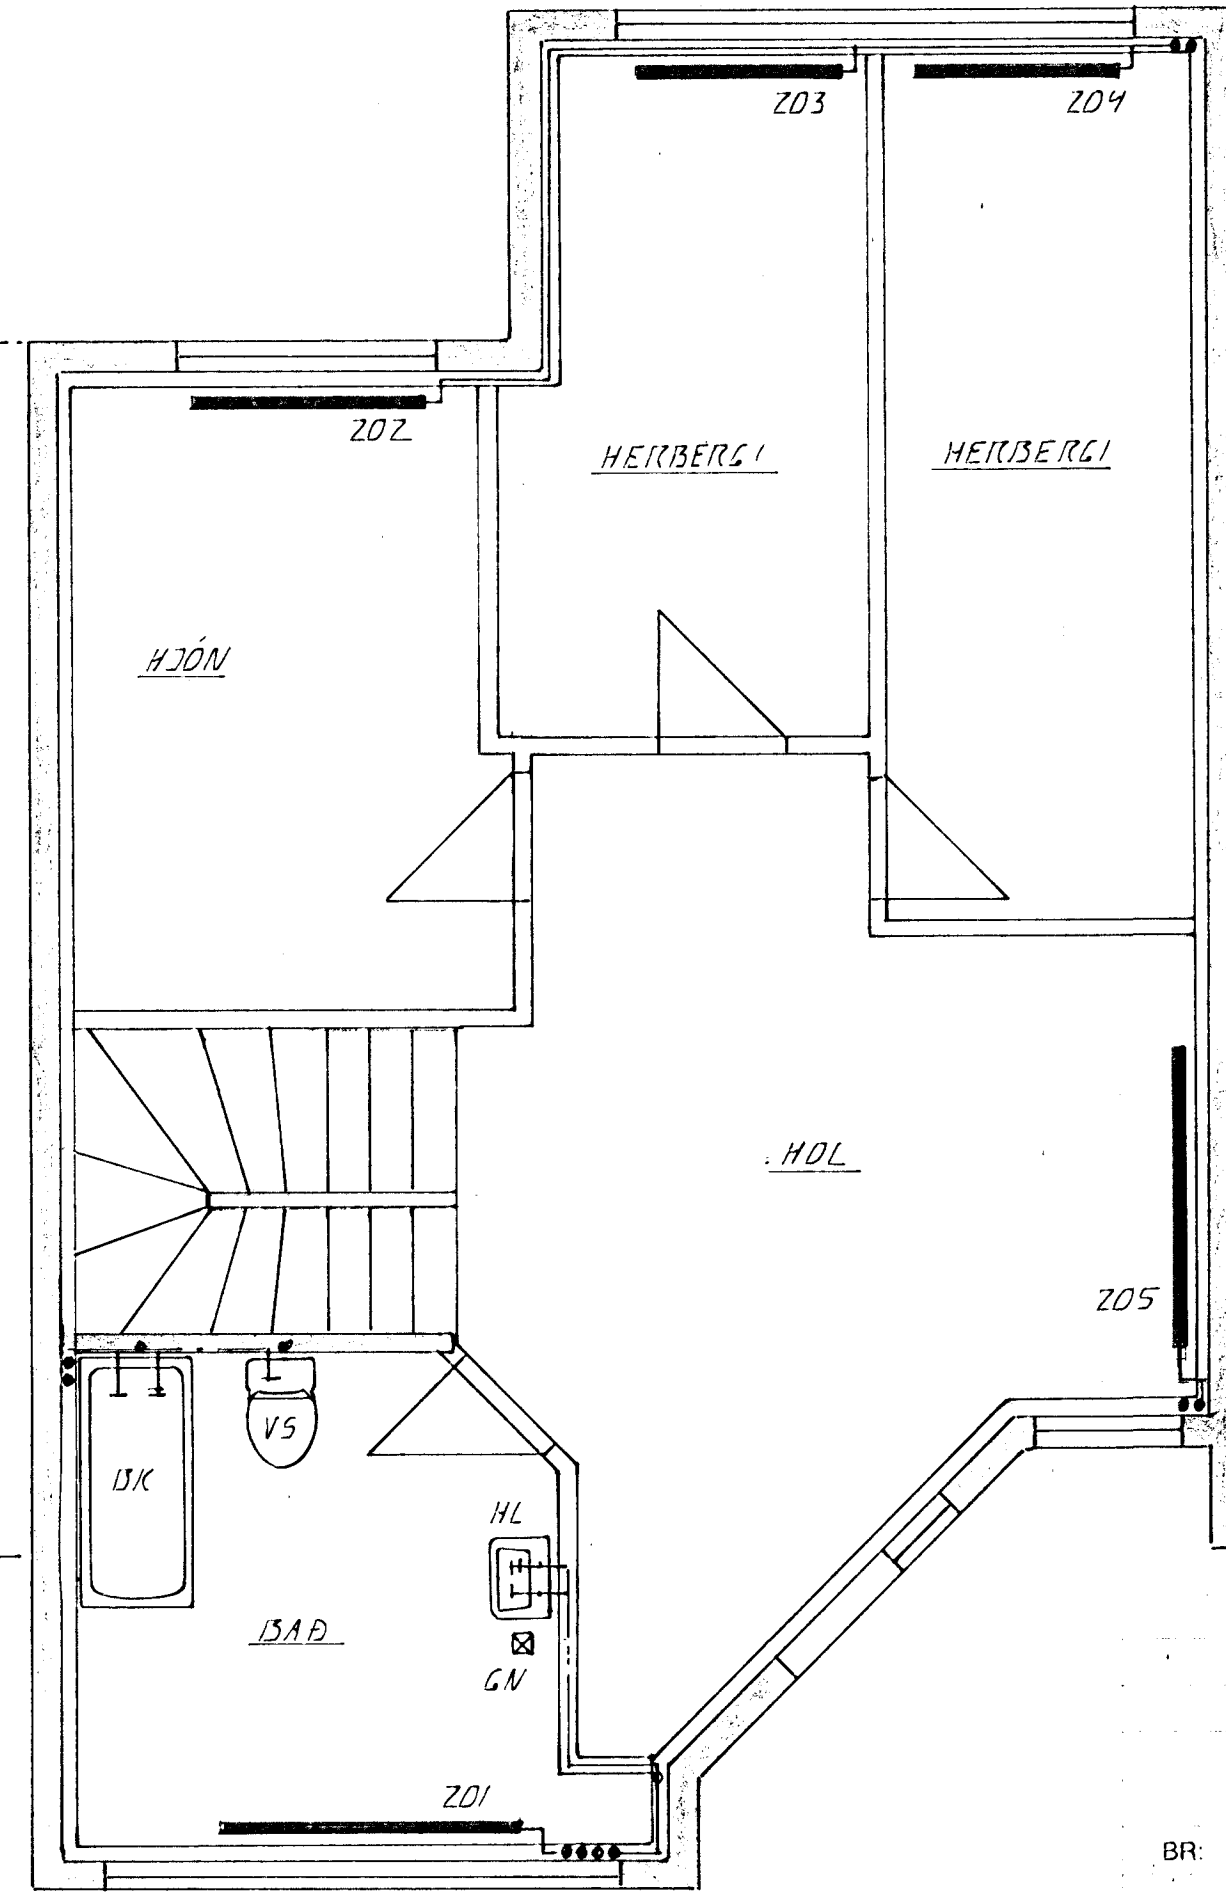

2. HÆÐ GRUNNMÝND, 1:50

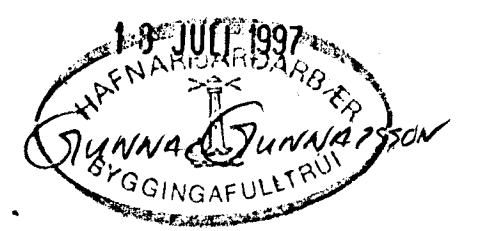

BR: DAGS. EDLI BR. SIGN.

FURUHLÍÐ 27
HAFNARFIRÐI

HITA - OG VATNSLAGNIR

SKÝRINGAR:

ÖLL TÆKN OG SKÝRINGAR ERU SKV. ÍSLENSKUM STÆÐLI, 1ST. GY.
 GERT ER RÁÐ FYRIR AD EINANGRAN HÚS SÉ SKV. BYGGINGARSAHAFKAT. EFNANGRANNAFÞYKKT VEGGJA 10SM OG PAKS 20 SM.
 HITALAGNIR SKULU VERA SVARTAR JÄRNPIPUR MED SKRUFUDUM TENGISTYKKJUM OG EINANGRAST MED 20 MM GLEULLARHÖLUM OG VEÐJAST MED PLASTI EDA SÍSLAPAPPA.
 VATNSLAGNIR SKULU VERA GALVANHÓÐADAR JÄRNPIPUR MED SKRUFUDUM, TENGISTYKKJUM OG EINANGRAST SEM HITALAGNIR. KALDAR PÍPUR OG TENGISTYKKI VEÐJAST FÍRST MED PLASTI EDA SÍSLAPAPPA.
 Á ALLA ÖFNA KOMI LÖFTSKRUFUR STILLITÉ OG SÁLFVIRKUR ÖFNLOKAR.
 ÖFNASTÖÐIR SKULU MÍÐJAST VIÐ HITAVEITU ÁT +40°C. ALLAR TENGINGAR AD OG FRÁ ÖFNUM ERU 10MM. NEMA ANNARS SÉ GETIÐ.

DAGS. JULÍ 97
 VERK NR. 9644
 TEIKN NR. Z-03
 HANNAÐ ef. H.
 TEIKNAD ef. H.
 YFIRFARIÐ

TÆKNIPJÓNUSTA
SIGURDAR ÞORLEIFSSONAR ehf