



Skýringar


1. Hæð rofa er 105 cm.
2. Hæð tengla er 20 cm.
3. Hæð rofa og tengla í eldhúsi, þvottarherb., bílskúr og geymslu er 110cm .
4. Hæð tengla við rofa er sama og rofinn.
5. Allar lagnir eru 16mm plaströr idregin 3x1,5q vir.
6. Málstraumur búnaðar er 10 A.
7. Öll mál eru sentimetrum (cm.) frá fullfrágengnu gólfi í miðja dós.
8. Staðsetning milliveggja þarf að mæla samkvæmt smíðateikningu.
9. F = Sími. L = Loftnet
10. Nema annars sé getið.

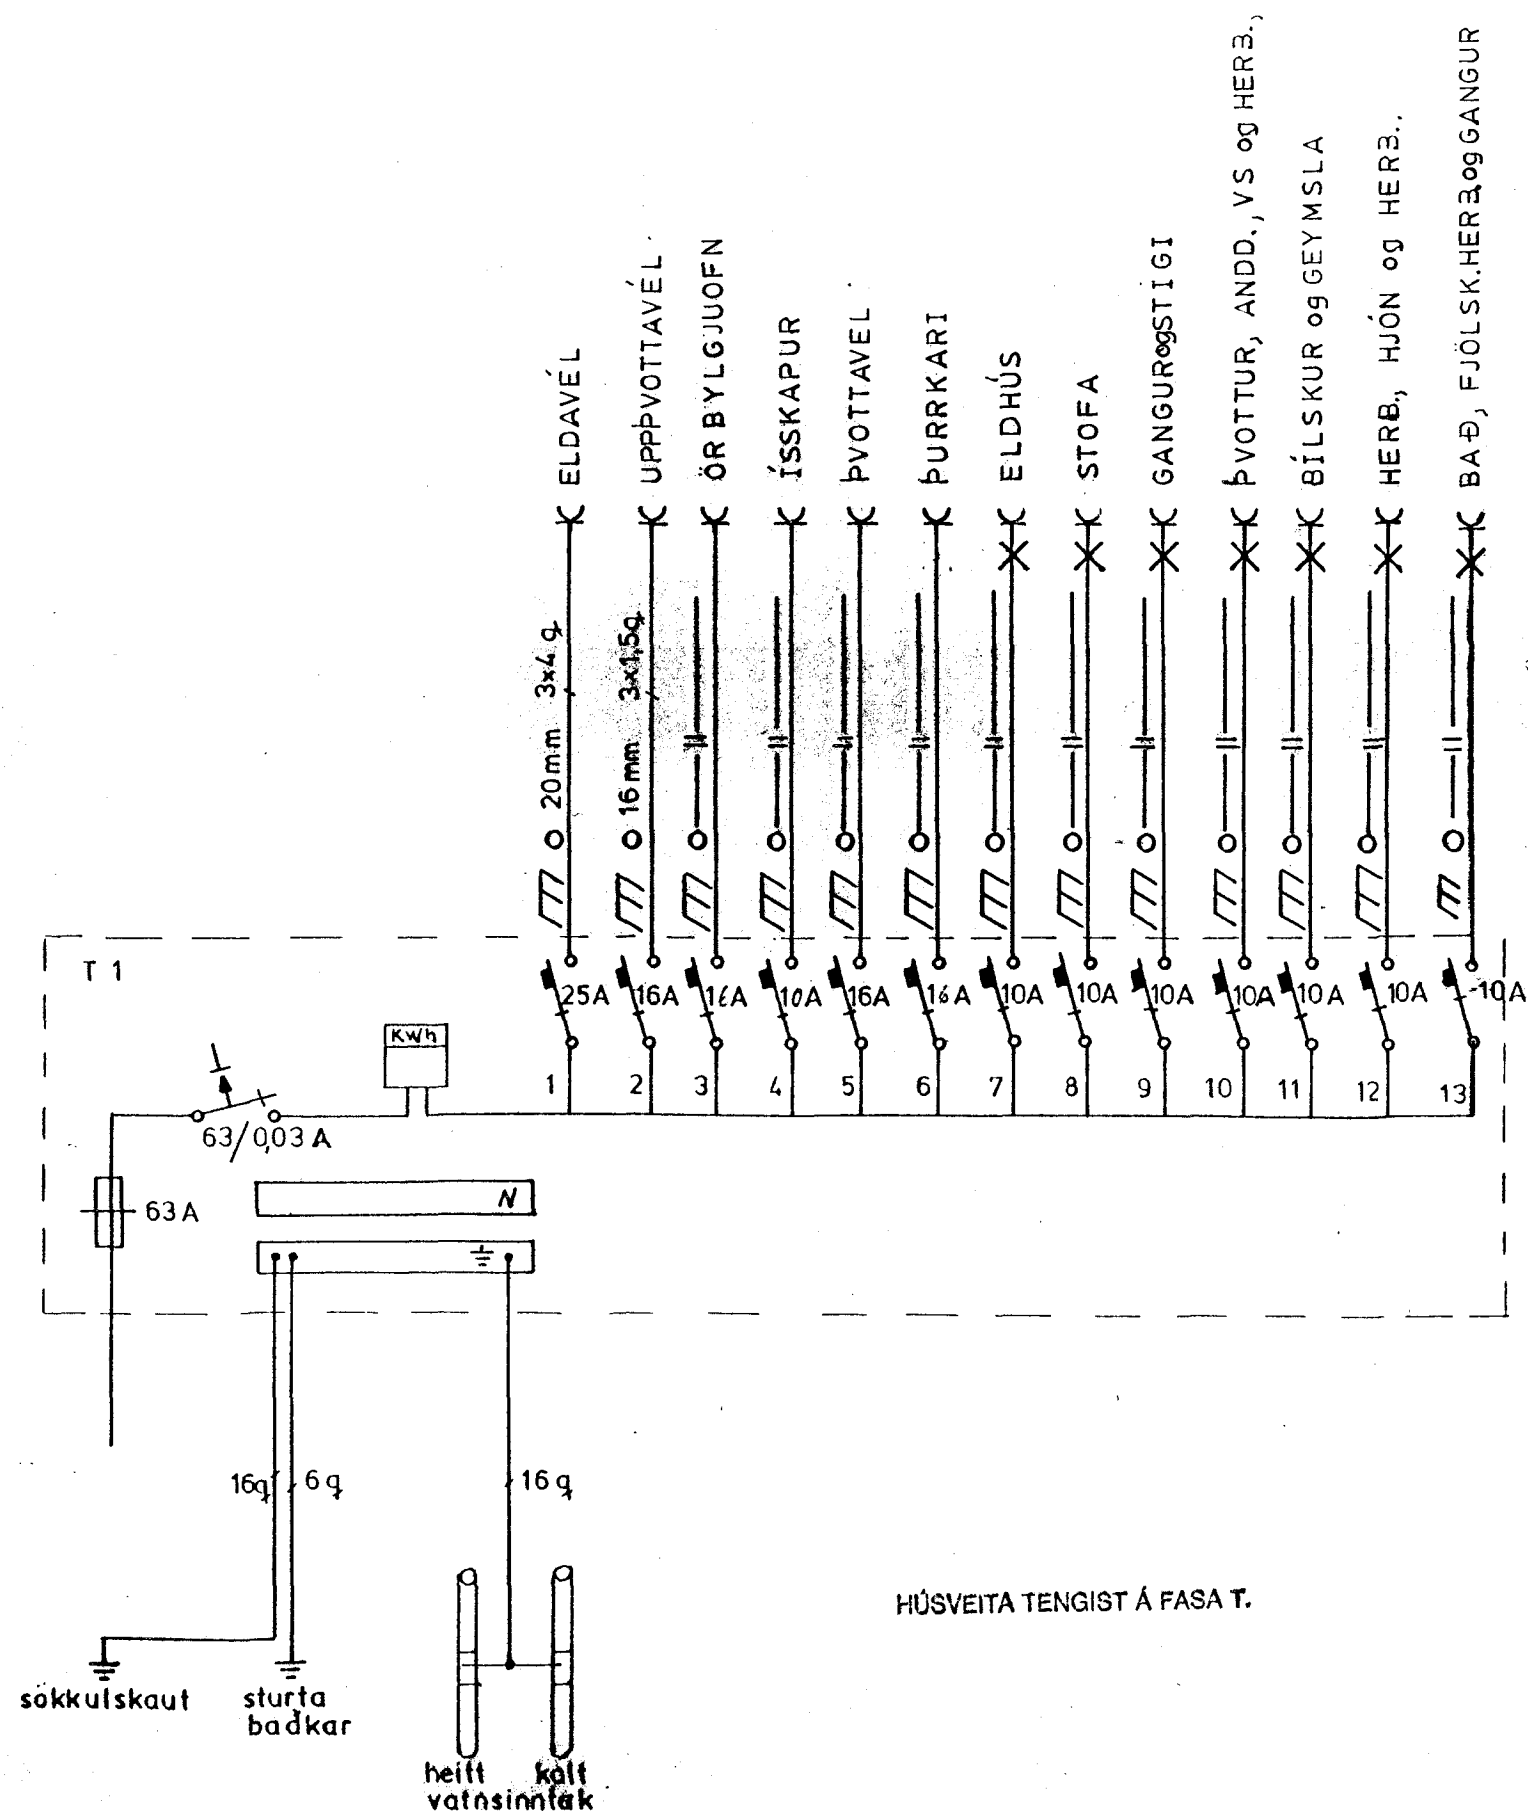

HÚSVEITA TENGIST Á FASA T.

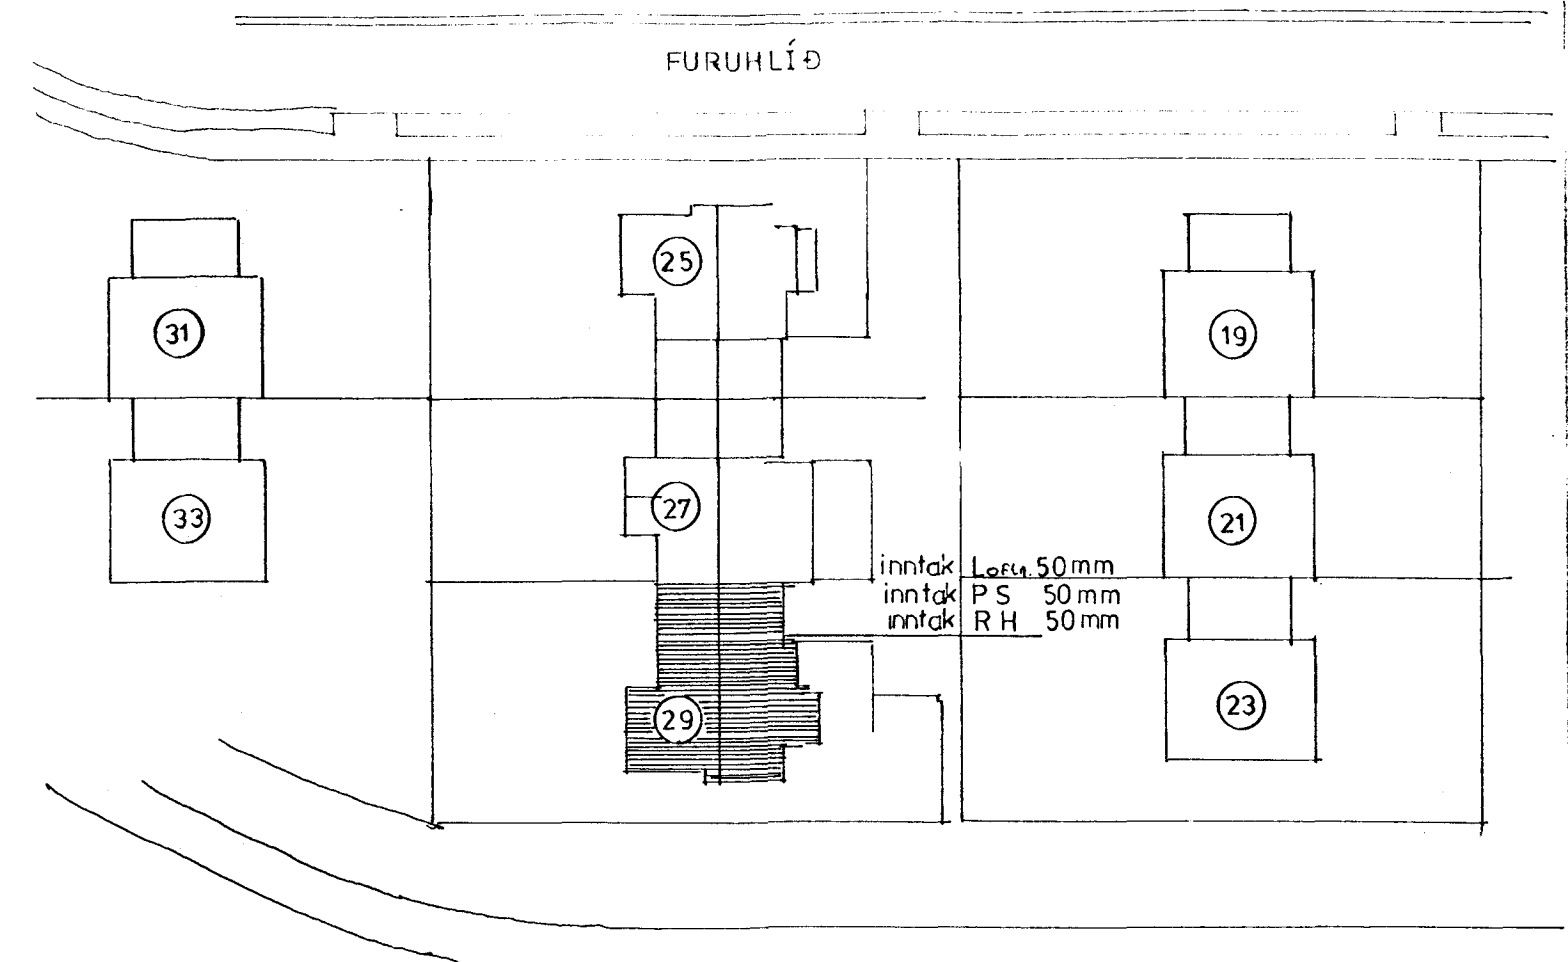

AFSTÖÐUMYND 1:500

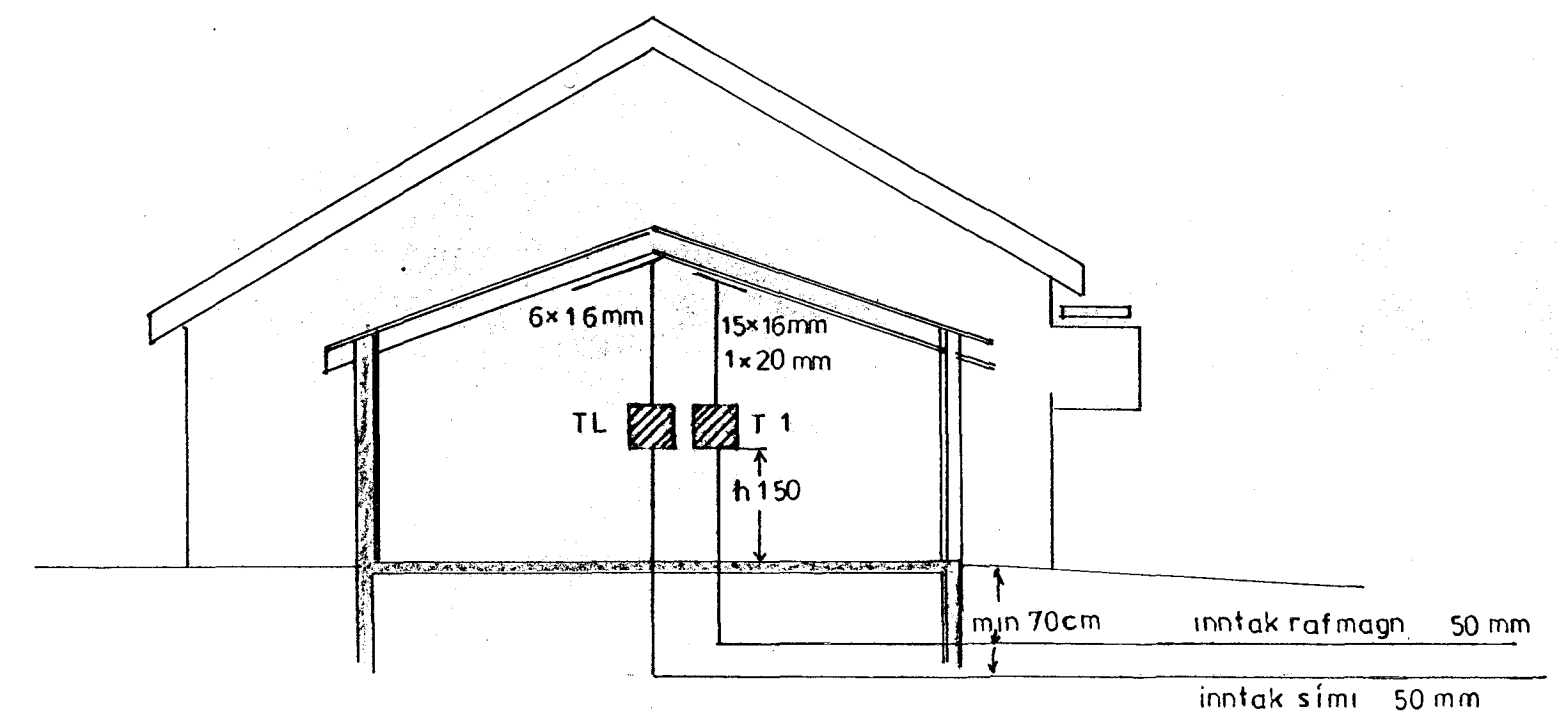

SNIÐ A:A 1:100

ÖLL INNTAKSRÖR SKULU
NÁ ÚT FYRIR LÖÐAMÖRK.

JÓHANNES SKARPHÉÐINSSON

FURUHLÍÐ 29
AFSTÖÐUMYND, TAFLA
og SNIÐ

H:JS	T:JS	Y:JS
M: 1:100	1:500	
Teikn nr 9600	Þáð 3 at 3	
Dags	DES '96	