


OFNATAFLA FURUHLÍÐ 29

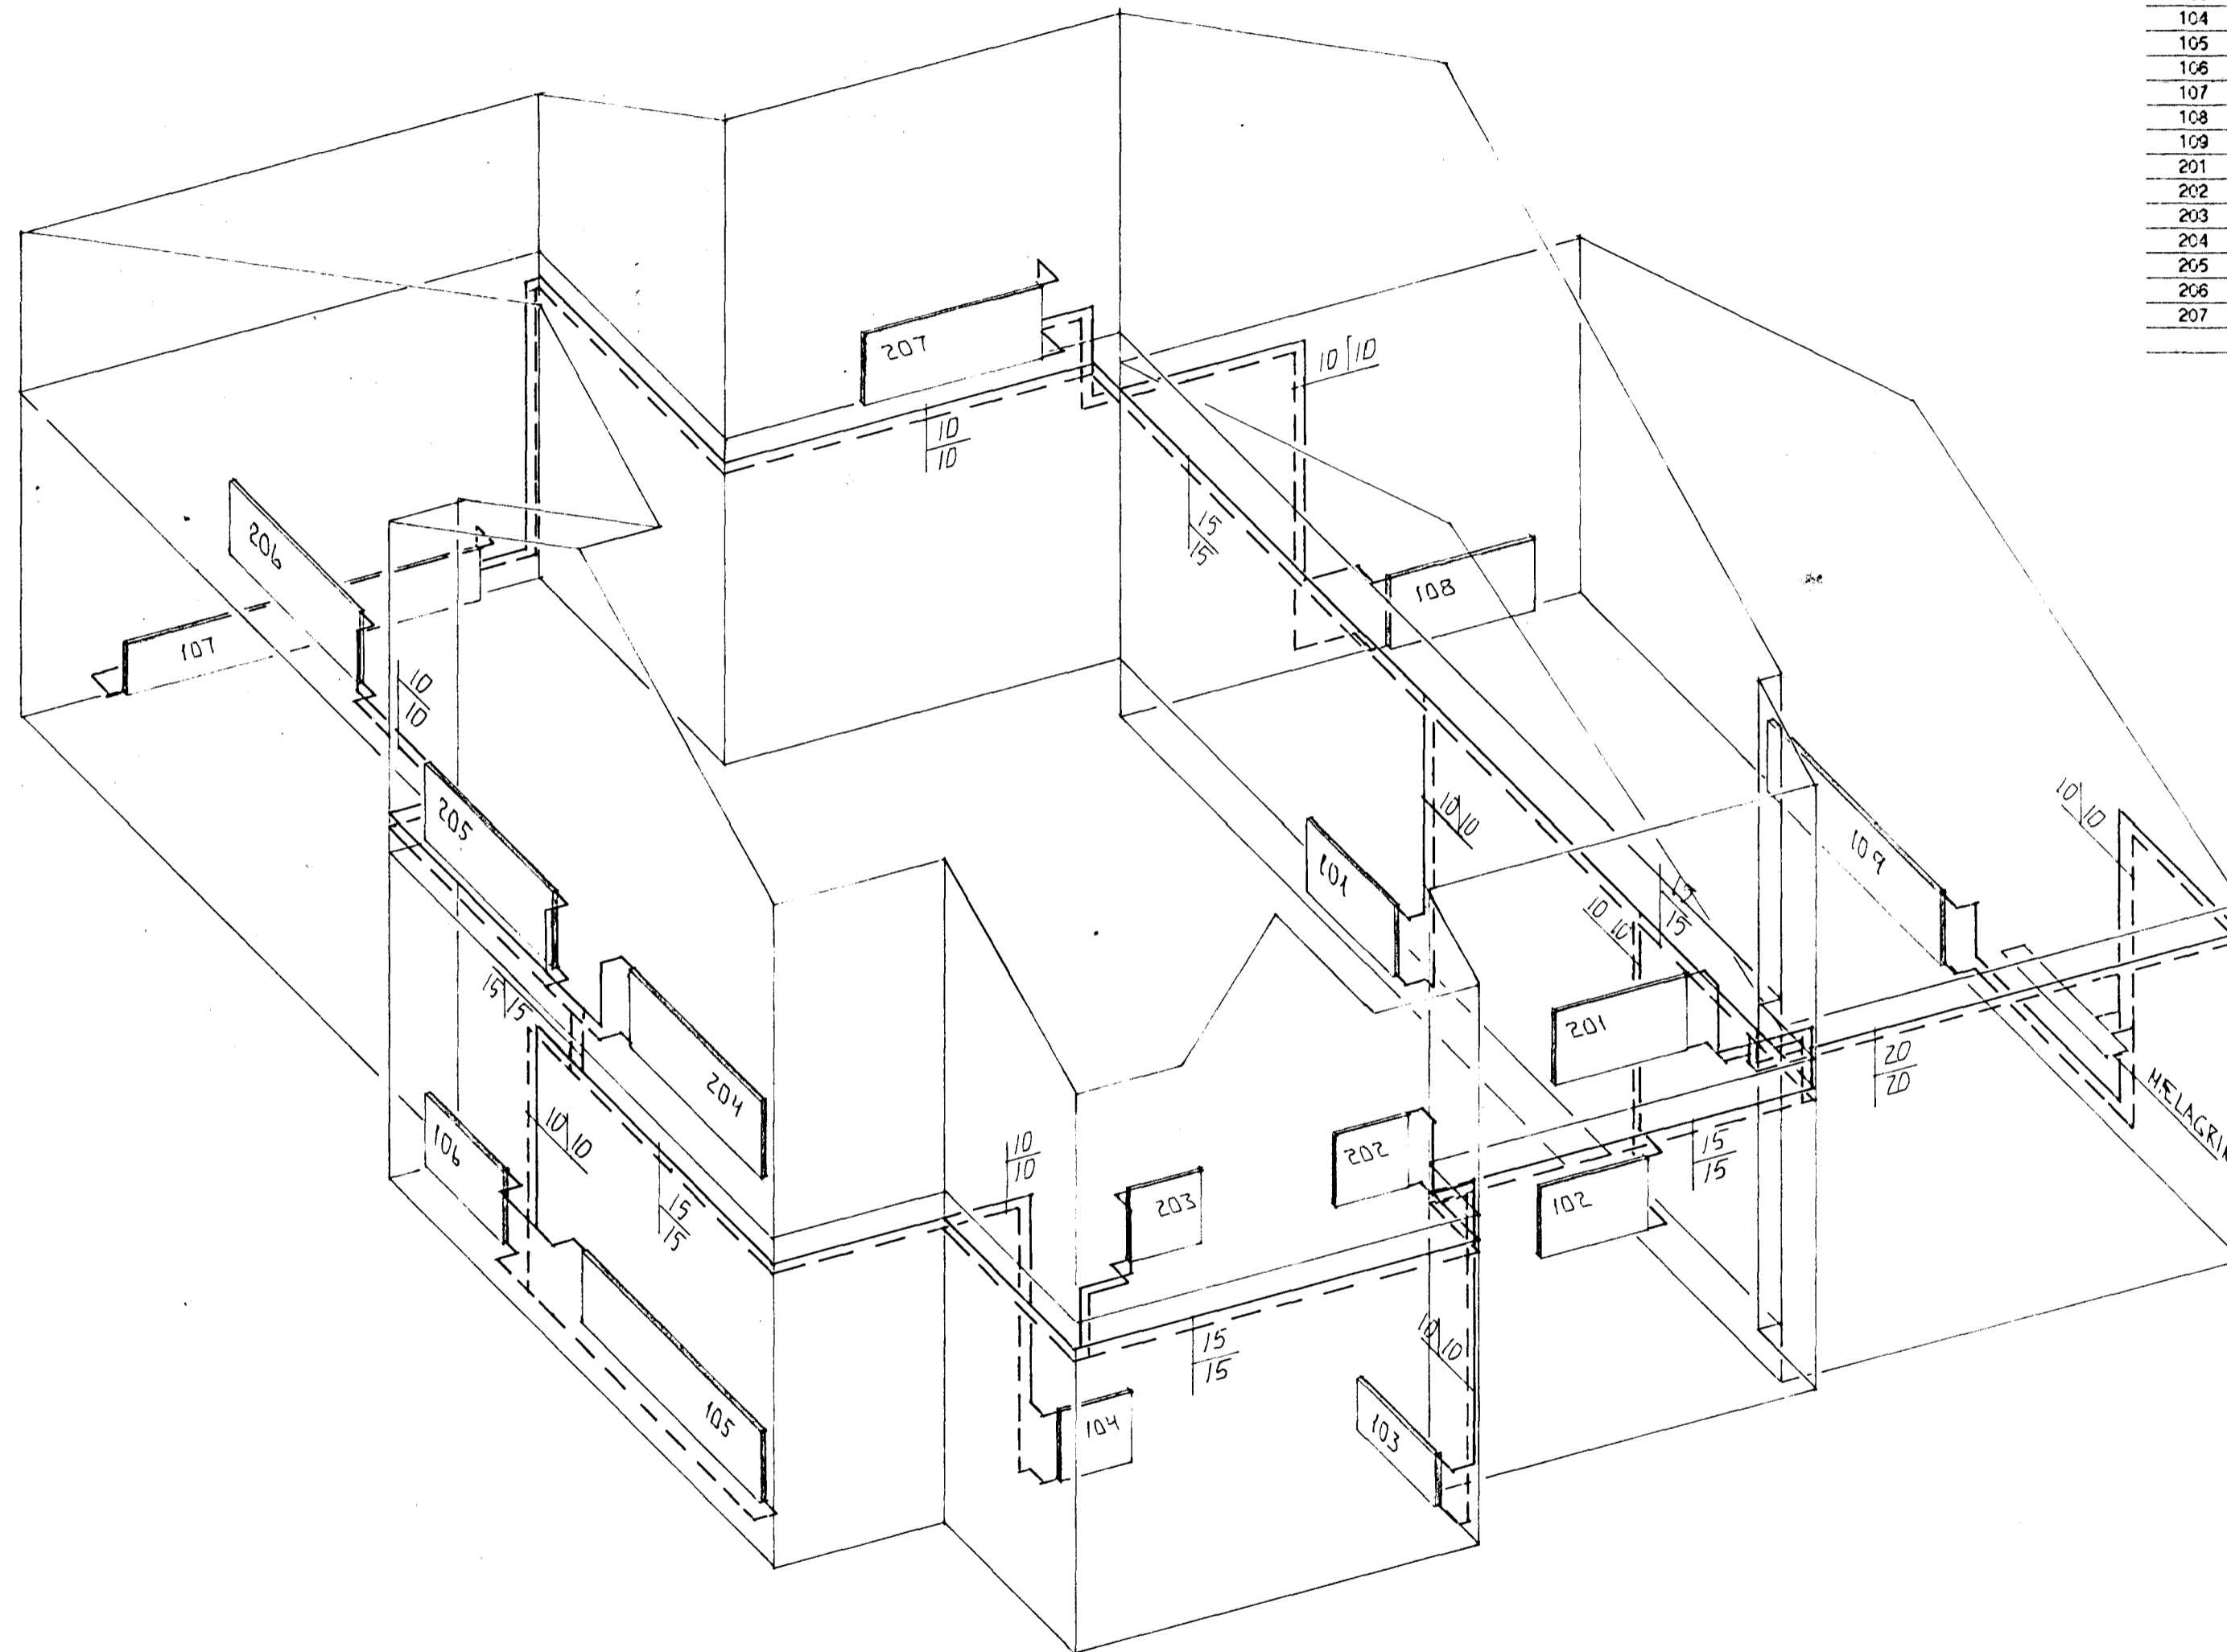

CFN NR	STADS	HITAT KKAL	LENGD MM	HÆÐ MM	TENGI
101	ELDHÚS	845	1000	600	
102	ÞVOTTUR GEYMSLA	665	1000	600	
103	ANDD	651	800	600	
104	VS	500	600	600	
105	HERB	760	2100	600	
106	STCFA	650	900	400	
107	STCFA	2200	3000	400	
108	GEYMSLA	600	1200	600	
109	BÍLG	1.800	2200	600	
201	BAD	860	1100	600	
202	HOL	650	700	600	
203	HOL	650	700	600	
204	HOL	1.300	1500	600	
205	HERB	1.100	1500	600	
206	HJÓN	1.600	1500	600	
207	HERB	950	1500	600	

SAMTALS 15781

ÁÐUR EN GENGID ER FRÁ OFNAPÖNTUN SKULU BYGGINGAFRÆÐINGUR OG TÆKNIFRÆÐINGUR SANNREYNA STÆFDIR OG AFKÖST OFNA

STÆFDIR OFNA SKULU VID FAD MIDACAR AD HÆÐIN SÉ SEM NEMUR 20 SM LÆGRI EN HÆÐIN FRÁ GÓLFI OG UPPÍ GLUGGA
LENGDIN SKAL VEPA SEM SVARAR 10 - 20 SM MINNI EN U TANMÁL GLUGGA

BR: DAGS. EDLI BR. SIGN.

FURUHLÍÐ 29
HAFNARFIRÐI

RÚMMYND - HITALAGNA

RÚMMYND HITALAGNA 1:50

MAKV 1:50
DAGS MARKS '97
VERK NR. 9637
TEIKN NR. 2-05
HANNAD 9/11/97
TEIKNAD GK
YFIRFARIÐ

Byggingafultrúi Hafnarfjarðar
Afgreitt þann
14 MAI 1997
Sigurbjartur Háldórsson

TEKNIÞJÓNUSTA
SIGURDAR ÞORLEIFSSONAR ehf

STRANDGÖTU 11 · 220 HAFNARFJÖRÐUR · Sími 555 4255 · FAX 565 2875