
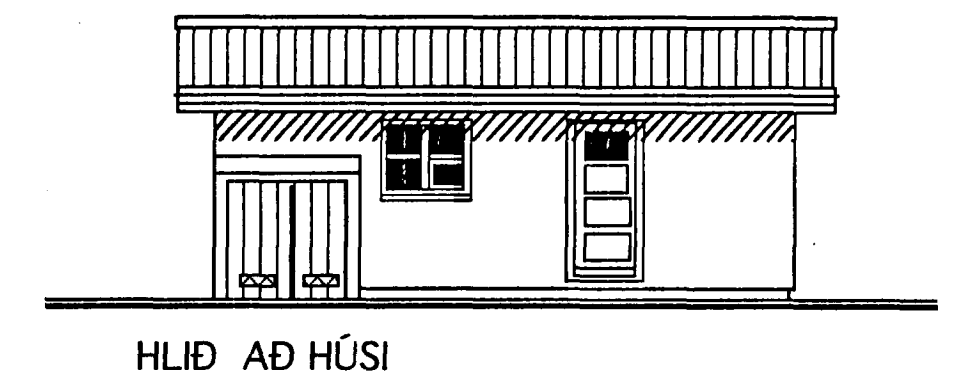
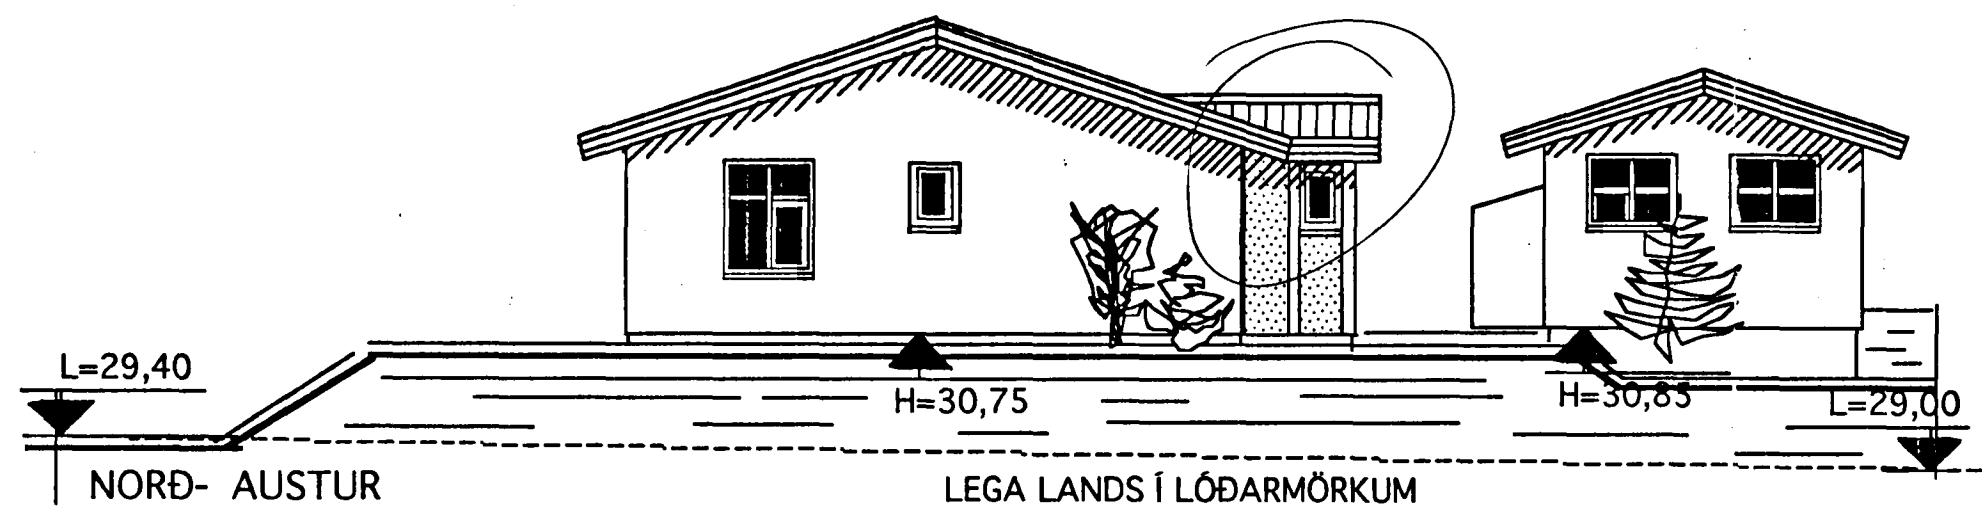
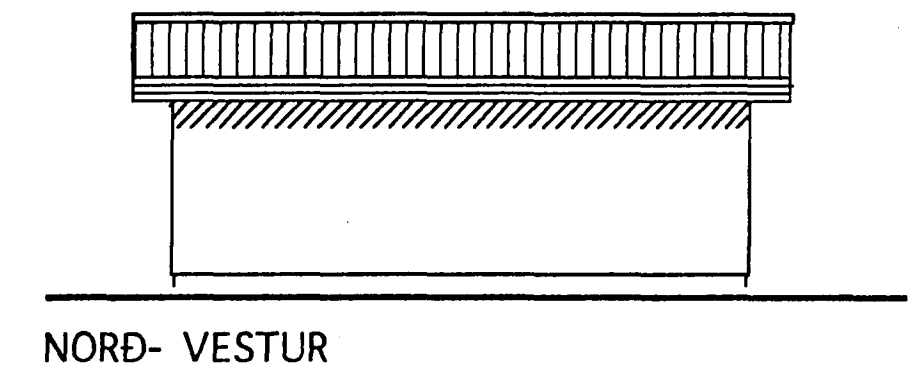
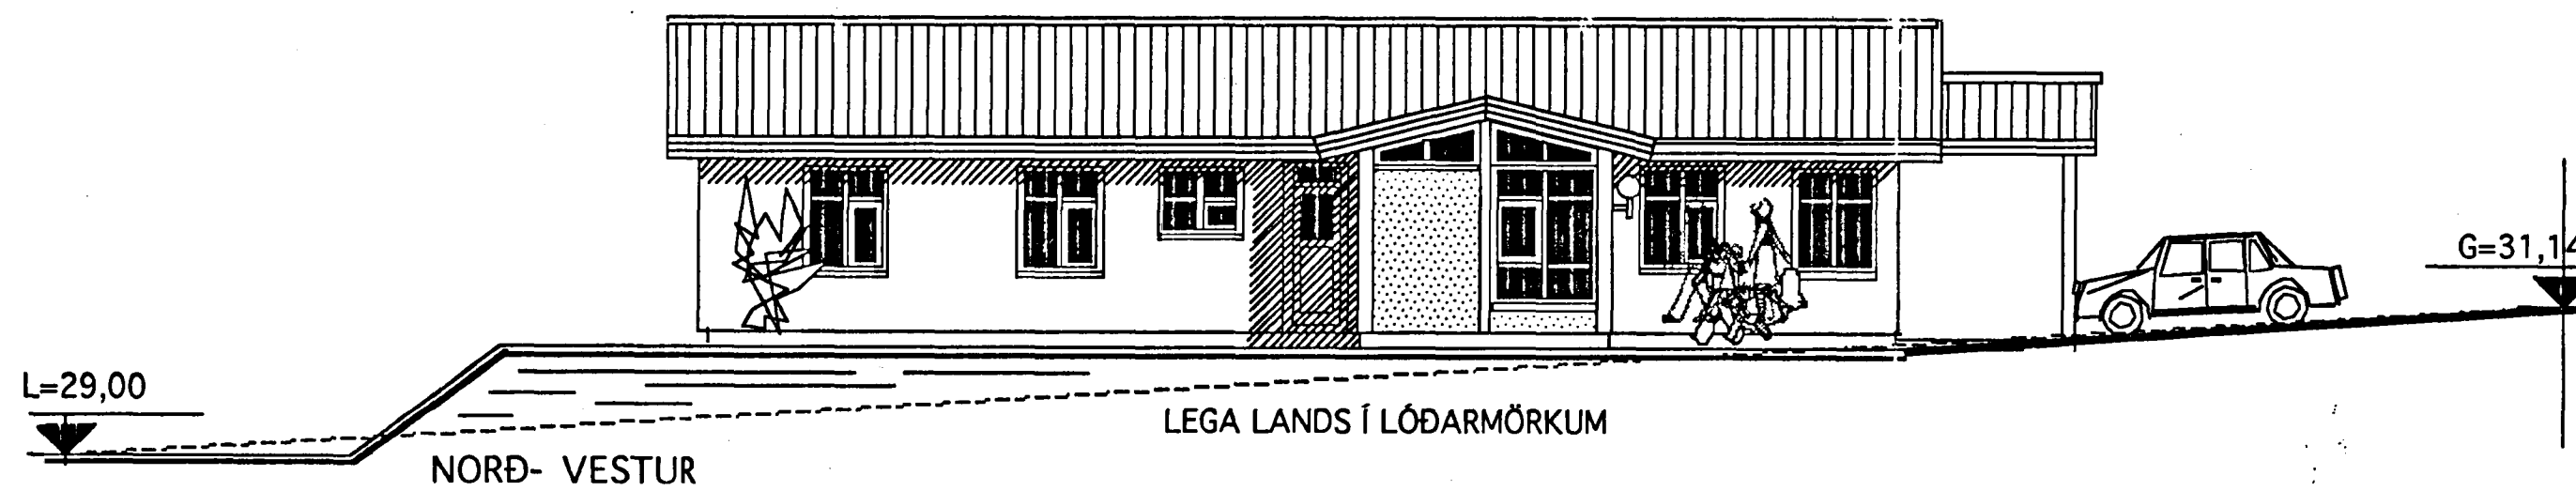
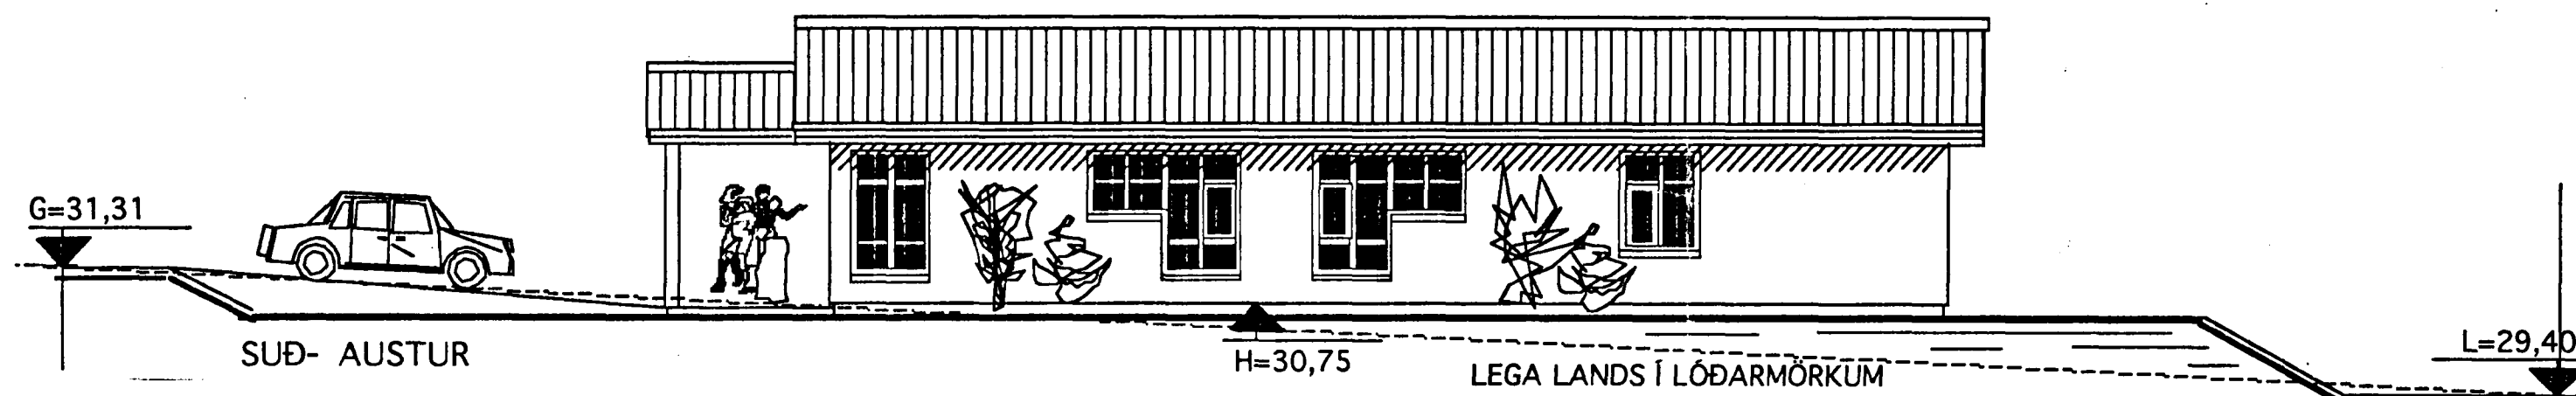


Samþykkt á fundi bygginga-  
nefndar þ. 13.12.1994

BYGGINGAFULLTRÚINN  
Í HAFNARFIRÐI

Sigurður Halldór

Ashild er að fylgjast varð í  
þróun bygginga fulltrúa

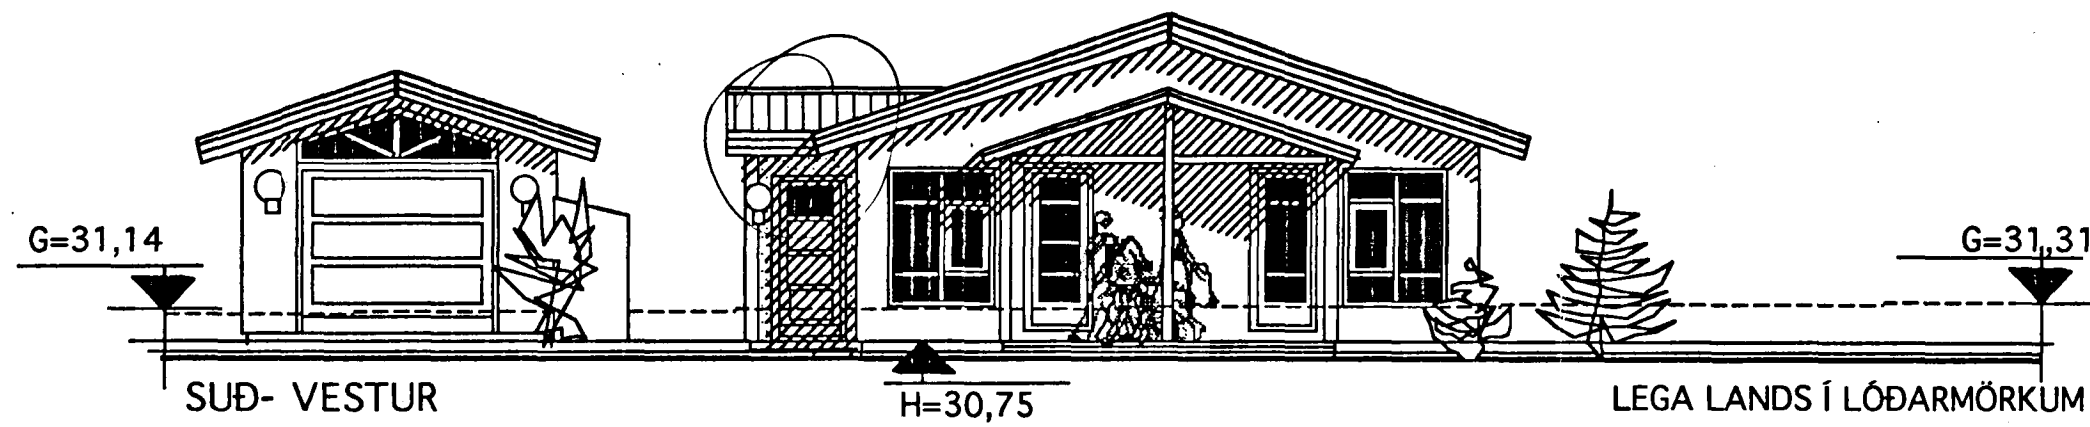

TEIKNISTOFAN



BREYTT JÚLÍ 94"

|          |                           |          |       |            |
|----------|---------------------------|----------|-------|------------|
| Heiti    | FURUHLIÐ 2<br>HAFNARFIRÐI | kvarði   | 1:100 | verk nr.   |
| dags.    | MÁÍ 1994                  | týpa nr. |       |            |
| Verkefni | ÚTLITSMYNDIR              | hönnun   | G.G.  | teikn. nr. |
|          |                           | teikn    | G.G.  | A-2        |

Austurgata 45 220 Hafnarfirði s 52020

Gísli G. Gunnarsson, s.f.l.