



Ø22
Per.
5/10 skýl.

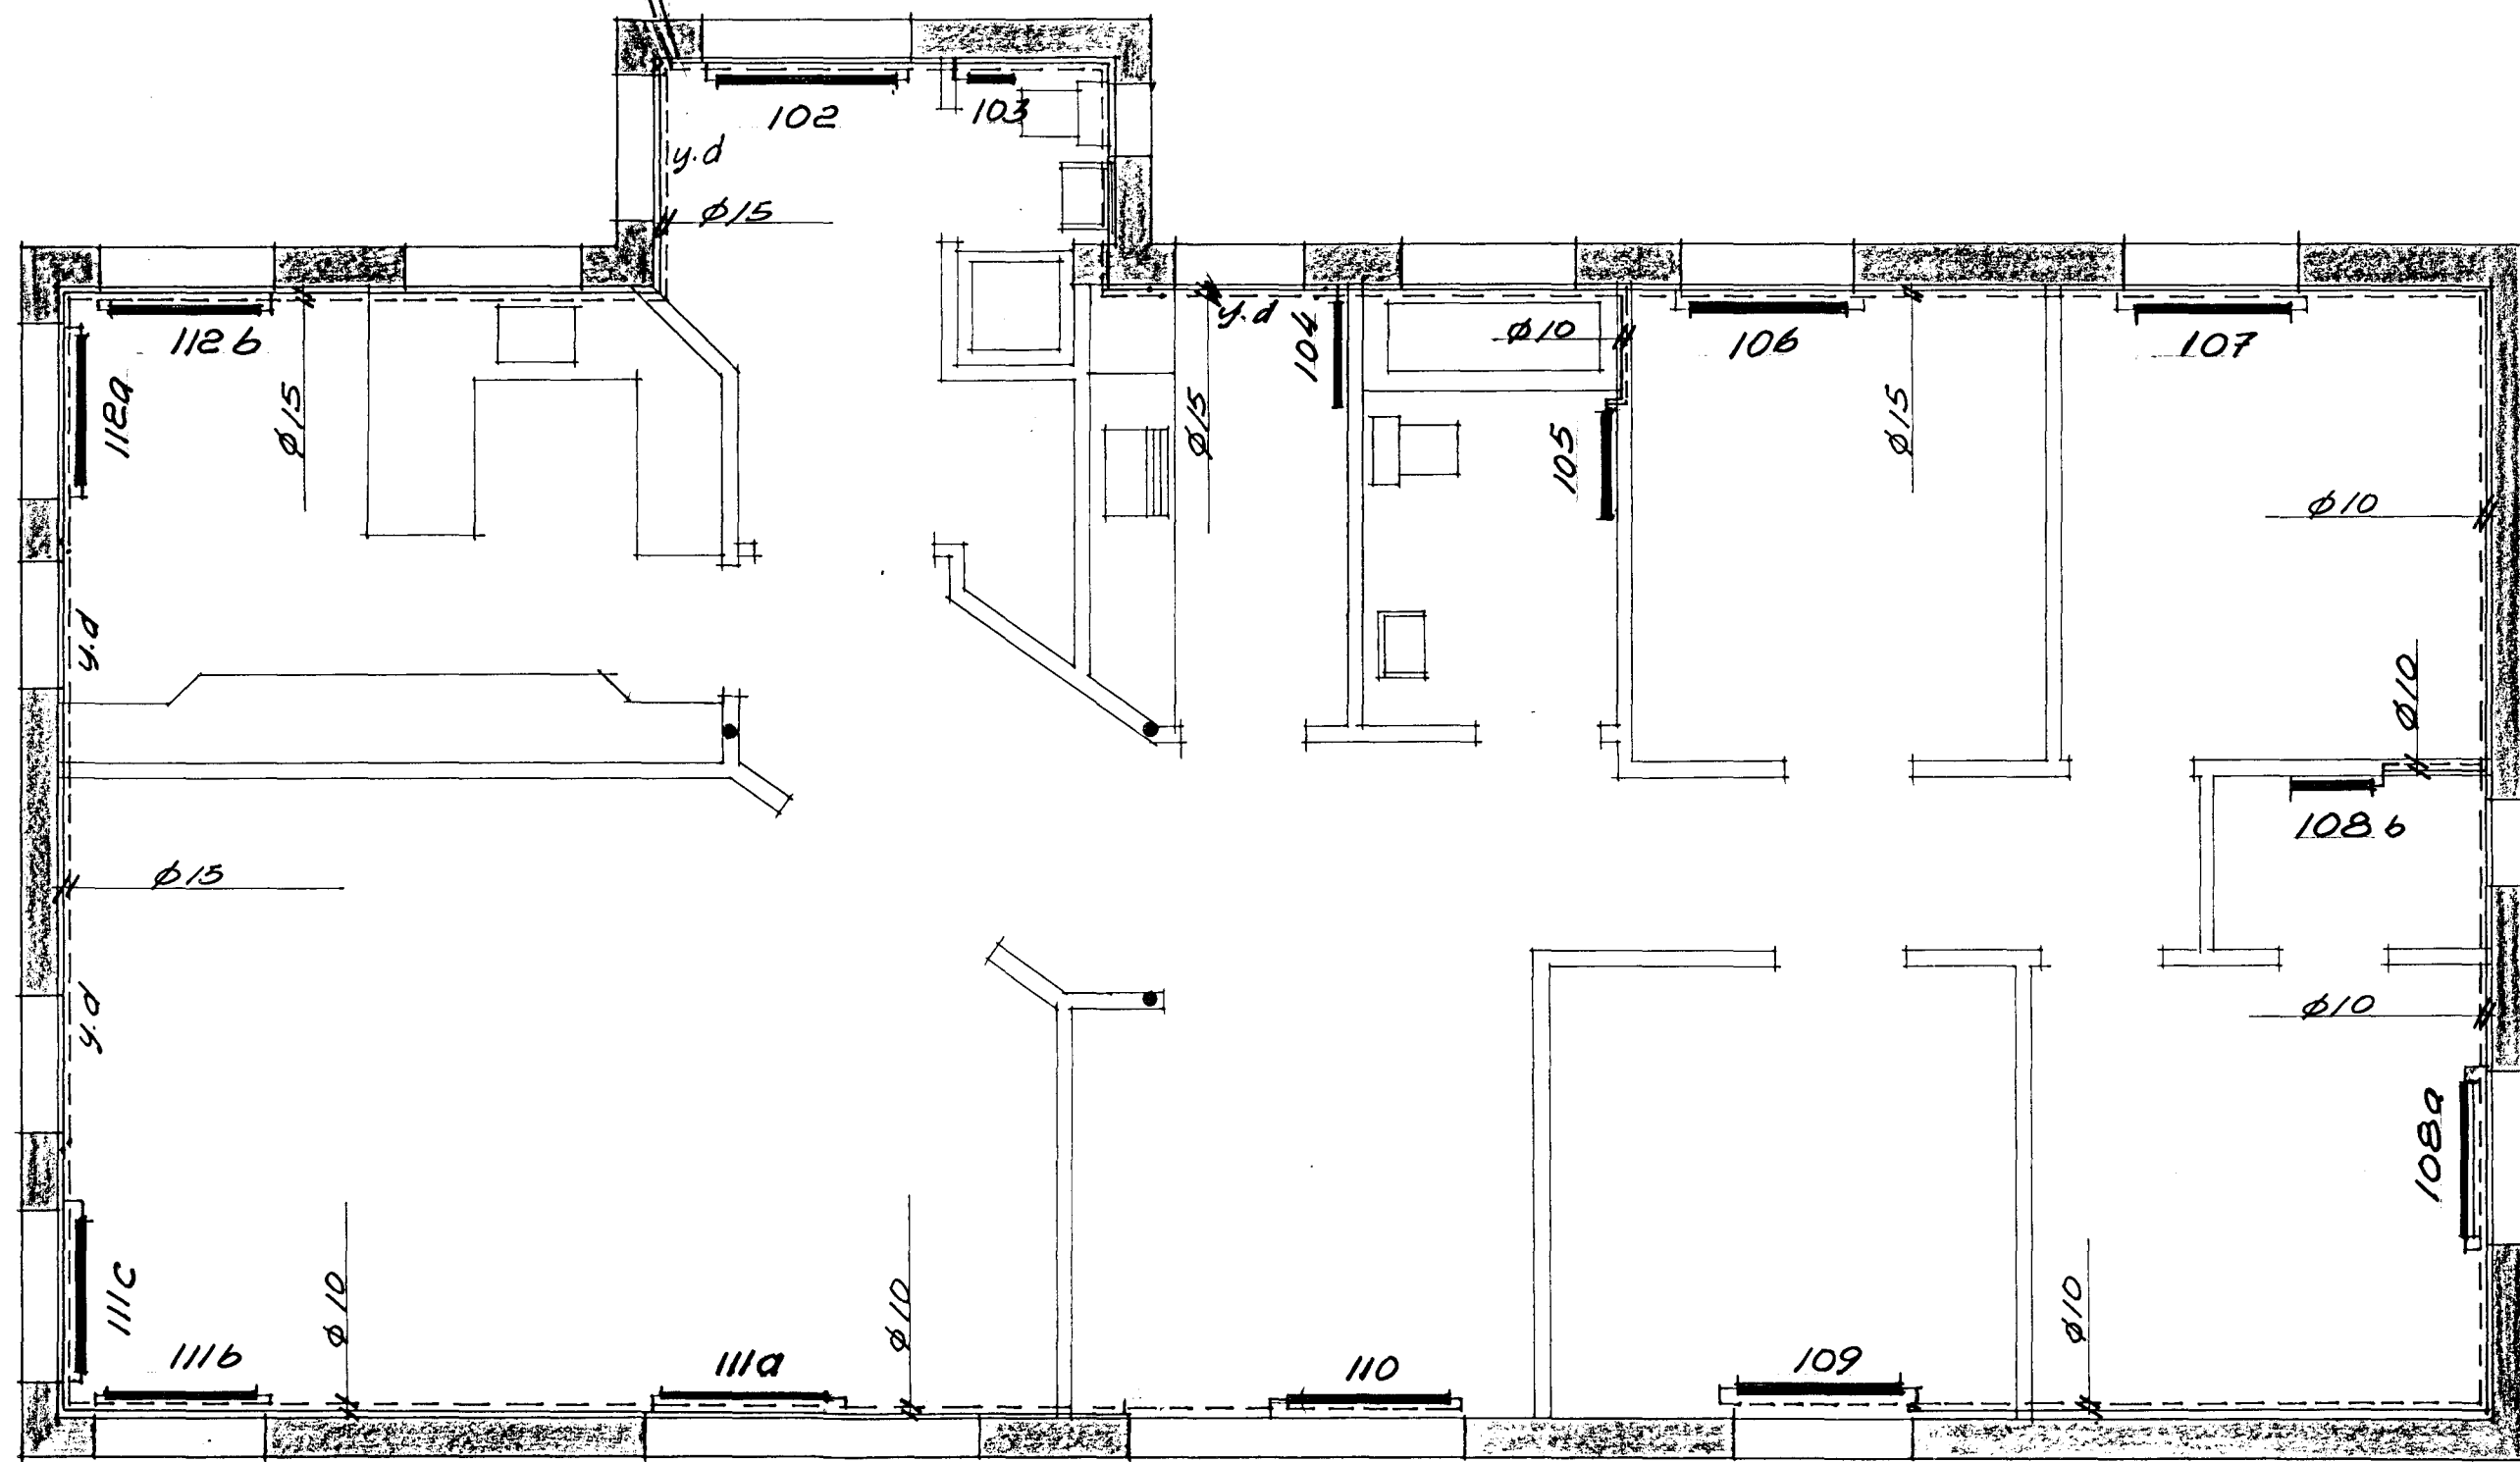

Grunnmynd M 1:50

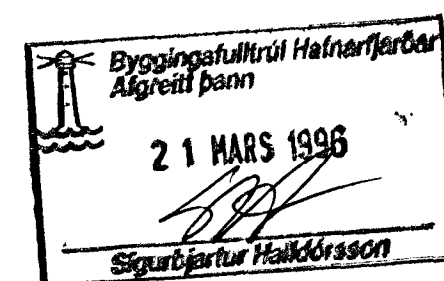

UNNAR JÓNSSON BYGGINGARTÆKNIFRÆÐINGUR S : 65 44 39

Verkefni	Furuhlíð nr. 2 Hafnarfirði	Verk nr.	10150
Verkhloti	Hitalagnir Grunnmynd	Teikning nr.	10
Breyting	20.03.96 UJ	Kvarði	1:50
Breyting		Dags.	30.08.94
		Teiknað	UJ
		Hönnun	Unnar Jónsson