



AFSTÖÐUMYND 1:500

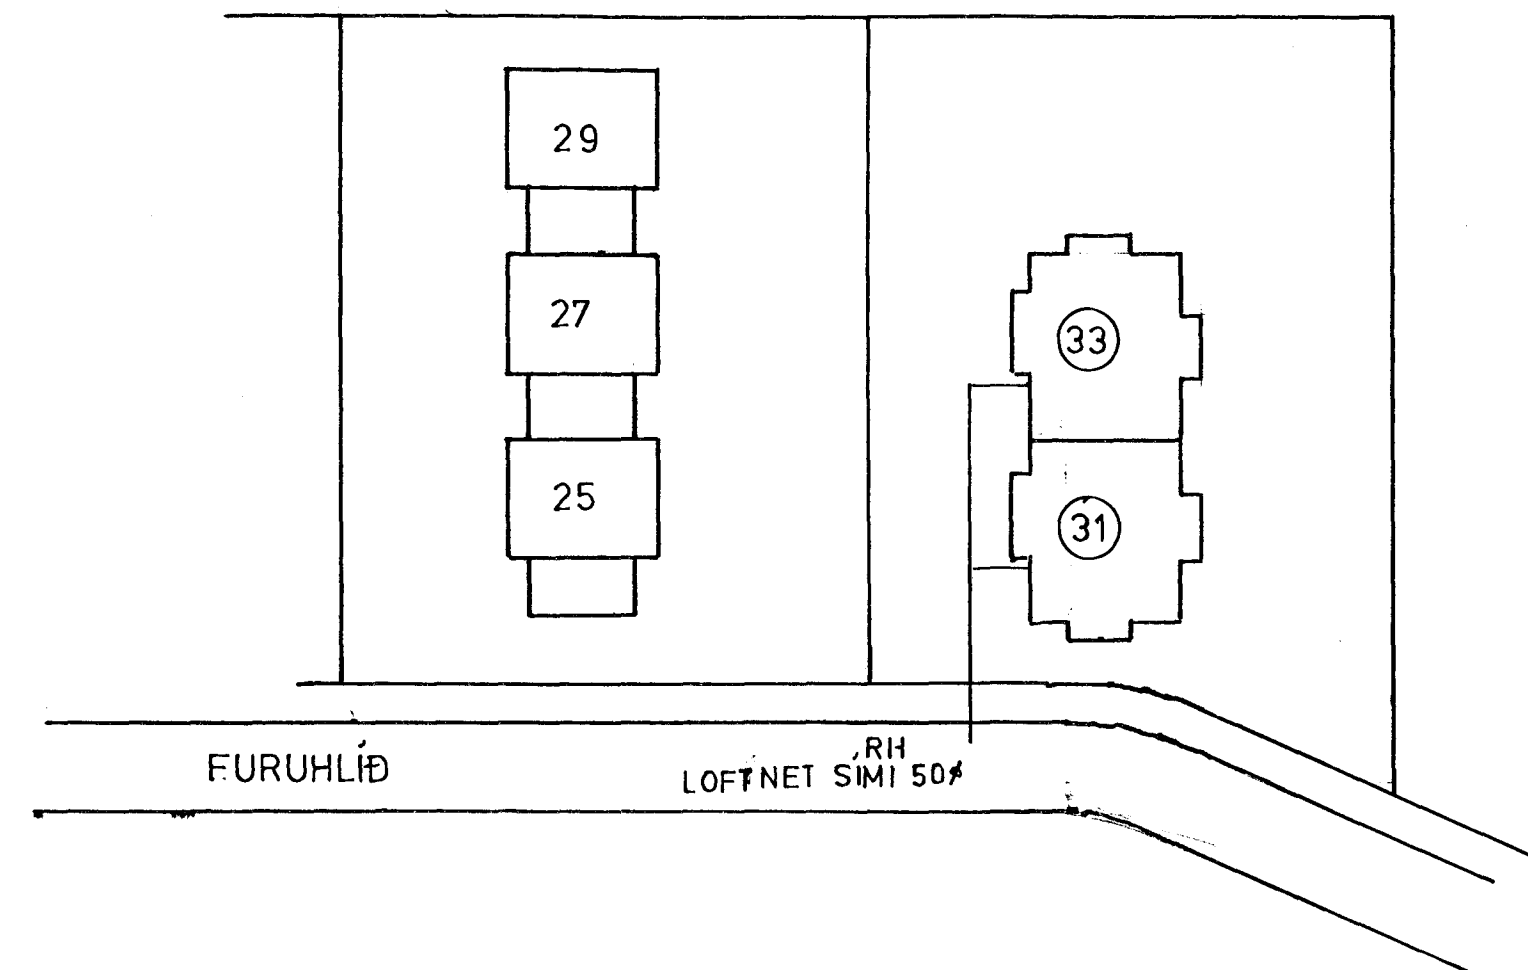

SNIÐ 1:100

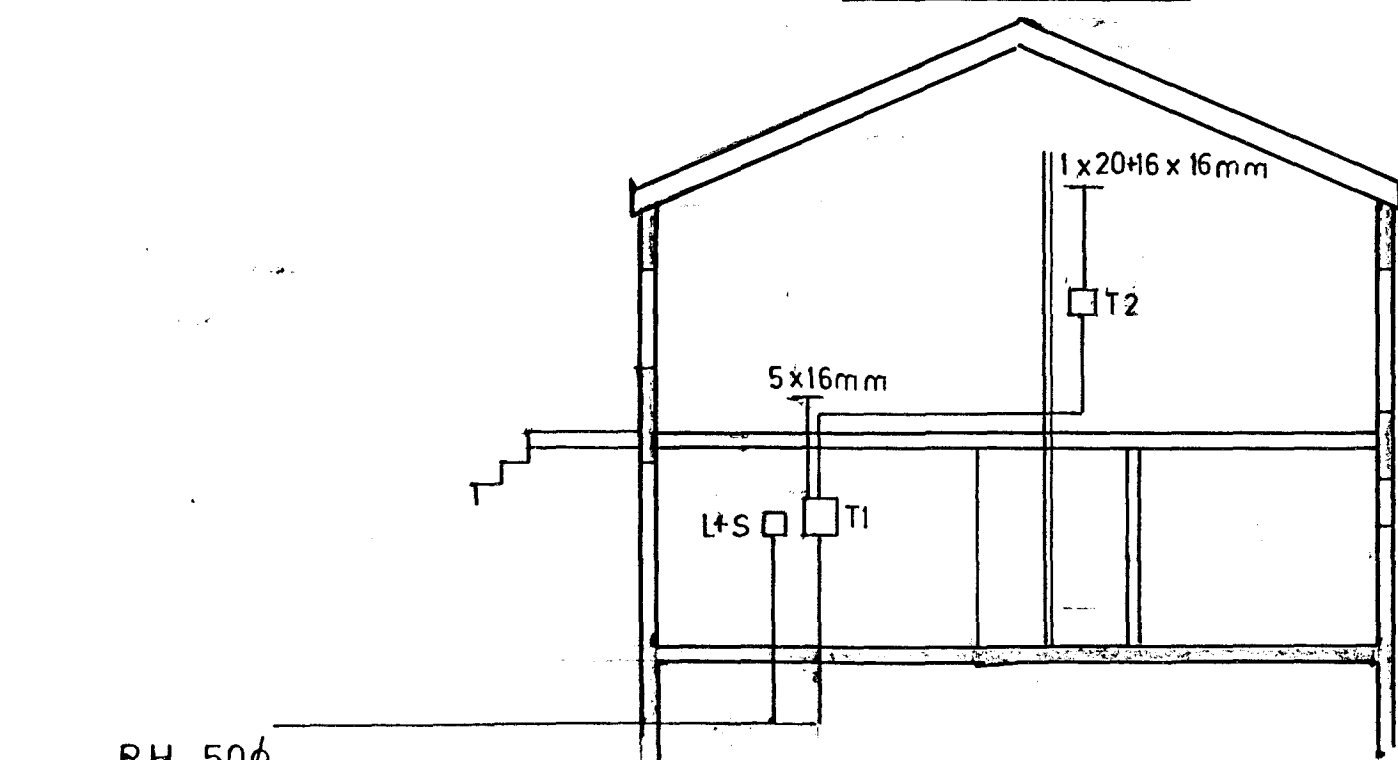

RH 50 ϕ
 SIMI 50 ϕ
 LOFTNET 50 ϕ
 AUKA 32 ϕ
 INNTAKSPIPUR SÉU 70cm Í JORÐ
 HEILAR AÐ LOÐA MÖRKUM.

Furuhlíð 31 Hafnarfirði	Dags	Mai 97
Einiánumynd, afstöðumynd, Snið.	Blað	2 af 2
	Kvarði	1:100-500
Ejarni Guðjónsson S. 5554442	Teiknað	BC