
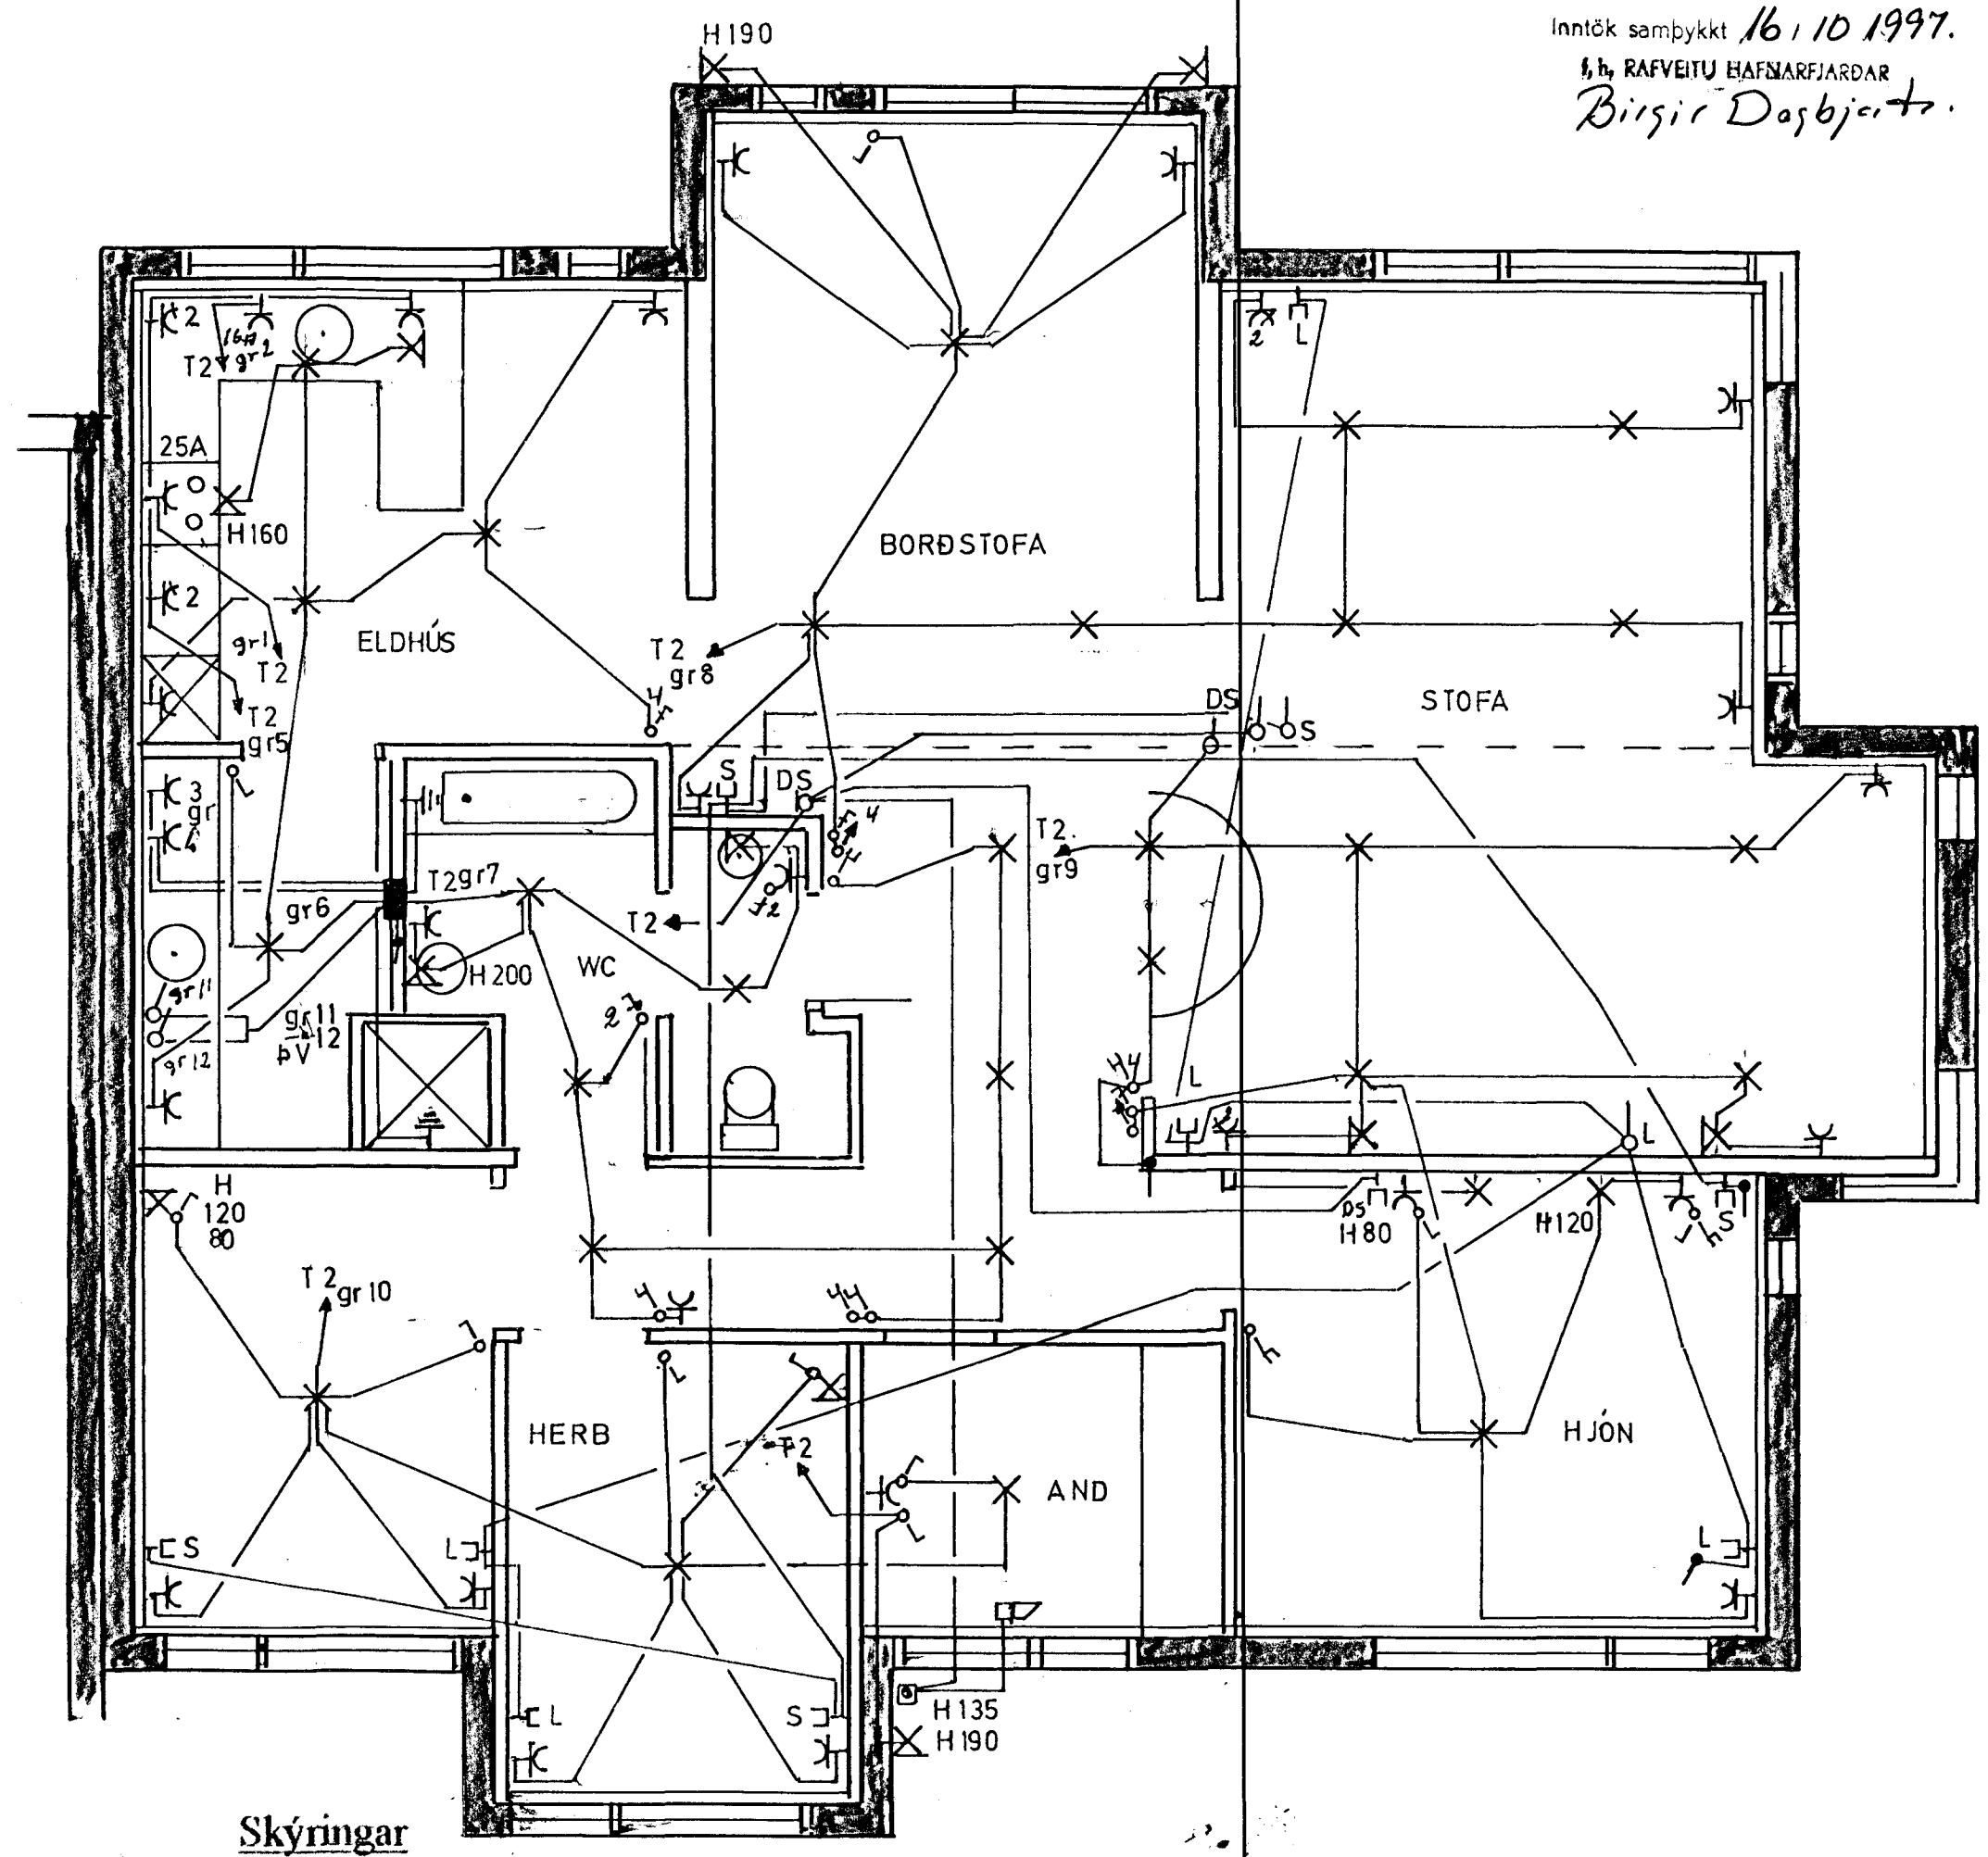


Inntök samþykkt 16.10.1997.
 Rafveitu hafnarfjardar
 Birgir Dösbjörnsdóttir

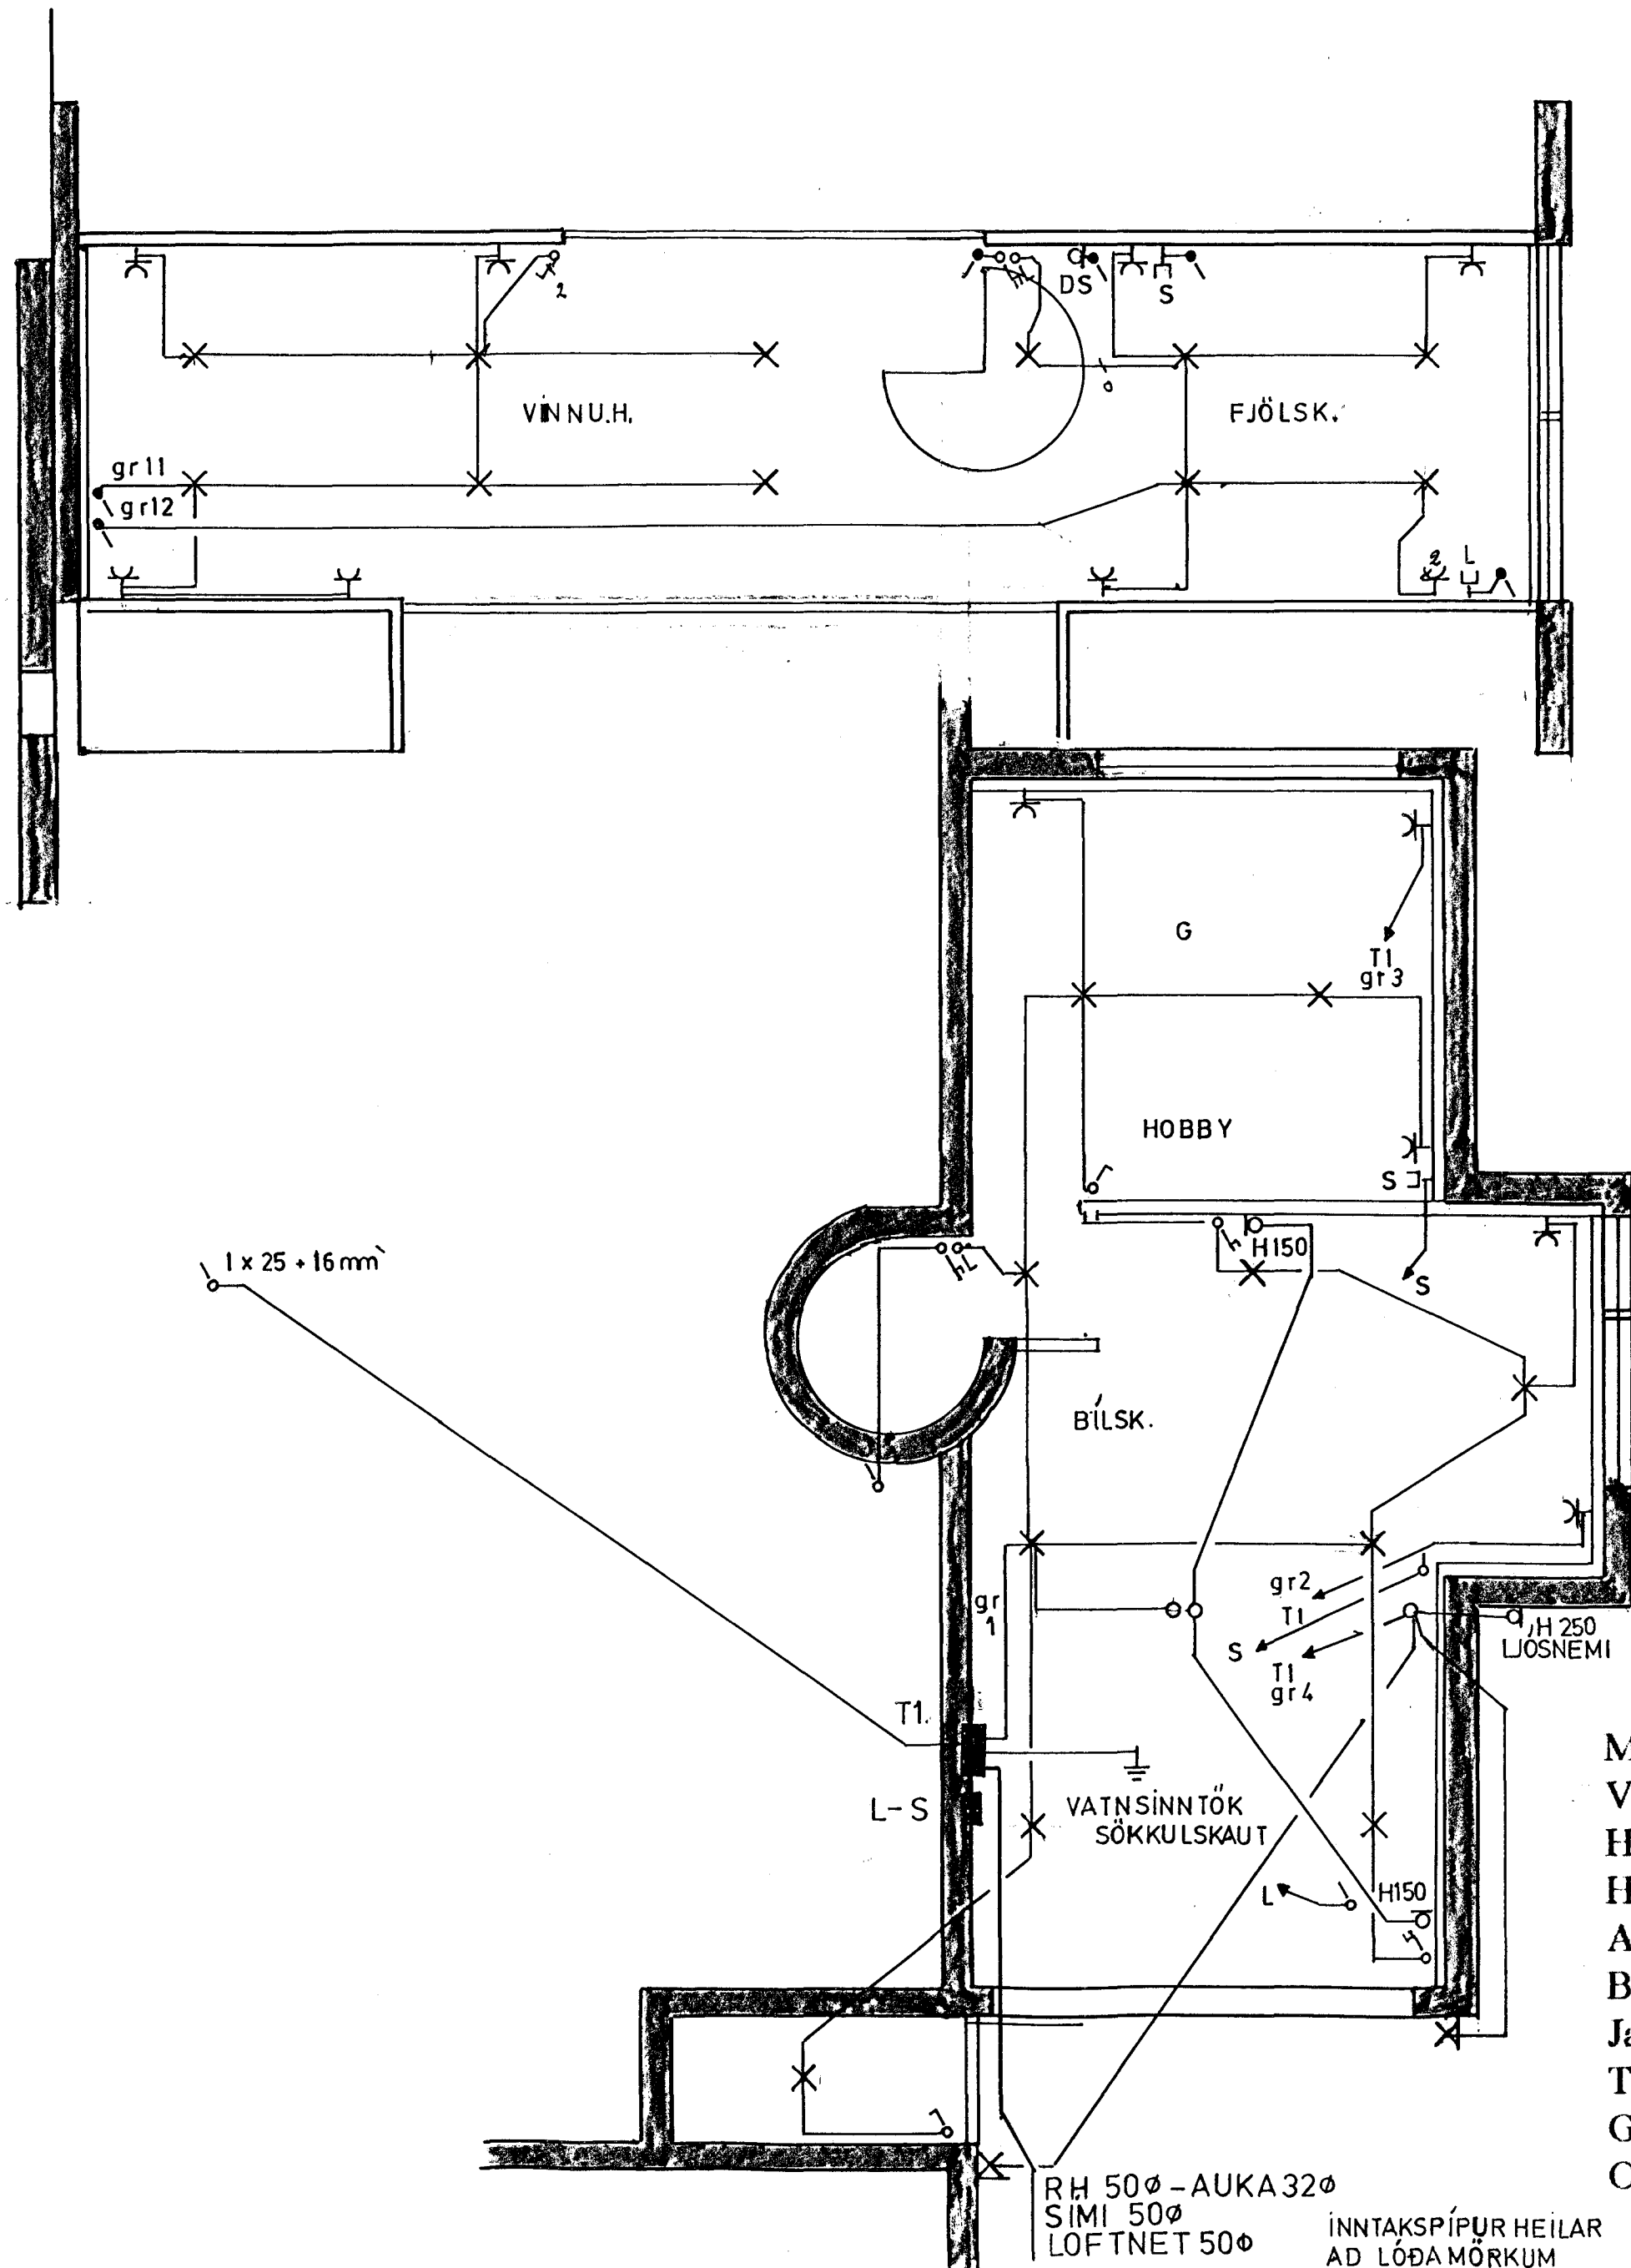

Málstraumur rofa og tengla sé 10A.
 Vír sé 1.5q Pípur 16mm.
 Hæð rofa og tengla í bilgeymslu, þvottah. sé 110cm.
 Hæð tengla sé 20cm. Rofa 105cm.
 Allar hæðir miðast við fullfrágengið gólf.
 Binda skal saman vatnsinntök. NEMA ANNARS SÉ
 Jarðbinda baðkar og sturtubotn. GETIÐ
 Taka skal mál milliveggja s.k.v. smíðateikningu.
 Ganga skal frá rafkögn s.k.v. reglugerð R.E.R.,
 Og viðkomandi rafveitu.

FURUHLÍÐ 31 HF.	DAGS	JÚNÍ97
	BLAÐ	1 AF 2
RAFLOGN	KVARÐI	1: 50
BJARNI GUÐJÓNSSON s. 5554442	TEIKN	B G

3/20.