


útlit norður 1:100

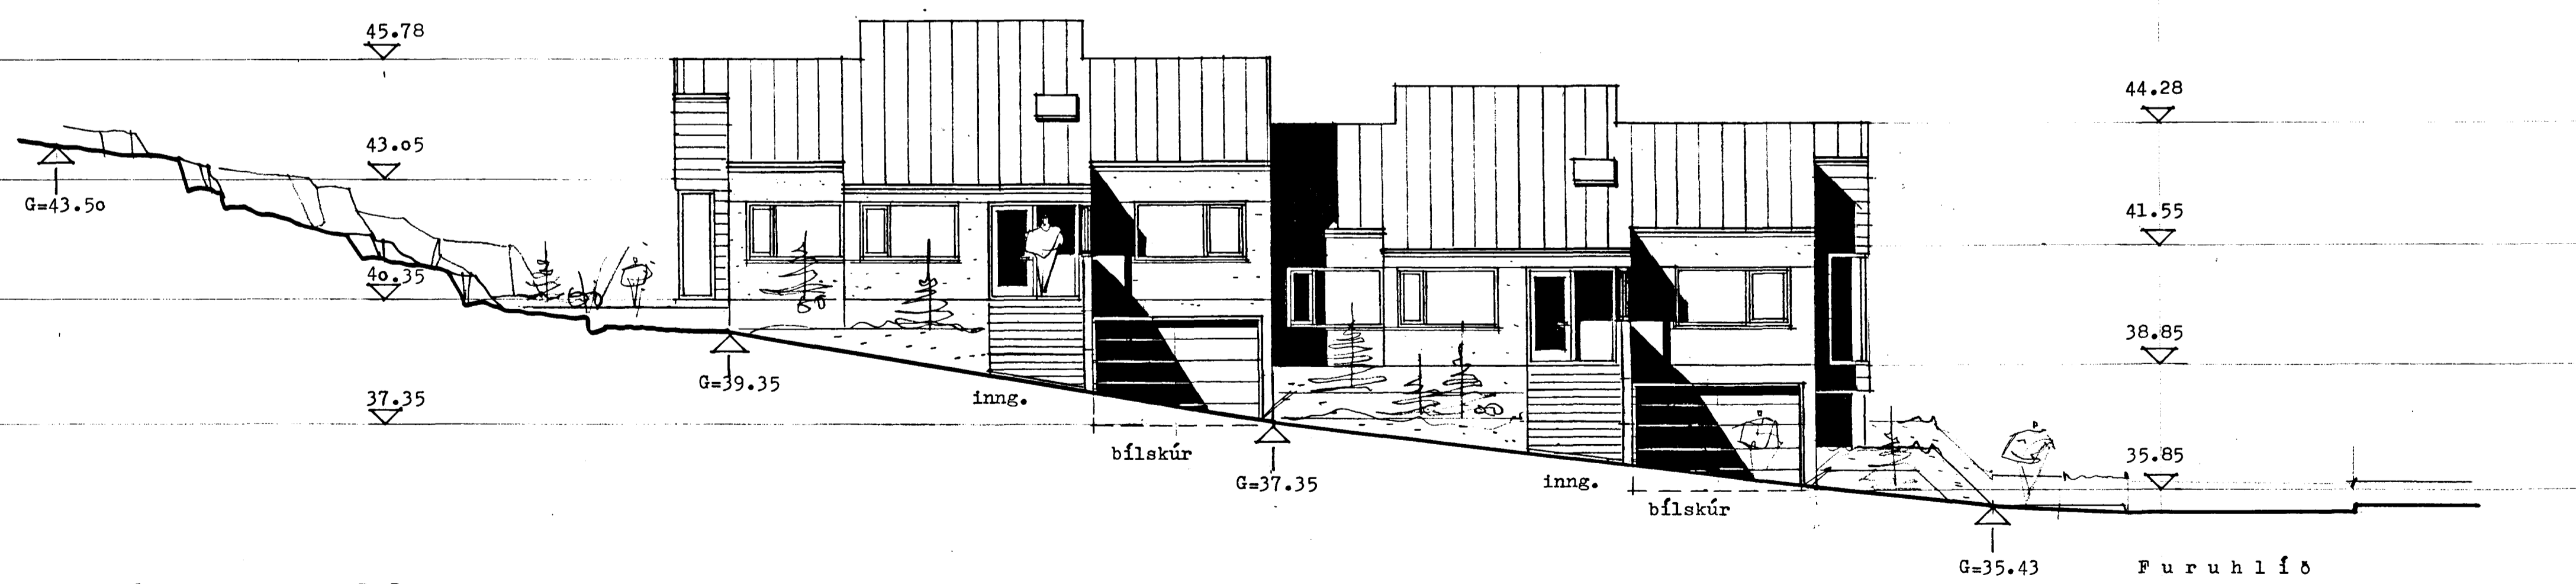

útlit austur 1:100