


útlit suður 1:100

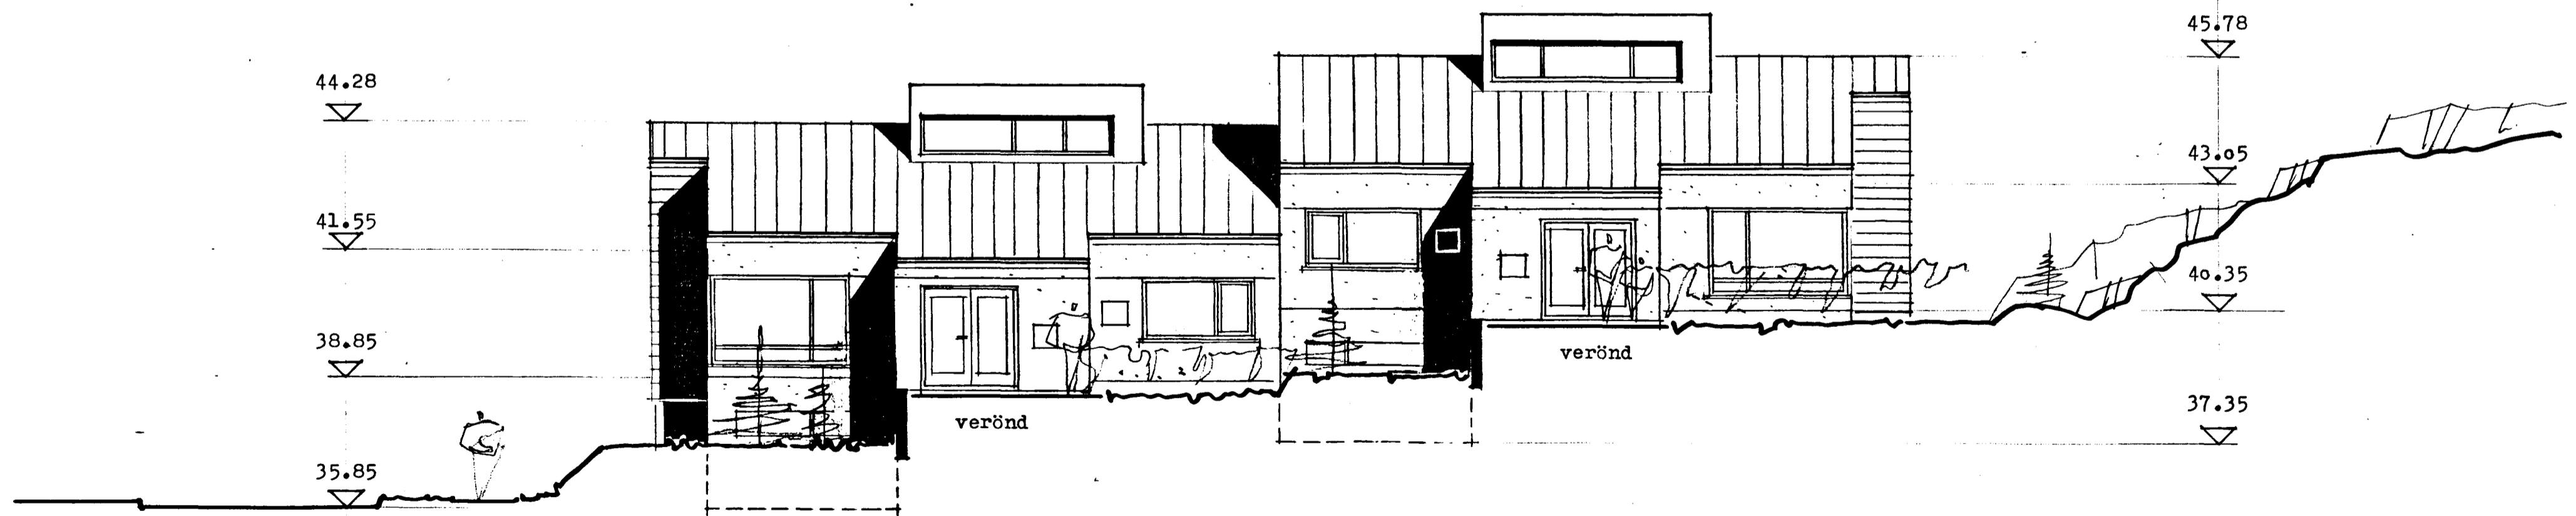

Furuhlíð  
útlit vestur 1:100

Sig. Hallgrímsson

**ARK** ÞING

GUDMUNDUR KR. GUDMUNDSSON,  
ÓLAFUR SIGURDSSON,  
SIGURDUR HALLGRÍMSSON,  
HIJÓRTUR PÁLSSON,

ARKITEKT  
ARKITEKT  
ARKITEKT  
BYGG.FR.

ÞINGHOLTSSTRÁTI 27  
101 REYKJAVÍK  
SÍMAR: 551 0870, 551 5445  
FAX: 551 0875

VERK: Furuhlíð 31-33, Hafnarfirði

HEITI: útlit suður og vestur

VERKNR.: 9546  
KVARDI: 1:100  
TEIKN.: sh.  
DAGS.: apríl '96

BREYTT:

TEIKN. NR.: 5