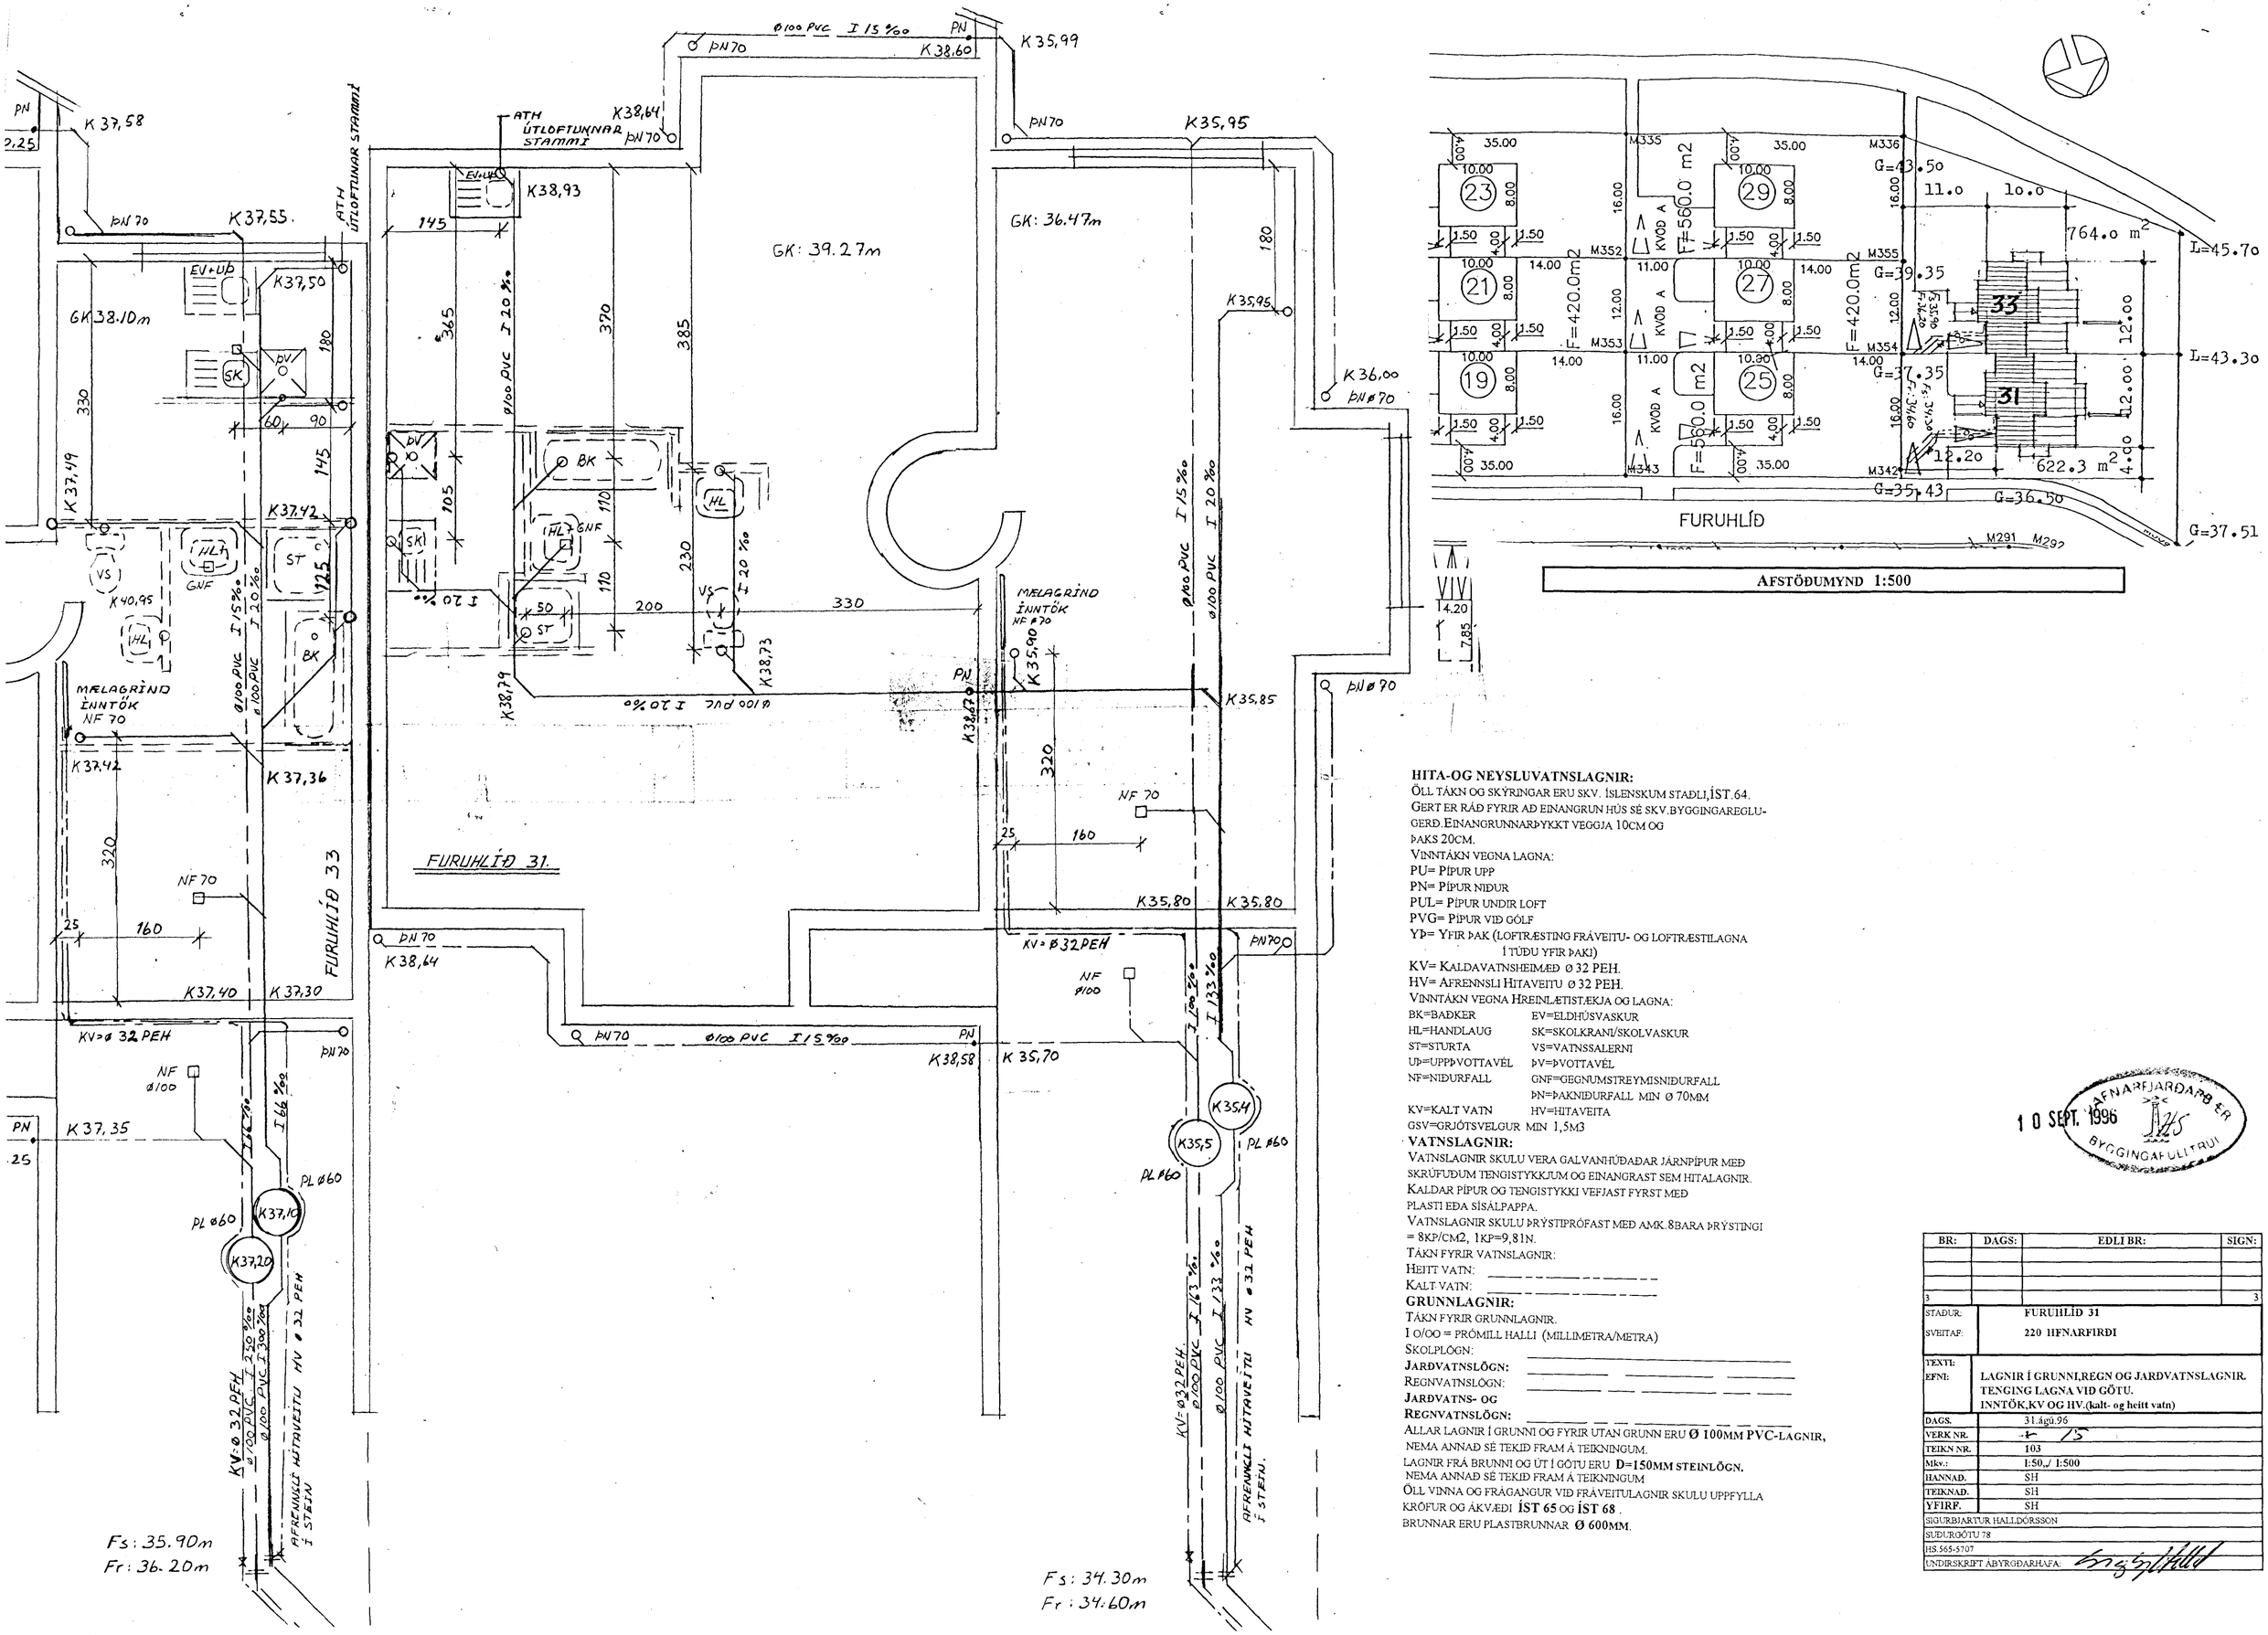

AFSTÖÐUMYND 1:500

HITA-OG NEYSLUVATNSLAGNIR:

ÖLL TÁKN OG SKÝRINGAR ERU SKV. ÍSLENSKUM STAÐLI, ÍST.64.
GERT ER RÁÐ FYRIR AÐ EINANGRUN HÚS SÉ SKV. BYGGINGAREGLUGERÐ. EINANGRUNARÞYKKT VEGGJA 10CM OG ÞAKS 20CM.

VINNTÁKN VEGNA LAGNA:
PU= PÍPUR UPP
PN= PÍPUR NIÐUR
PUL= PÍPUR UNDIR LOFT
PVG= PÍPUR VIÐ GÓLF
YÞ= YFIR ÞAK (LOFTRÆSTING FRÁVEITU- OG LOFTRÆSTILAGNA Í TÚÐU YFIR ÞAKI)
KV= KALDAVATNSHEIMÆÐ Ø 32 PEH.
HV= AFRENNSLI HITAVEITU Ø 32 PEH.

VINNTÁKN VEGNA HREINLÆTISTÆKJA OG LAGNA:

BK=BAÐKER	EV=ELDHÚSVASKUR
HL=HANDLAUG	SK=SKOLKRANI/SKOLVASKUR
ST=STURTA	VS=VATNSSALERNI
UÞ=UPPÞVOTTAVÉL	ÞV=ÞVOTTAVÉL
NF=NIÐURFALL	GNF=GEGNUMSTREYMISNIÐURFALL
	ÞN=ÞAKNIÐURFALL MIN Ø 70MM
KV=KALT VATN	HV=HITAVEITA
GSV=GRJÓTSVELGUR MIN 1,5M3	

VATNSLAGNIR:
VATNSLAGNIR SKULU VERA GALVANHÚÐAÐAR JÁRNPÍPUR MEÐ SKRÚFUÐUM TENGISTYKKJUM OG EINANGRAST SEM HITALAGNIR.
KALDAR PÍPUR OG TENGISTYKKI VEFJAST FYRST MEÐ PLASTI EÐA SÍSALPAPPA.
VATNSLAGNIR SKULU ÞRÝSTIPRÓFAST MEÐ AMK. 8BARA ÞRÝSTINGI = 8KP/CM2, 1KP=9,81N.
TÁKN FYRIR VATNSLAGNIR:
HEITT VATN: _____
KALT VATN: _____

GRUNNLAGNIR:
TÁKN FYRIR GRUNNLAGNIR.
I O/OO = PRÓMILL HALLI (MILLIMETRA/METRA)
SKOLPLÖGN: _____
JARÐVATNSLÖGN: _____
REGNVATNSLÖGN: _____
JARÐVATNS- OG REGNVATNSLÖGN: _____

ALLAR LAGNIR Í GRUNNI OG FYRIR UTAN GRUNN ERU **Ø 100MM PVC-LAGNIR,** NEMA ANNAÐ SÉ TEKIÐ FRAM Á TEIKNINGUM.
LAGNIR FRÁ BRUNNI OG ÚT Í GÖTU ERU **D=150MM STEINLÖGN.** NEMA ANNAÐ SÉ TEKIÐ FRAM Á TEIKNINGUM.
ÖLL VINNA OG FRÁGANGUR VIÐ FRÁVEITULAGNIR SKULU UPPFYLLA KRÖFUR OG ÁKVÆÐI **ÍST 65** OG **ÍST 68** .
BRUNNAR ERU PLASTBRUNNAR **Ø 600MM.**

10 SEPT. 1996
HAFNARFJARÐARBÆR
BYGGINGAFULLTRÚI

BR:	DAGS:	EÐLI BR:	SIGN:
3			3

STAÐUR:	FURUHLÍÐ 31
SVEITAF:	220 HFNARFIRÐI
TEXTI EFNI:	LAGNIR Í GRUNNI, REGN OG JARÐVATNSLAGNIR. TENGING LAGNA VIÐ GÖTU. INNTÖK, KV OG HV. (kalt- og heitt vatn)
DAGS.	31.ágú.96
VERK NR.	15
TEIKN NR.	103
Mkv.:	1:50,/ 1:500
HANNAÐ.	SH
TEIKNAÐ.	SH
YFIRF.	SH

SIGURBJARTUR HALLDÓRSSON
SUÐURGÖTU 78
HS.565-5707
UNDIRSKRIFT ÁBYRGÐARHAFA: