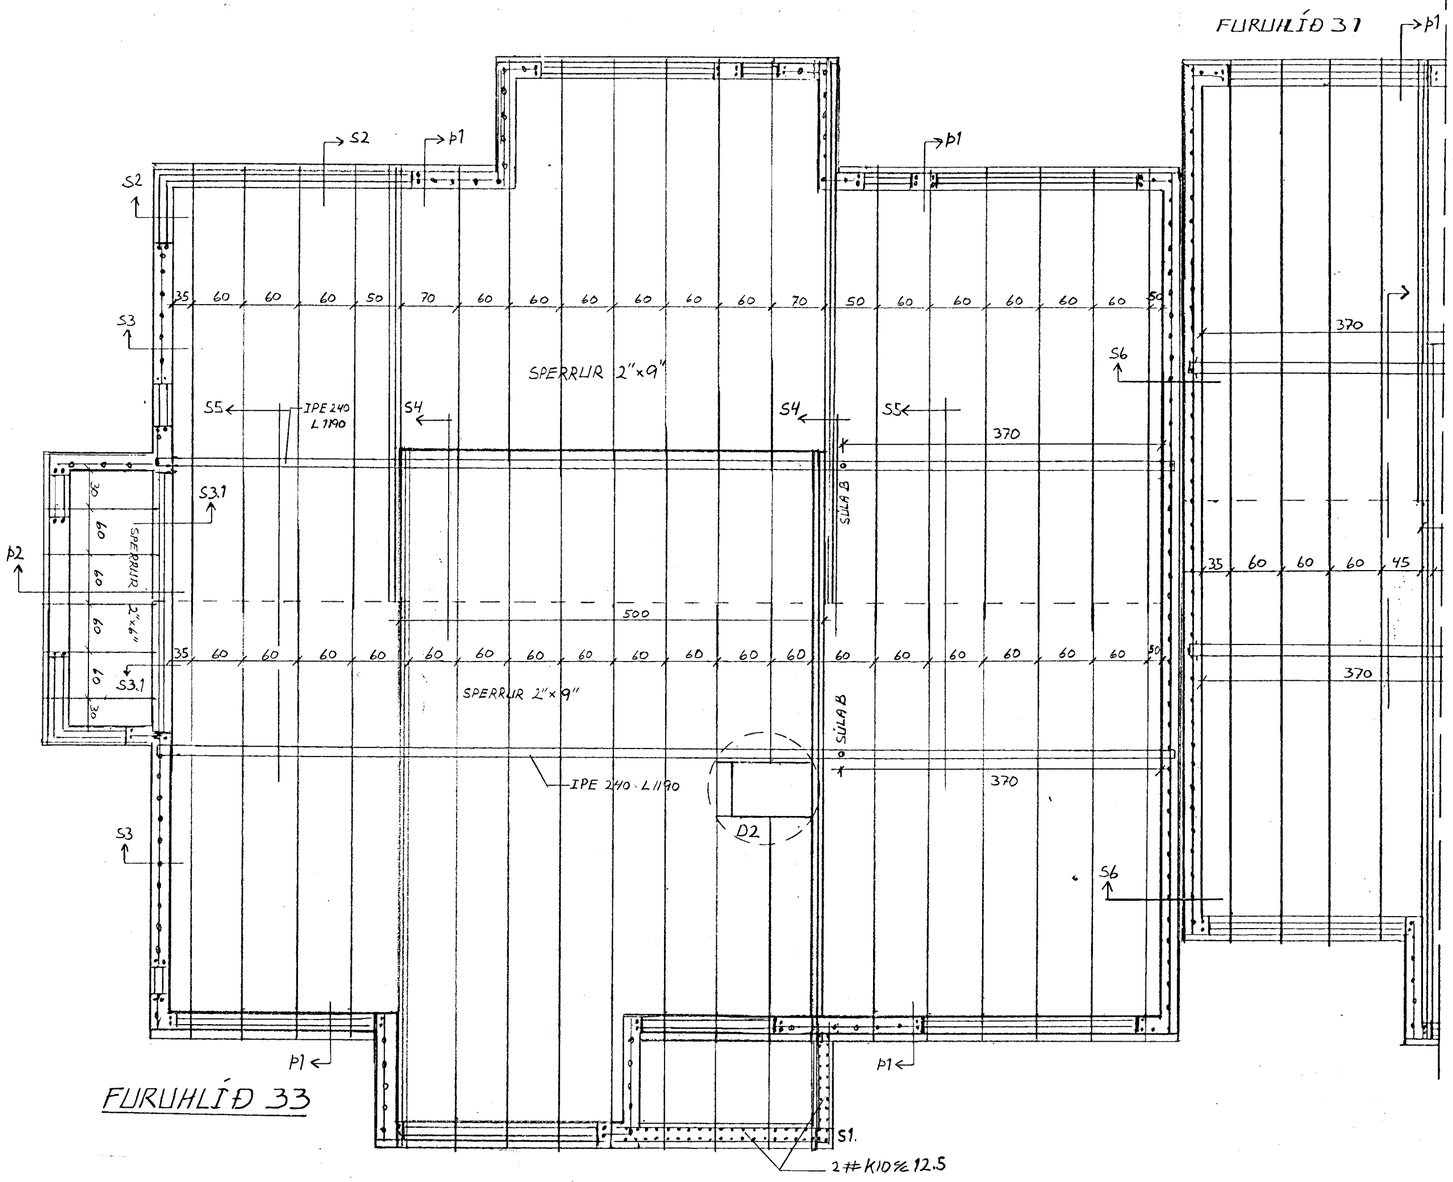

GRUNNMYND 2. HÆÐAR OG ÞAKVIRKI M1:50

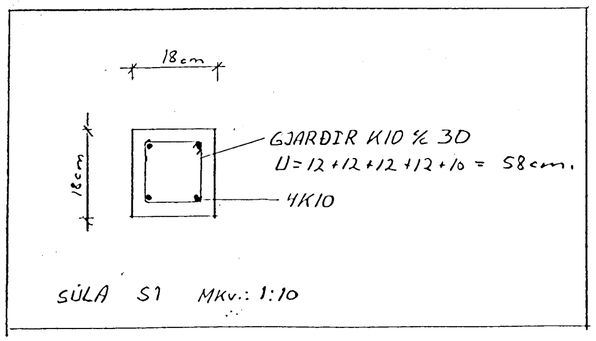

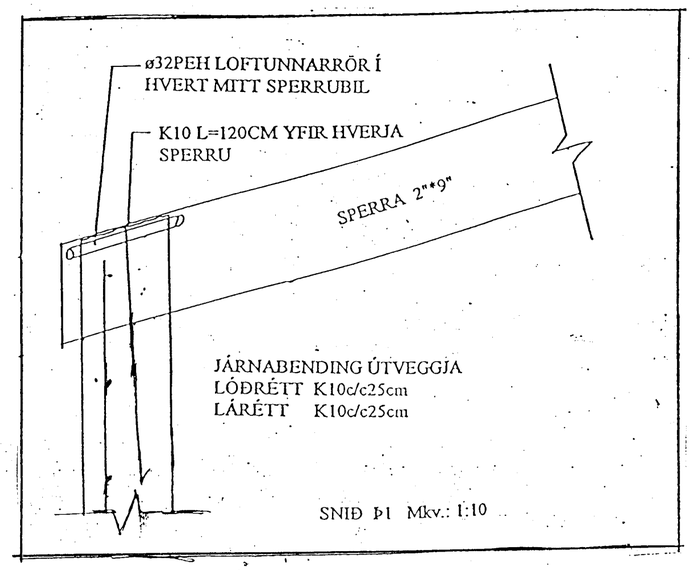

STEYPA:
ÖLL STEYPA SKAL UPPFYLLA KRÖFUR ÍST-14 SVO OG EFTIRFARANDI:
FJARLÆGÐARSTUÐULL LOFTS < 0,25MM
LOFTINNIHALD: 5-6 %
VATNS/SEMENTSTALA 0,45-0,50
STYRKLEYKI STEYPU > S250
SEMENTSMAGN:> 300KG/M3
SJÁ ENNFREMUR ÁKVÆÐI VERKLÝSINGAR.
STYRKLEIKI STEYPU SÖKKULVEGGJA ER S200.
SEMENTSMAGN:> 250KG/M3

JÁRNABENDING ÚTVEGGJA:
JÁRN MIN> < 5CM FRÁ ÚTVEGG.
LÁRÉTT : K10C/C 25CM
LÓÐRÉTT: K10C/C 25CM

STEYPUSTYRKTARSTÁL:
KS 40 SUÐUHÆFT STÁL.MÁL Á LYKKJUM ERU UTANMÁL.
EKKI MÁ SKEYTA MEIRA EN ÞRIÐJA HVERT JÁRN Í SAMA SNIÐI.
UPP MEÐ, UNDIR OG YFIR ÖLL OP SKAL SETJA 2K10 OG SKULU ÞESSI JÁRN NÁ MIN 70 CM ÚT FYRIR BRÚN OPSINS ÞAR SEM ÞVÍ VERÐUR VIÐ KOMIÐ.

JÁRNABENDING MILLIVEGGJA:
JÁRN BENDIST Í MIÐJAN VEGG, NEMA ANNAÐ SÉ SÝNT
Á TEIKNINGUM, SVO SEM ENGIN JÁRN Í MILLIVEGGJUM.
LÁRÉTT : K10C/C 30CM
LÓÐRÉTT: K10C/C 30CM

HAFNARFJARÐARBÆR BYGGINGAFULLTRÚI
18 NÓV. 1997

BR:	DAGS:	EDLI BR:	SIGN:
5			5

STAÐUR:	FURUHLÍÐ 33
SVEITAF:	220 HAFNARFJÖRÐUR
TEXTI: EFNI:	JÁRNABENDING VEGGJA 2.HÆÐAR. ÞAKVIRKI;GRUNNMYND;SNIÐ;DEILI.
DAGS.	20/10 1997.
VERK NR.	15
TEIKN NR.	105
Mkv.:	1:50, 1:10
HANNAÐ.	SIGURBJ.HALLD
TEIKNAÐ.	SIGURBJ.HALLD
YFIRF.	SIGURBJ.HALLD

SIGURBJARTUR HALLDÓRSSON
SUÐURGÖTU 78
HS.565-5707
UNDIRSKRIFT ÁBYRGÐARMANNS 14/11 97 Sigb. Hall