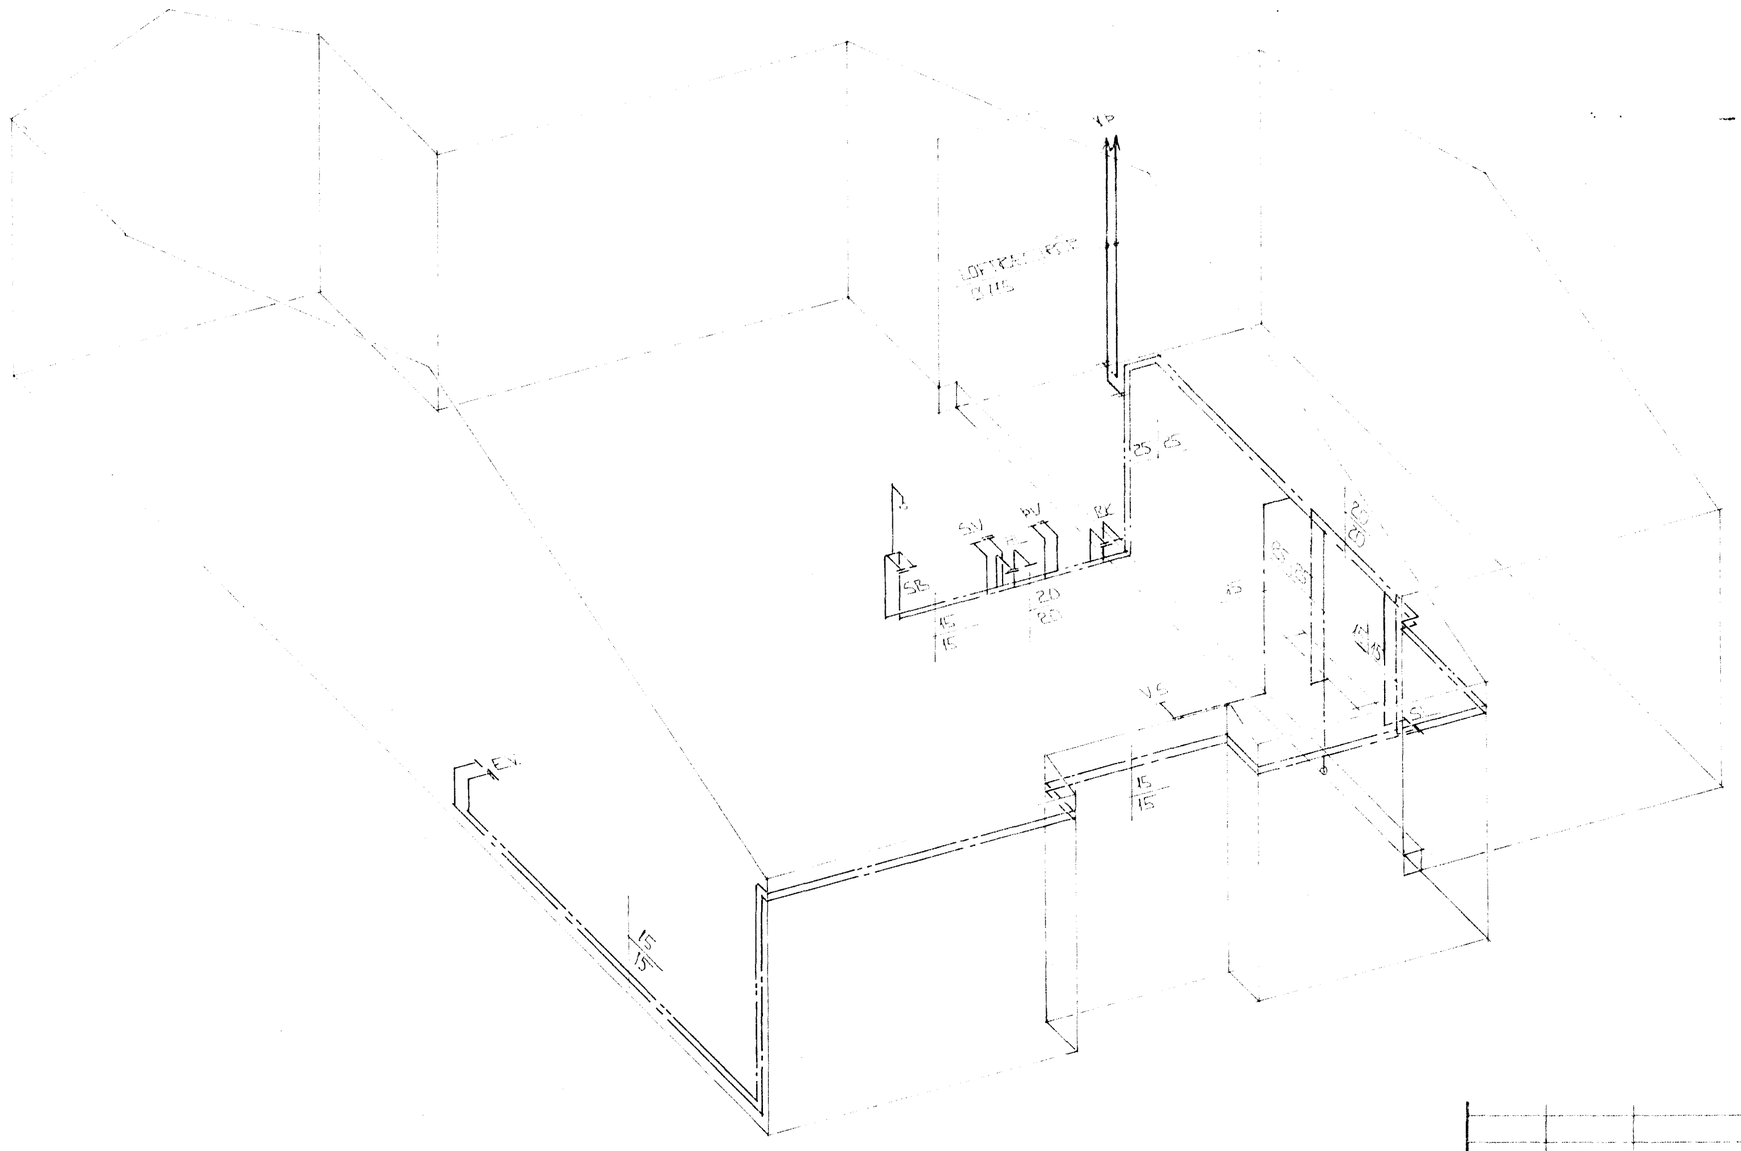

RÚMMYND x 1:50

HAFNARFJARÐARBÆR
BYGGINGAFULLTRÚINN
19 APR 1995

ÁSKILIÐ, ELDRI
TEIKNING ÓGILD

BR.NR	DAGS	EÐLI BREYTINGAR	SIGN

FURUHLÍÐ 3 HAFNARFIRÐI
RÚMMYND - VATNS OG LOFTRÆSTILAGNA

MÆLIKV. x 1:50

SIGURÐUR ÞORLEIFSSON TEKNIFRÆÐINGUR FÍTÍ
STRANDGÖTU 11 HAFNARFIRÐI SÍMI 54151/54275

DAGS NÓV. '93
GH
9311
2:05