



Samþykkt á fundi bygginga-
nefndar þ. 23/6 1993
BYGGINGAFULLTRÚINN
Í HAFNARFIRÐI
Sigurðir Halldór



SUÐ-VESTUR M.1:100

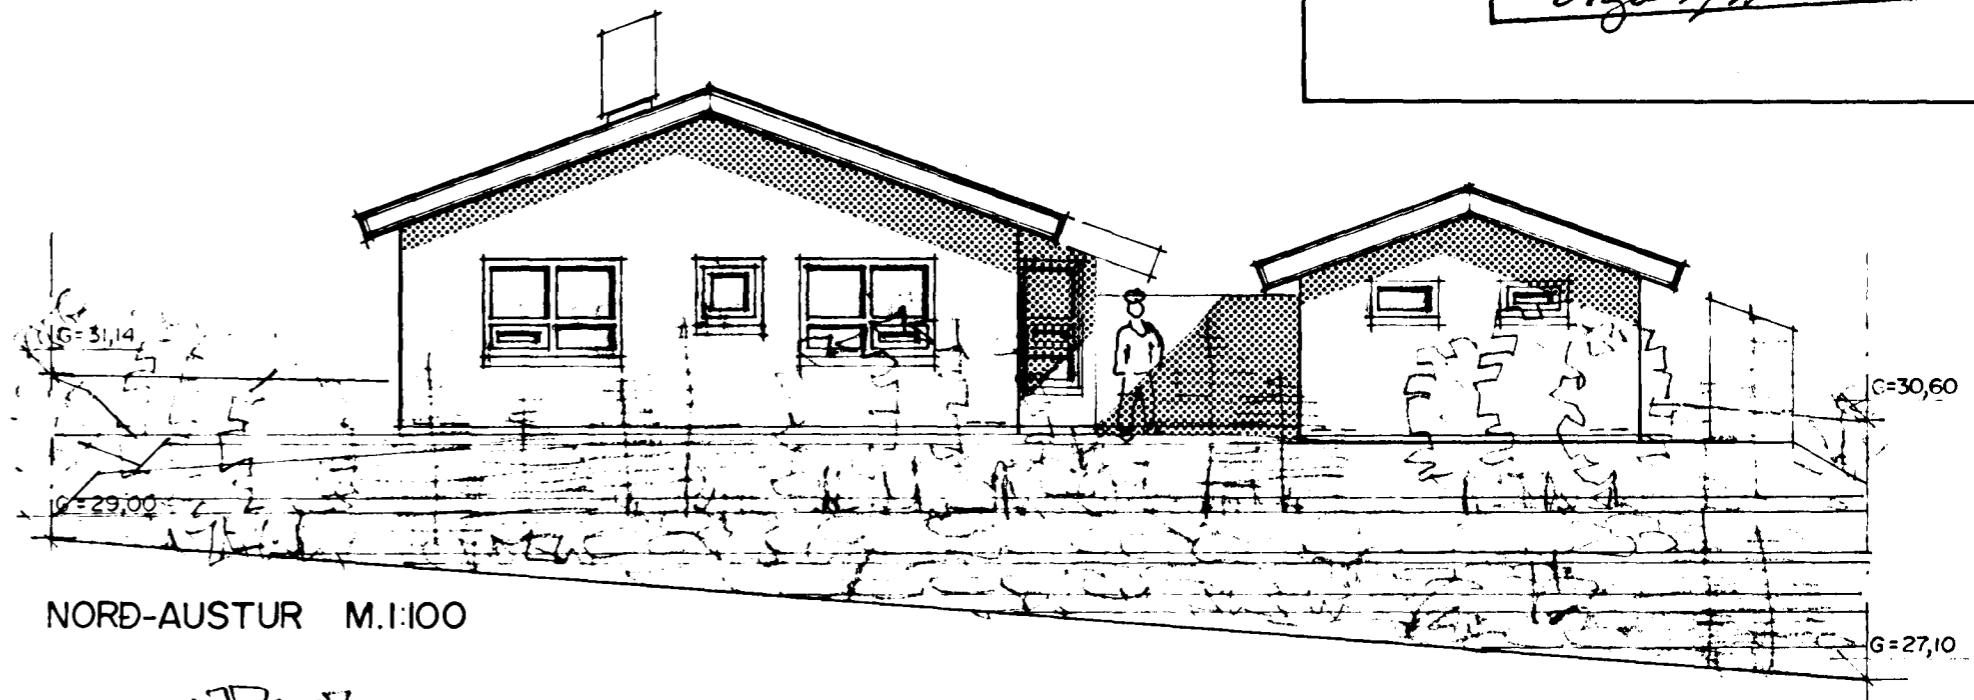


NORÐ-AUSTUR M.1:100

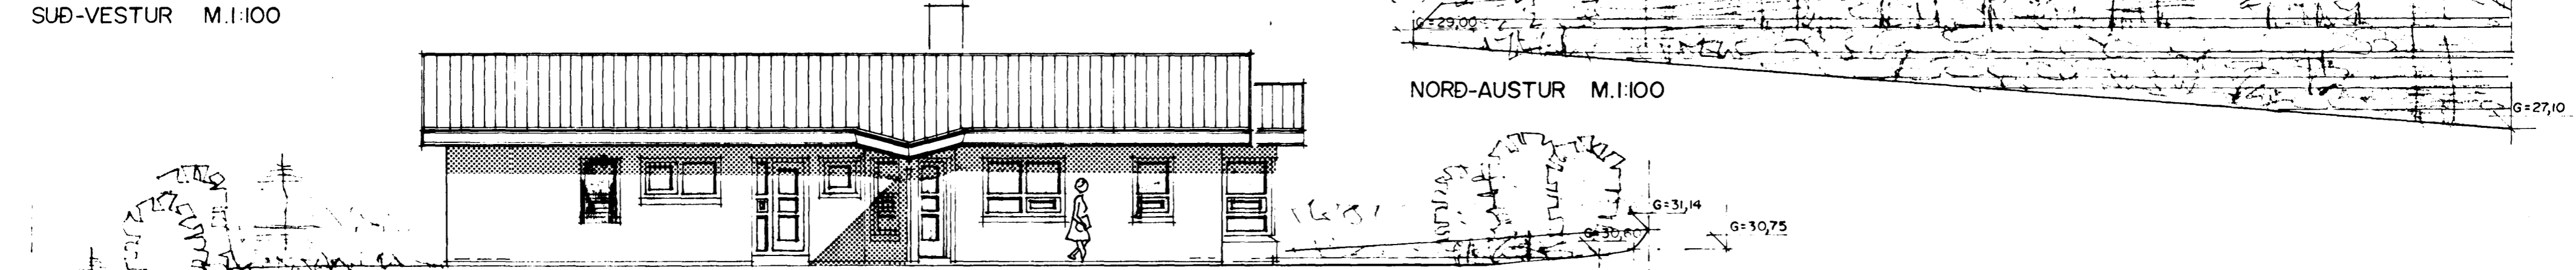


NORÐ-VESTUR M.1:100



SUÐ-AUSTUR M.1:100

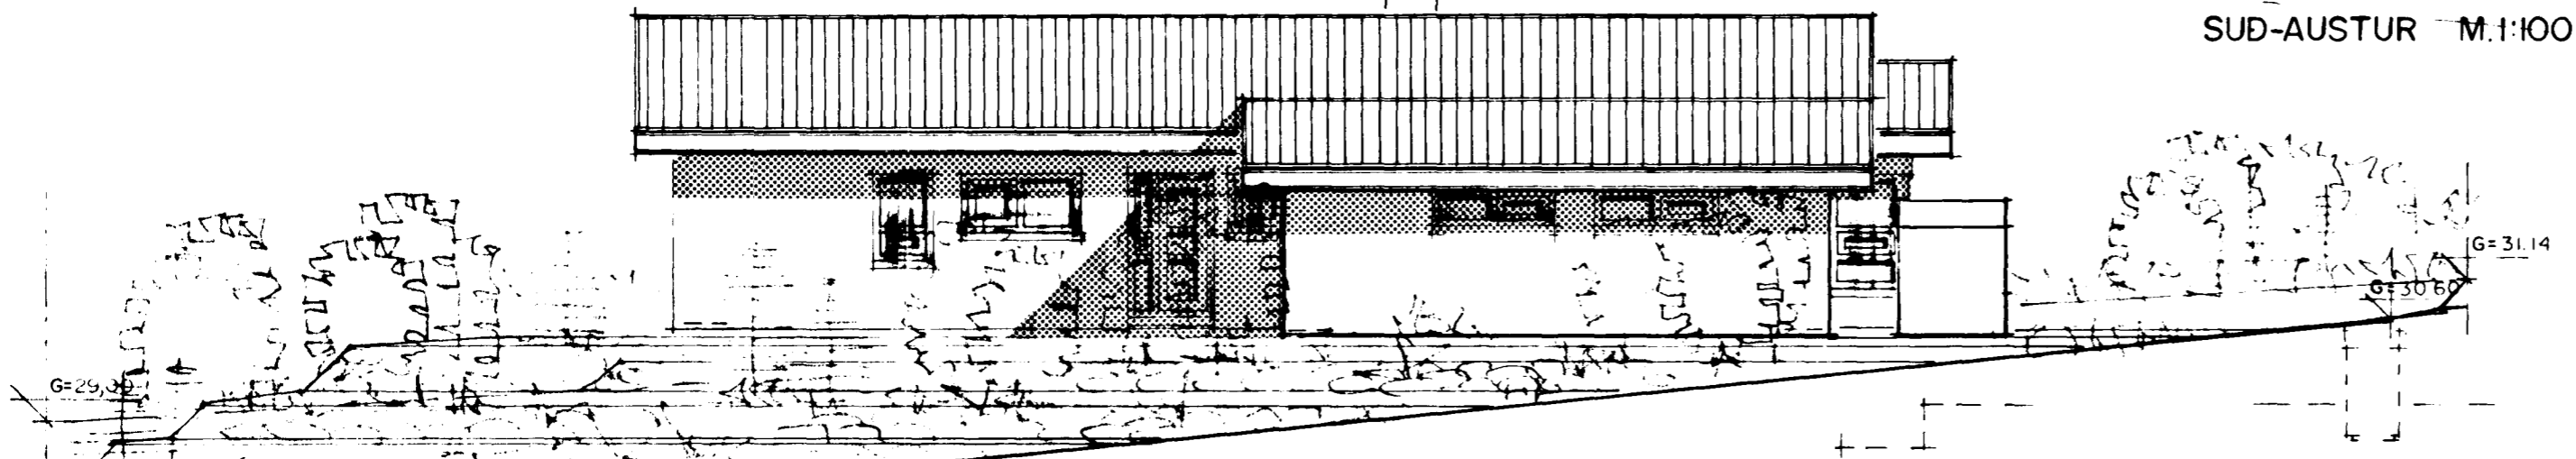

NORÐ-VESTUR M.1:100

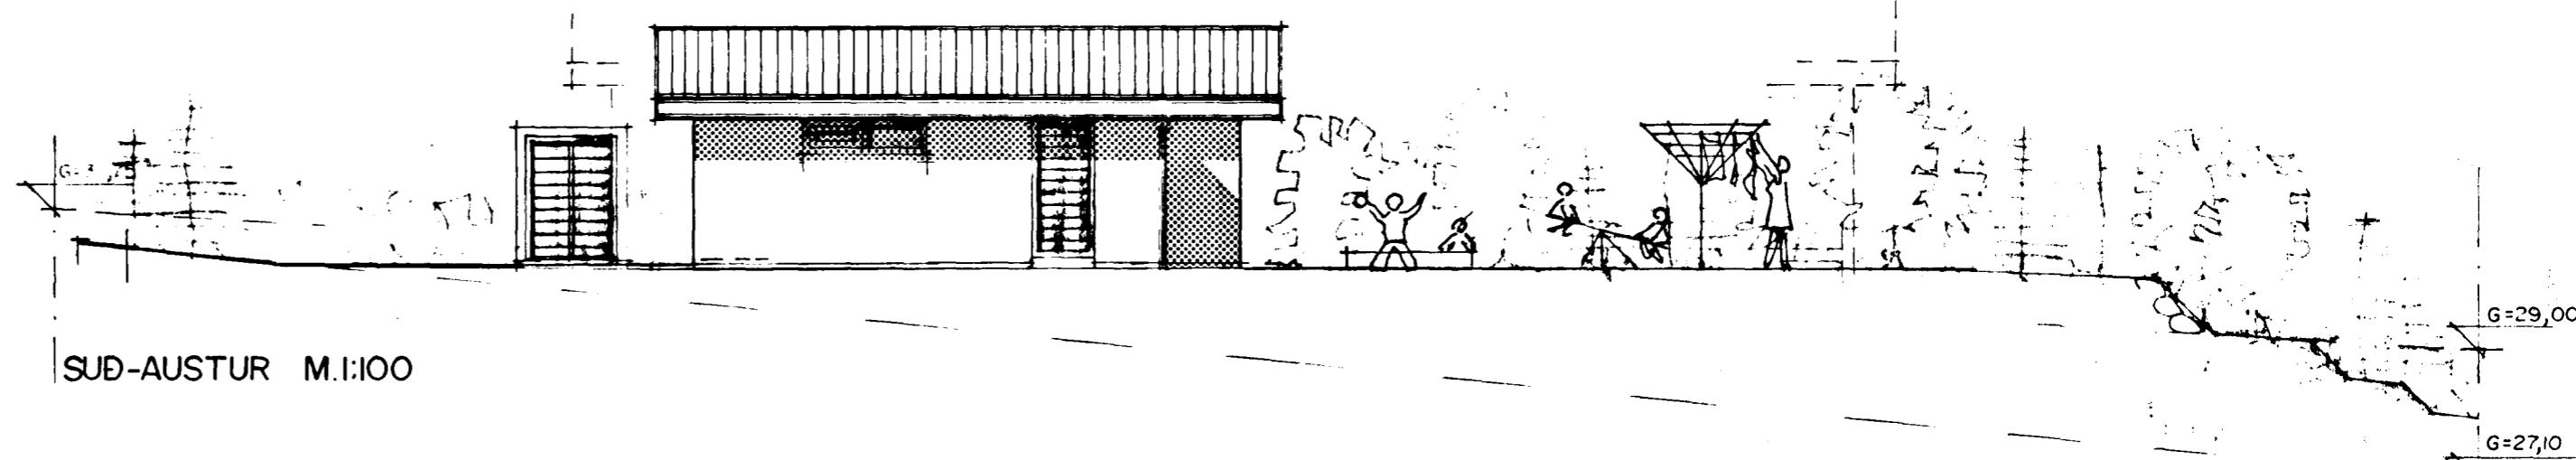

SUÐ-AUSTUR M.1:100

Sigurðir Halldór