


GRUNNMYND I. HÆÐ M.1:100

Skýringar vegna eldvama:

F-30 brunamál.	táknar eldvamathúð, og eða eldvamavegg, samkv. reglugerð um brunavarnir og brunamál.
B-30	táknar eldvamathúð, samkv. reglugerð um brunavarnir og brunamál.
→	B0 táknar björgunarp. samkv. reglugerð um brunavarnir og brunamál. Sérstök rýmingarleið á austurhlöð hússins er um björgunarfaga sem nær til jarðar.
→	táknar rýmingarleið, samkv. reglugerð um brunavarnir og brunamál.
○ B.nr.	Brunahólf númerað.
⊗	Reykskjarni, staðsetjst samkvæmt teikningu.
□ Sl.kv.	Sökkivæðki og annar brunavarnarúnaður staðsetjst í samráði við Eldvamarefrit.

Samþykkt á fundi bygginga-  
nefndar þ. 23/6 1993.  
BYGGINGAFULLTRÚINN  
Í HAFNARFIRÐI  
*Sigurð Björnsdóttir*

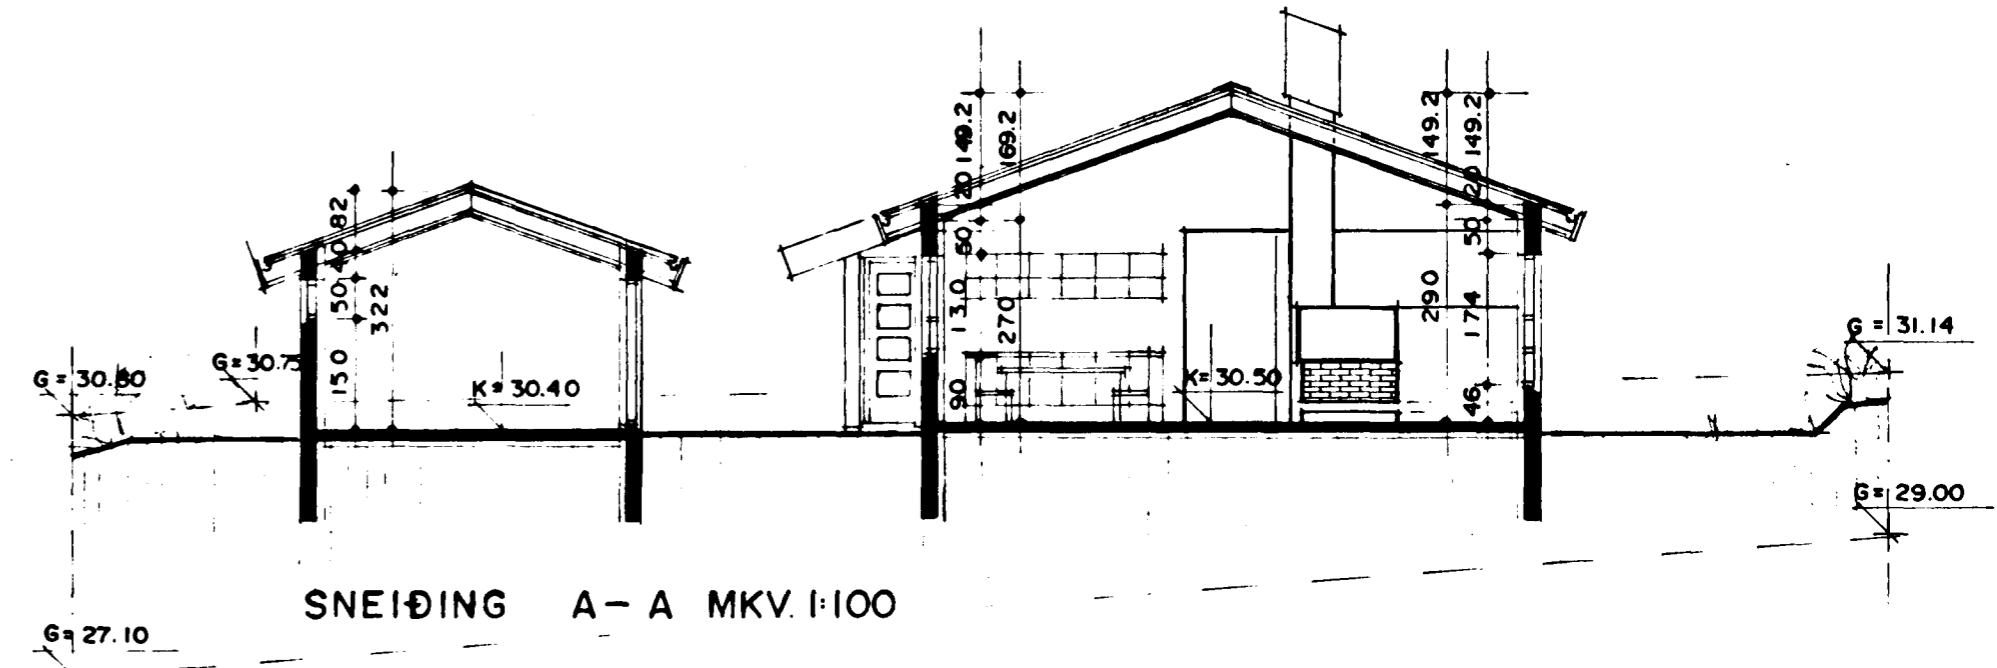


BYGGINGARLÝSING  
HÚSIÐ ER STAÐSTEYPT Á HEFDBUNDINN HÁTTI MEÐ STÁLKLEDDU ÞAKI. UNDIRSTÓÐUR OG BOTNPLATA ERU STAÐSTEYPT Á ÞJAPPADRI HRAUNFYLLINGU OG EÐA Á KLÖPP.  
ÚTVEGGIR STAÐSTEYPTIR 20 SM. EINANGRUN 10 SM. MÜRHÚÐ 2 SM.  
ÞAK SPERRUR HEILKLEDDAR MEÐ 1x6" BORDVIÐ, ÞAKPAPPI OG ÞAUSTÁLI. ÞAKEINANGRUN 20 SM. STEINULL.

SKÝRINGAR:  
KÖLNUNARTÖLUR EINSTAKRA BYGGINGAHLUTA SKULU VERA Í SAMRÆMI VIÐ ÍST 66  
L.R. TÁKNAR LOFTRÆSTING

STÆRDIR ERU:

FLATARMÁL IBÚÐARHÚSS ER	146.0 M2 BRÚTTO
FLATARMÁL BÍLGEYMSLU ER	36.0 M2 BRÚTTO
SAMTALS	182.0 M2 BRÚTTO
RÚMMÁL IBÚÐARHÚSS ER	526.8 M3 BRÚTTO
RÚMMÁL BÍLGEYMSLU ER	101.1 M3 BRÚTTO
SAMTALS	627.9 M3 BRÚTTO
FLATARMÁL LÓÐAR ER	816.6 M2
NÝTINGARHLUTFALL ER:	0.22

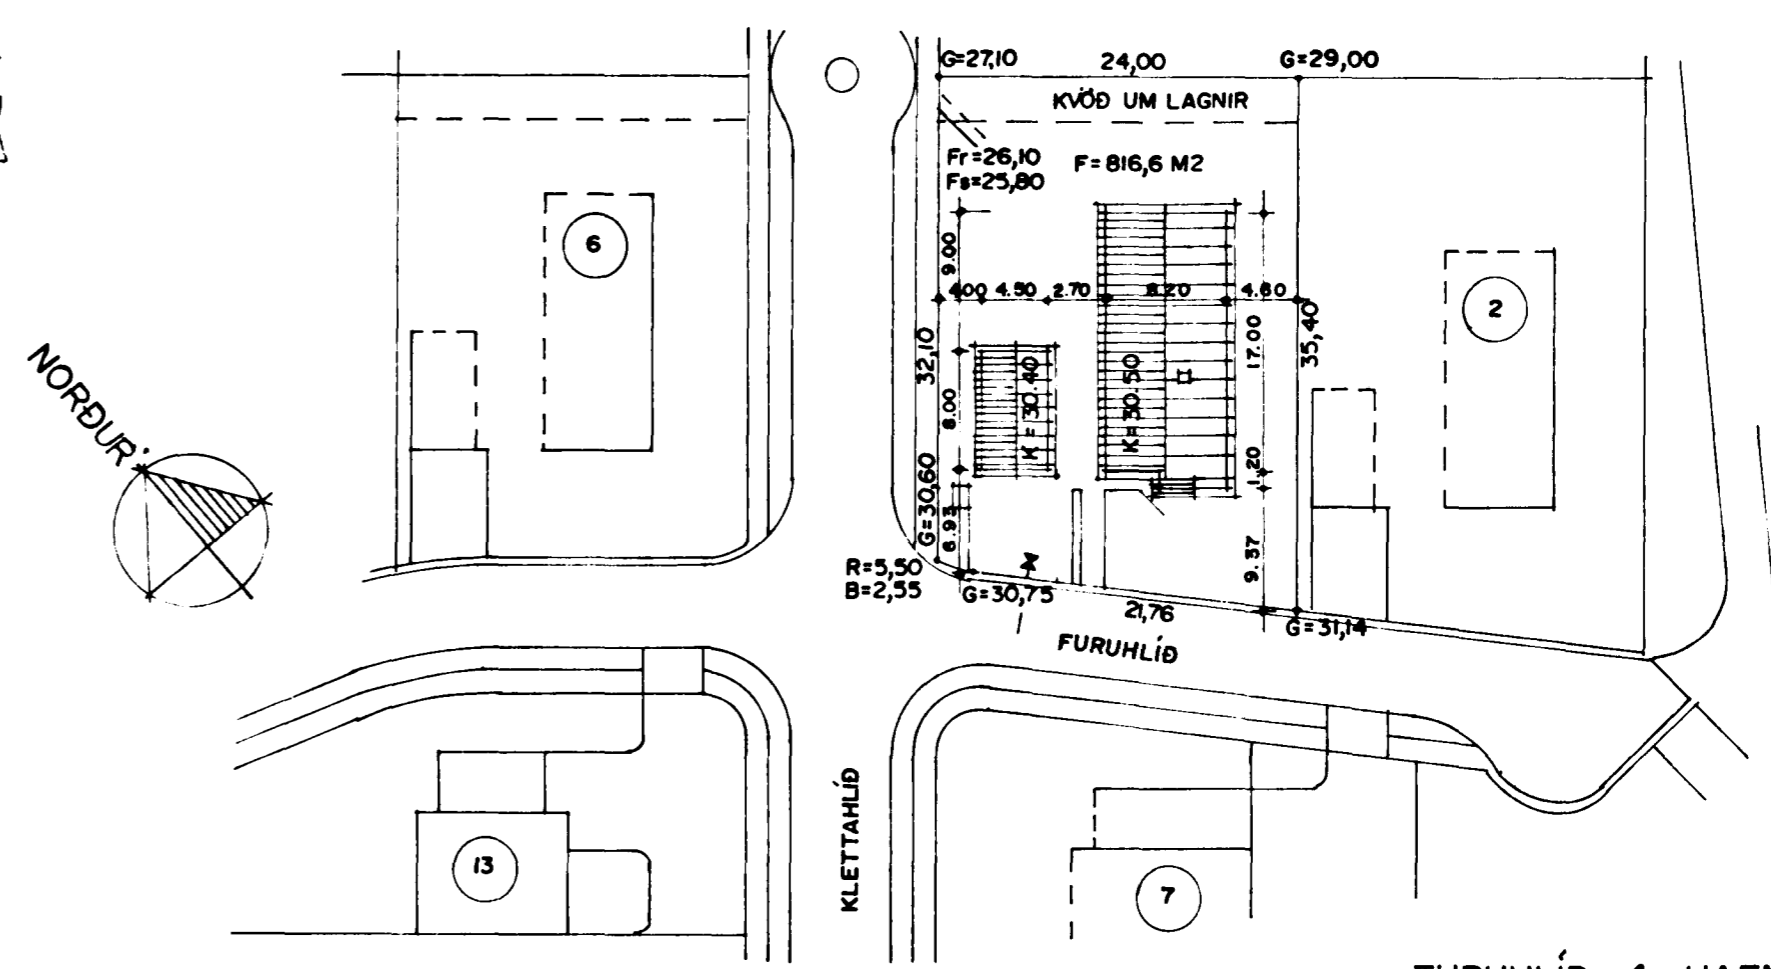

AFSTÖÐUMYND M.1:500

*Sigurð Björnsdóttir*