

GRUNNMYND 1. HÆÐ M.1:100

Skýringar vegna eldvama:

F-30 brunamál.
B-30 tákna eldvarmarhurð, og eða eldvarmarvegg, samkv. reglugerð um brunavarnir og brunamál.

BO. tákna björgunarop, samkv. reglugerð um brunavarnir og brunamál. Sérstök rýmingarleið á austurhlíð húsnæmis er um björgunarfanga sem nær til jarðar.

tákna rýmingarleið, samkv. reglugerð um brunavarnir og brunamál.

B. nr. Brunahöf númerað.

Reykaskynjari, staðsetjast samkvæmt teikningu.


Stökkvítæki og annar brunavarnarúnaður staðsetjast í samræði við Eldvarnareftirlit.

Staðfesting á fundi bygginga-
nefndar þ. 17/3 1993

BYGGINGAFTILTRÖUN
I HAFNARFIRÐI

Sigurður Þorvarðarson

Gerð áskiltra opna
eldvitaði í samræði
við reglugerð

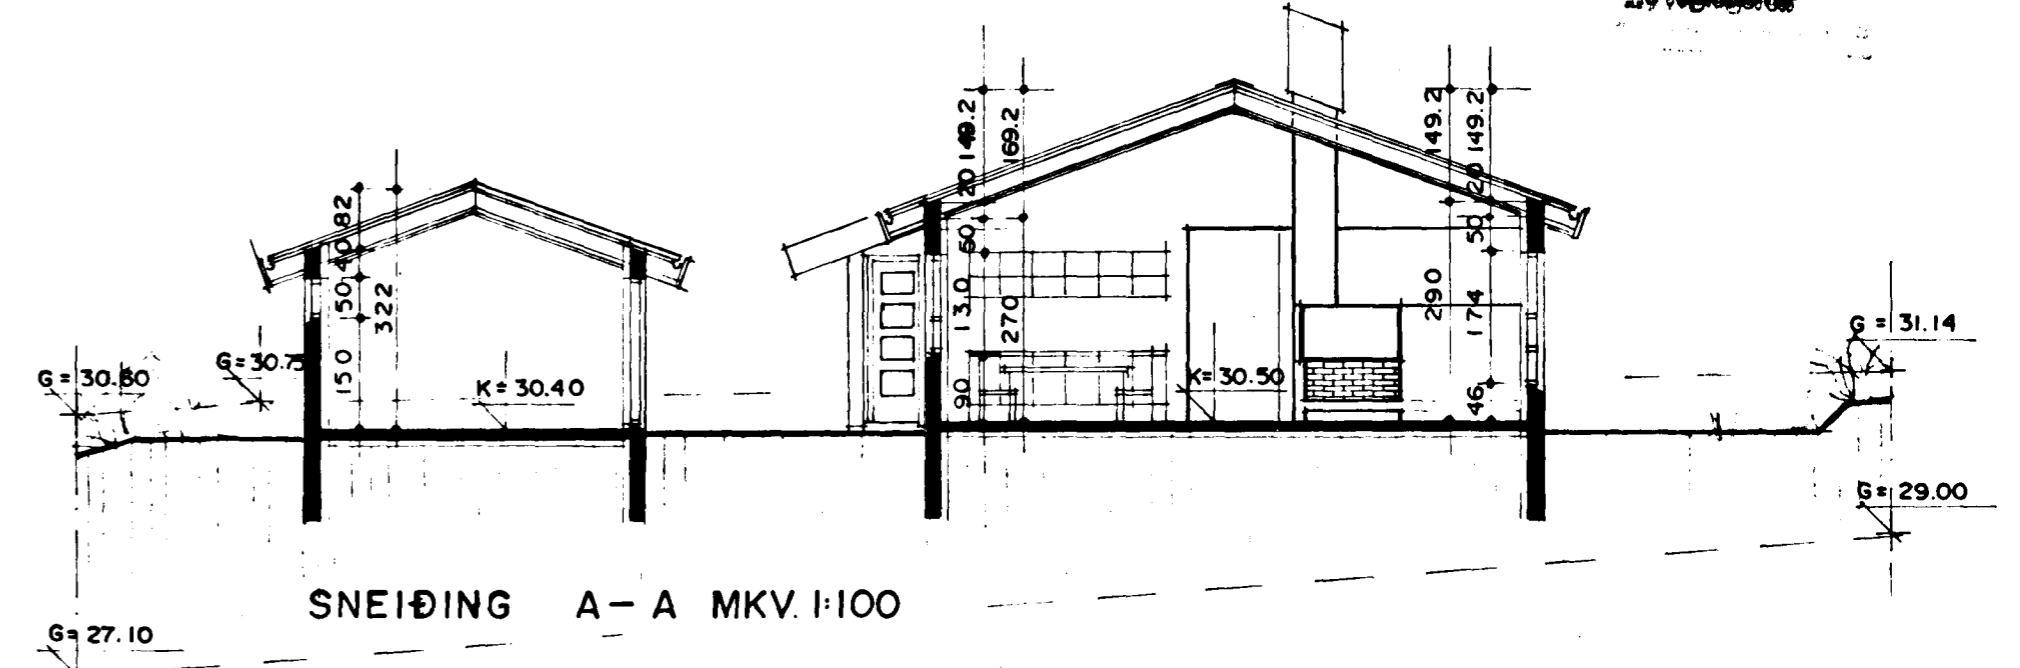


BYGGINGARLÝSING
HÚSIÐ ER STAÐSTEYPT Á HEFDBUNDINN HÁTT MED STÁLKLÆDDU ÞAKI. UNDIRSTÖÐUR OG BOTNPLATA ERU STAUSLEIPTI Á HANNAÐRI MKAUNYLLINGU OG EÐA Á KLÚFFI.
ÚTVEGGIR STAÐSTEYPTIR 20 SM. EINANGRUN 10 SM. MÚRHÚÐ 2 SM.
ÞAK SPERRUR, HEILKLÆDDAR MED 1x6" BORDVÍÐ, ÞAKPAPPI OG ÞAJSTÁLI, ÞAKEINANGRUN 20 SM. STEINULL.

SKÝRINGAR:
KÖLUNARTÖLUR EINSTAKRA BYGGINGAHLUTA SKULU VERA Í SAMRÆMI VIÐ ÍST.66
L.R. TÁKNAR LOFTRÆSTING

STÆRDIR ERU:

FLATAHL. LÖÐARHÚSS ER:	141.0 M2 BRÚTTO
FLATARMÁL BÍLGEYMSLU ER:	36.0 M2 BRÚTTO
SAMTALS	182.0 M2 BRÚTTO
RÚMMÁL ÍBÚÐARHÚSS ER:	526.8 M3 BRÚTTO
RÚMMÁL BÍLGEYMSLU ER:	101.1 M3 BRÚTTO
SAMTALS	627.9 M3 BRÚTTO
FLATARMÁL LÖÐAR ER	816.6 M2
NÝTINGARHLUTFALL ER	0.22

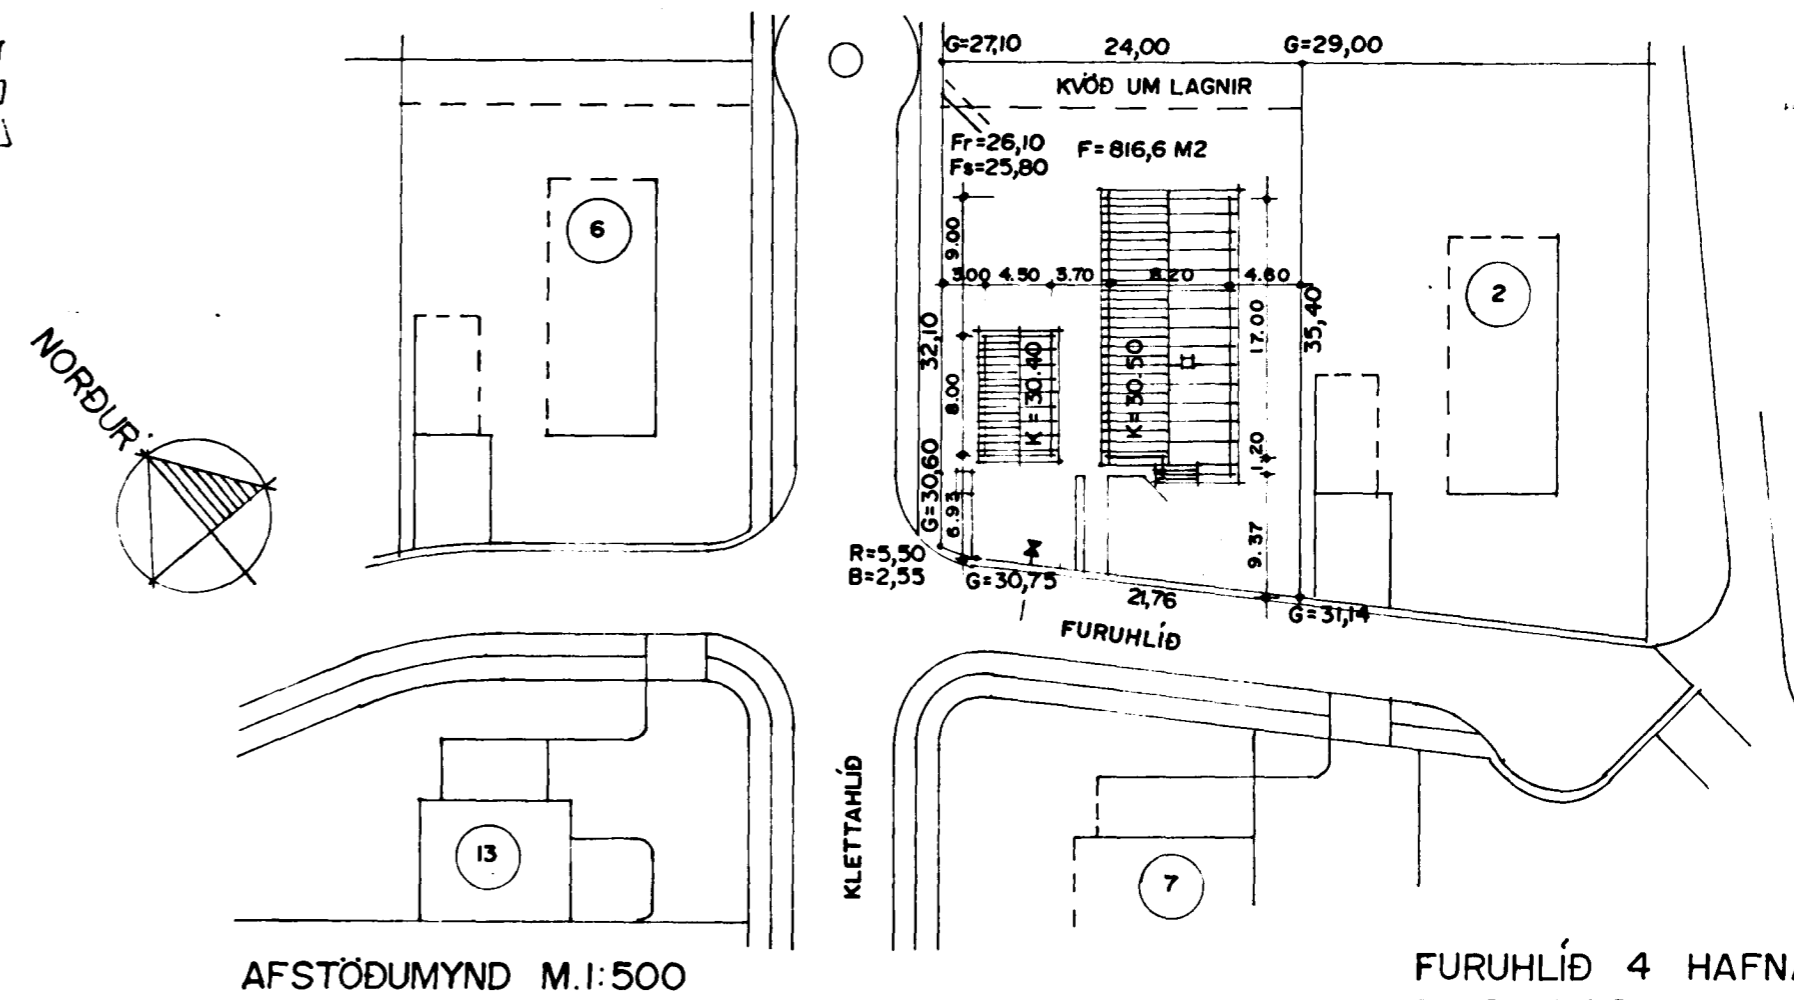

AFSTÖÐUMYND M.1:500