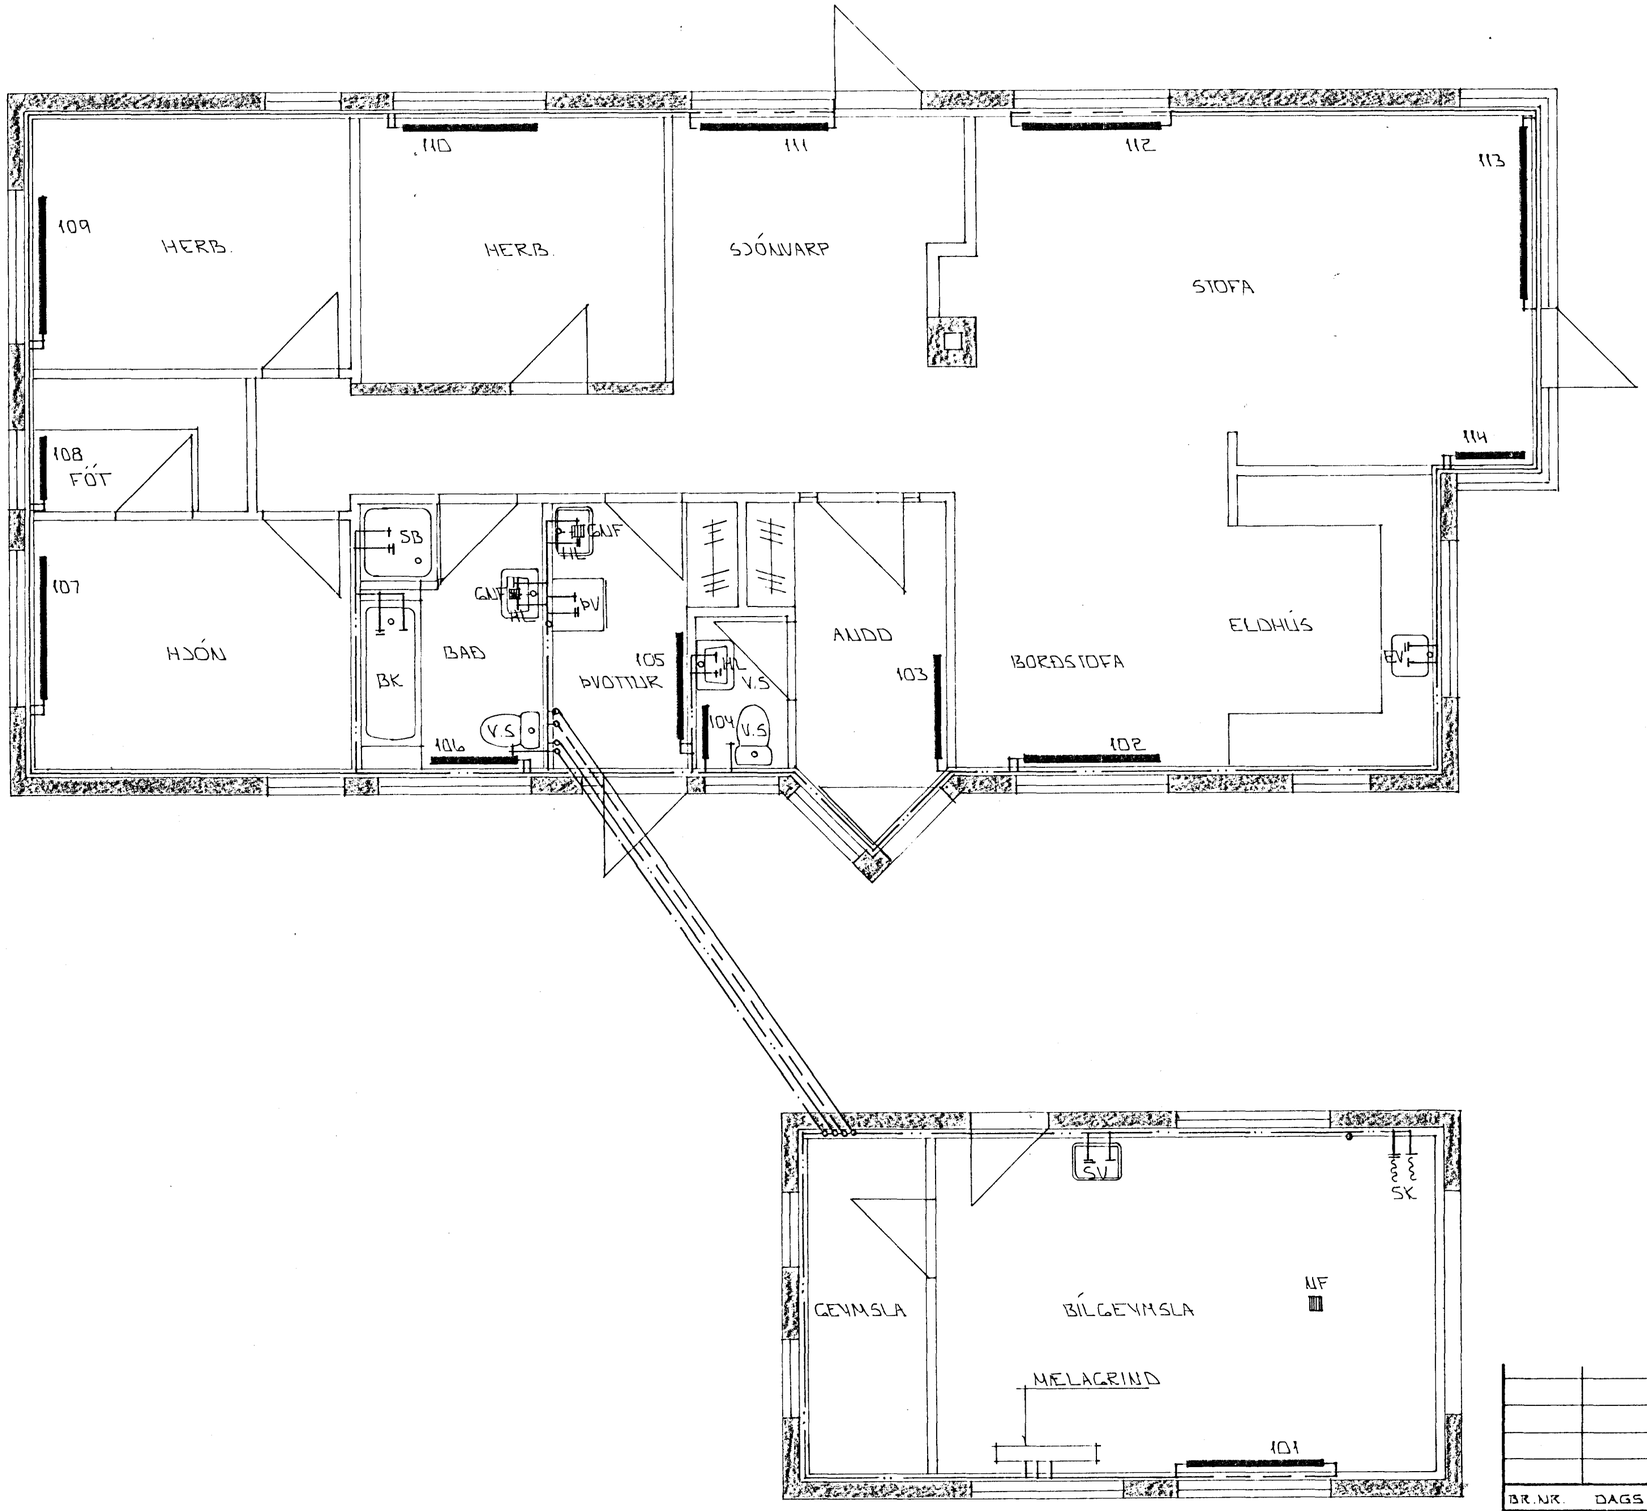

GRUNNMYND 1 : 50

19 JUL 1993

HAFNARFJARÐARBÆR
BYGGINGAFULLTRÚINN
KP

BR.NR.	DAGS	EÐLI BREYTINGAR	SIGN.

FURUHLÍÐ 4 HAFNARFIRÐI

HITA-VATNS OG FRÁRENNSLISLAGNIR

MÆLIKV. 1 : 50

DAGS. JÚLÍ 93
HANNAÐ
TEIKNAÐ GH
VERK NR. 9313
BLAÐ NR. 2-03

SIGURÐUR ÞORLEIFSSON TÆKNIFRÆÐINGUR F.T.F.I.
STRANDGÖTU 11 HAFNARFIRÐI SÍMI 54751/54255