




SNID 1. 1:10

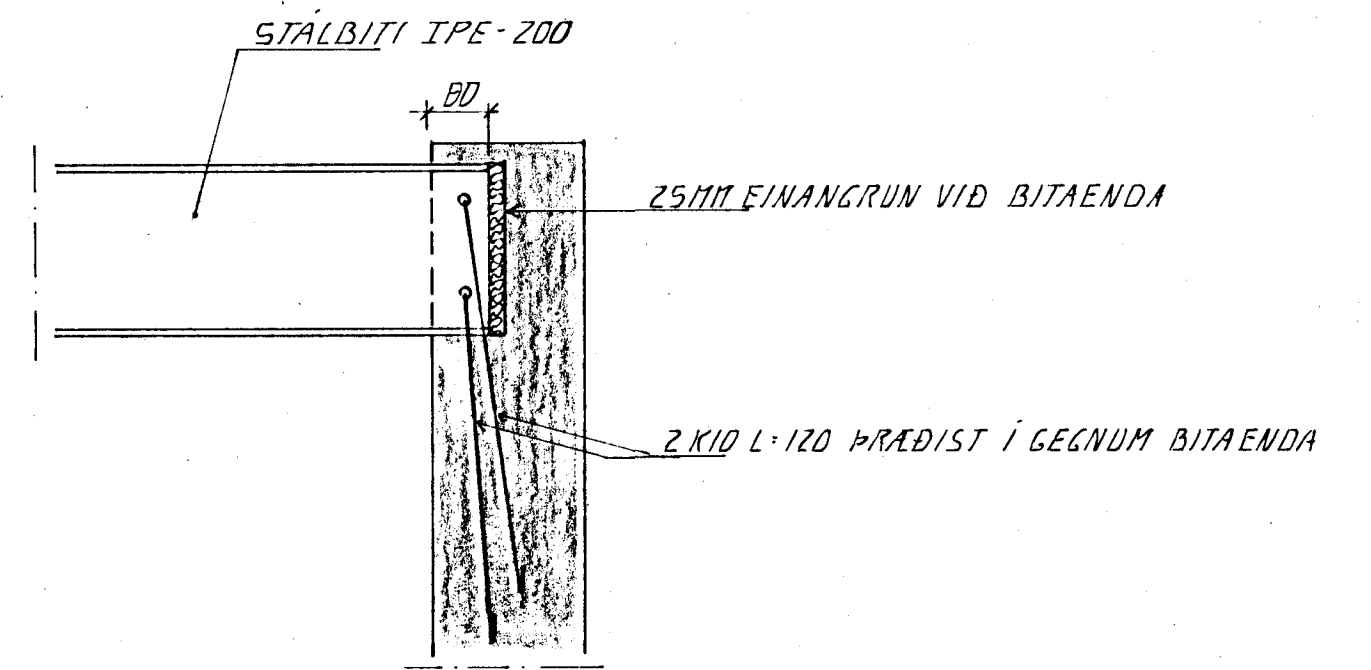


SNID 3. 1:10

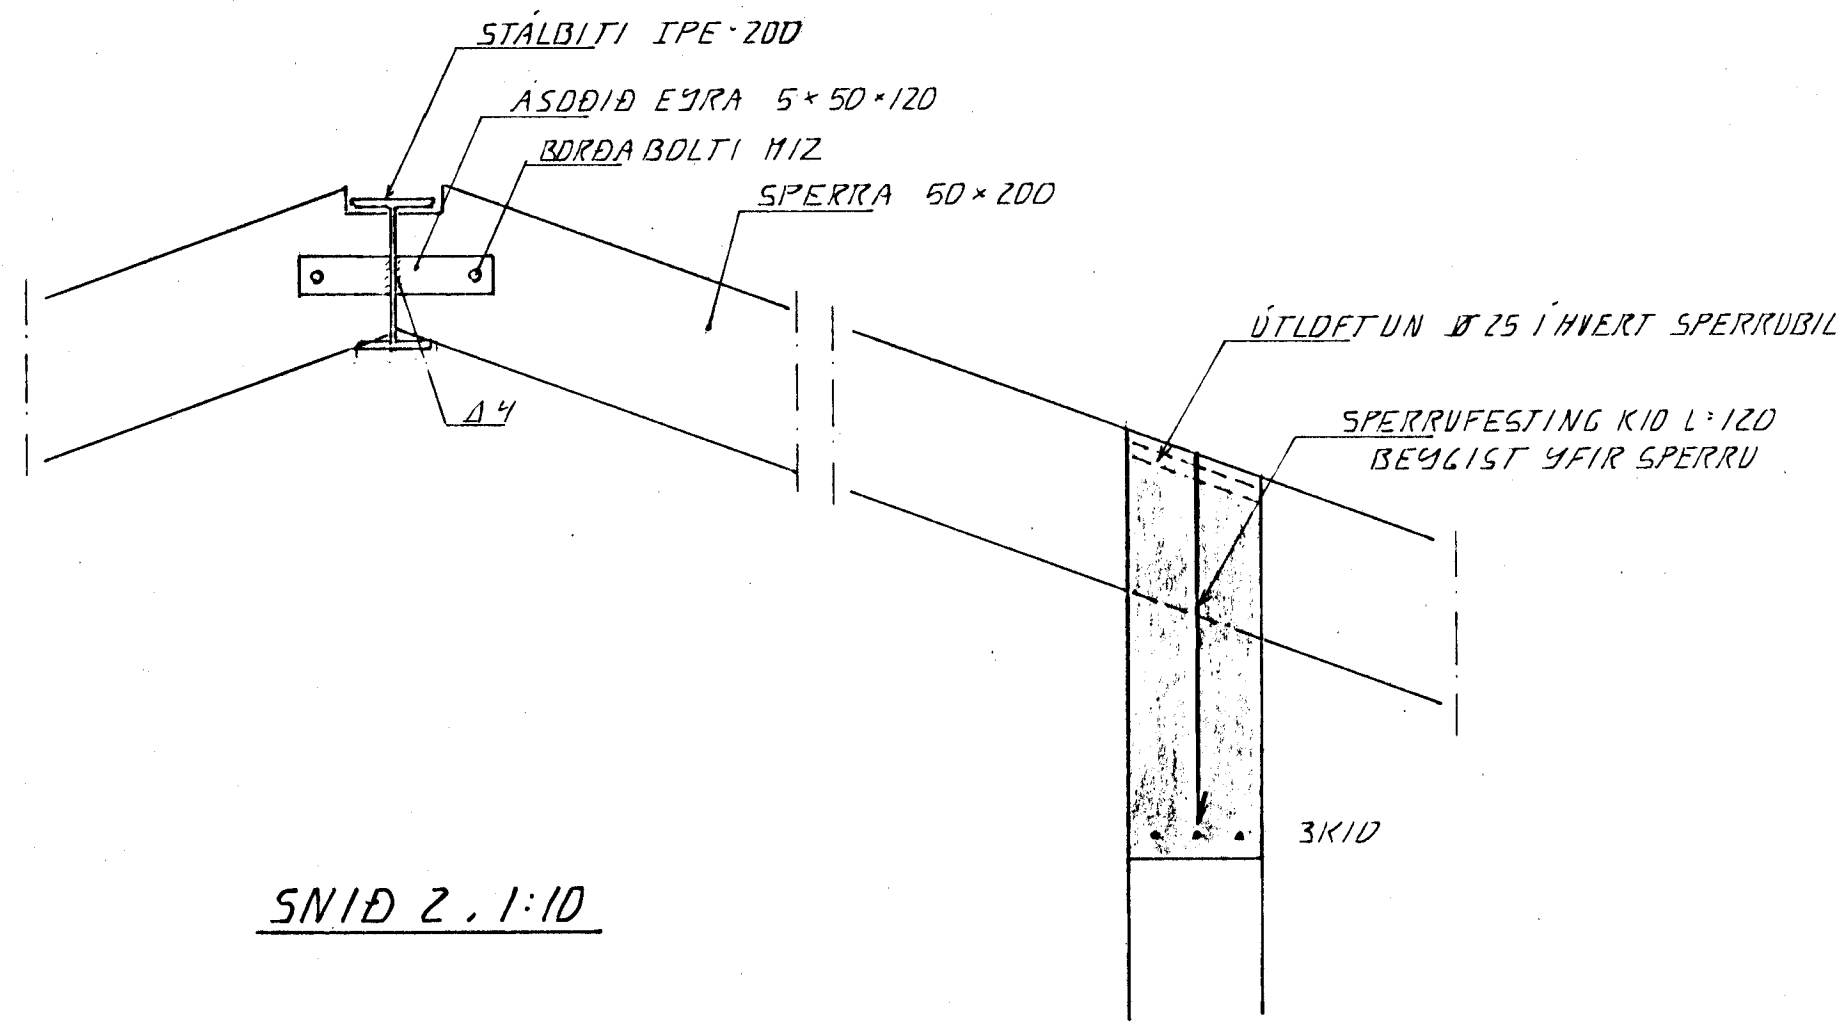

SNID 2. 1:10

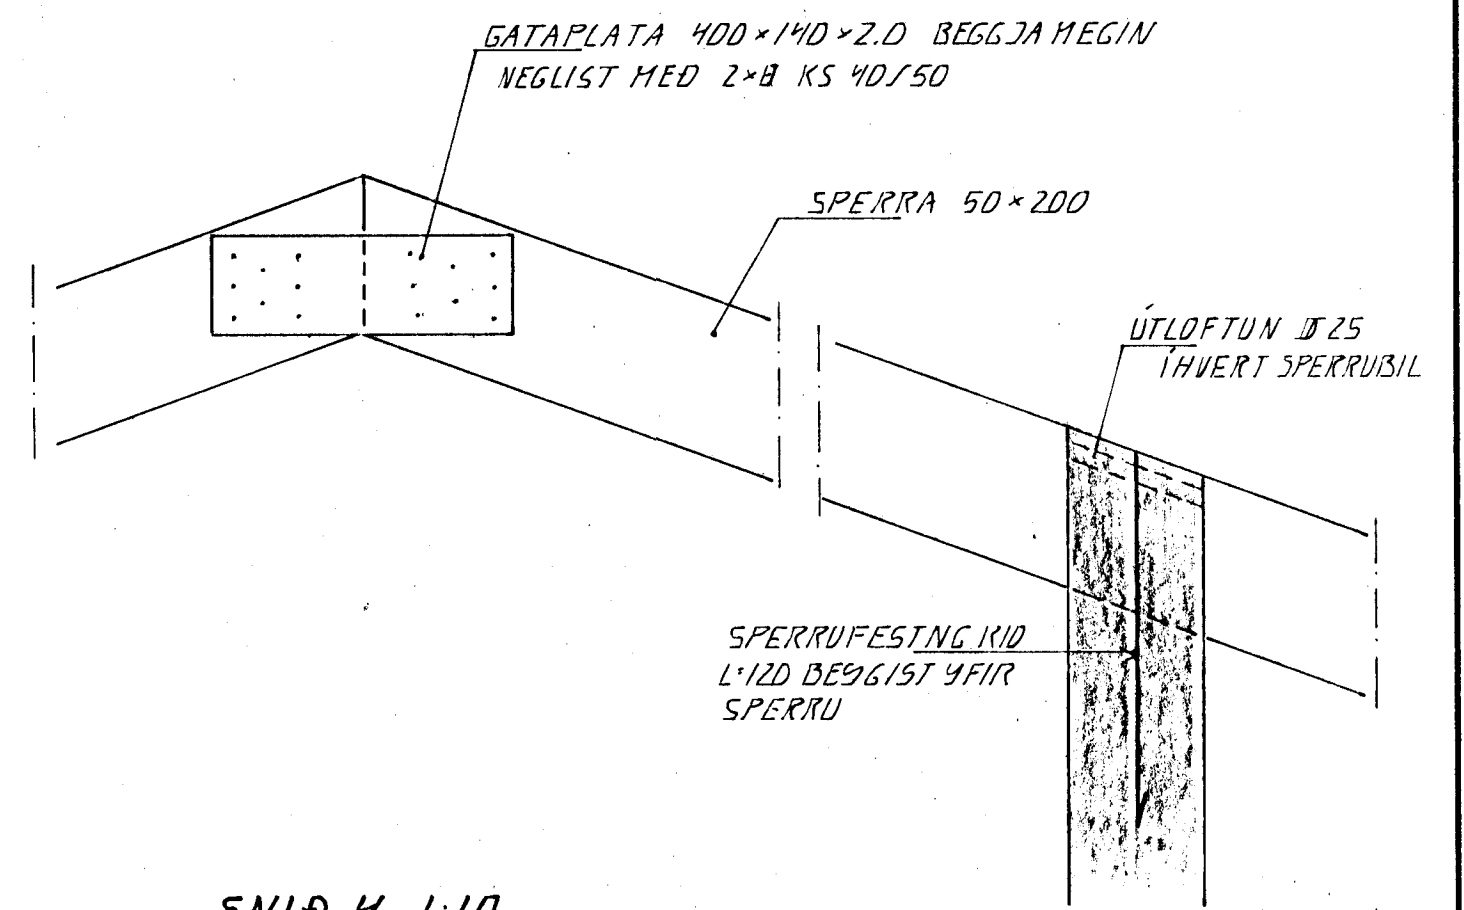

SNID 4. 1:10

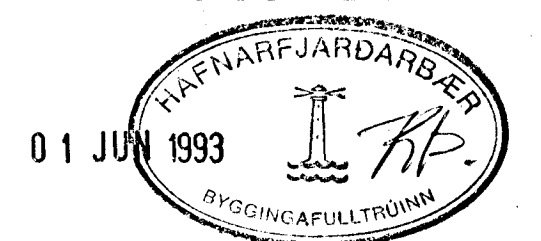

DR. NR.	DAGS	EÐLI BREVTINGAR	SIGN.
FURUHLÍÐ 4 HAFNARFIRÐI ÞAKVIKKI, SÉRMYNDIR			DAGS 17.11.93 HANNAÐ 4.71. TEIKNAD 4.71. VERK NR. 9313
MÆLIKV. 1:10 SIGURÐUR ÞORLEIFSSON TEKNIFRÆÐINGUR F.T.F.I.			BLADNR. 1-05
STRANDGÖTU 11 HAFNARFIRÐI SÍMI 54751/54255			