



MÖKKLID, GÖLF OG VEGGIR BÍLSKÚRS OG JÁRÞVOTTI  
 STUÐLÖG.  
 BURÐARSKAKI, ÞRÚÐARHÚS OG ÞÖK ÚR TILRI, MÁL-  
 KLÆÐING OG ÞEKKI.  
 BÍLSKÚR ENLAUGRÓÐUR OG KLÆÐUR UTAN MEÐ TILRI-  
 KLÆÐINGU Í SAMHETTI MEÐ ÞRÚÐARHÚSI.  
 ENLAUGRÓÐUR ÚTVEGGJÓÐ 150 MM UL Í ÞRÚÐARHÚSI EN  
 75 MM Í BÍLSKÚR  
 ENLAUGRÓÐUR ÞAKA 200 MM UL Í ÞRÚÐARHÚSI EN 150 MM  
 Í BÍLSKÚR  
 ÞÖRULUTRÖÐ UT DYR OG ÖRNANLEG FÖG

FLATARMÁL	ÞRÚÐARHÚS	140,4	m <sup>2</sup>
"	BÍLSKÚRS	35,3	m <sup>2</sup>
SAMTALS:		175,7	m <sup>2</sup>
BYGNÁL	ÞRÚÐARHÚS	487,5	m <sup>3</sup>
"	BÍLSKÚRS	111,6	m <sup>3</sup>
SAMTALS:		599,1	m <sup>3</sup>
UMMÁL	ÞRÚÐARHÚS	53,6	m
HEÐALHD	"	3,47	m
UMMÁL	BÍLSKÚRS	24,7	m
HEÐALHD	"	3,16	m
FLATARMÁL	LÖGVA	748,5	m <sup>2</sup>
UTTUNARHÁLFTALL:		0,22	
		0,24	


Samþykkt á fundi bygginga-  
 nefndar p. 13/10 1993  
 BYGGINGAFULLTRÚINN  
 Í HAFNARFIRÐI  
*Perdís Jón*

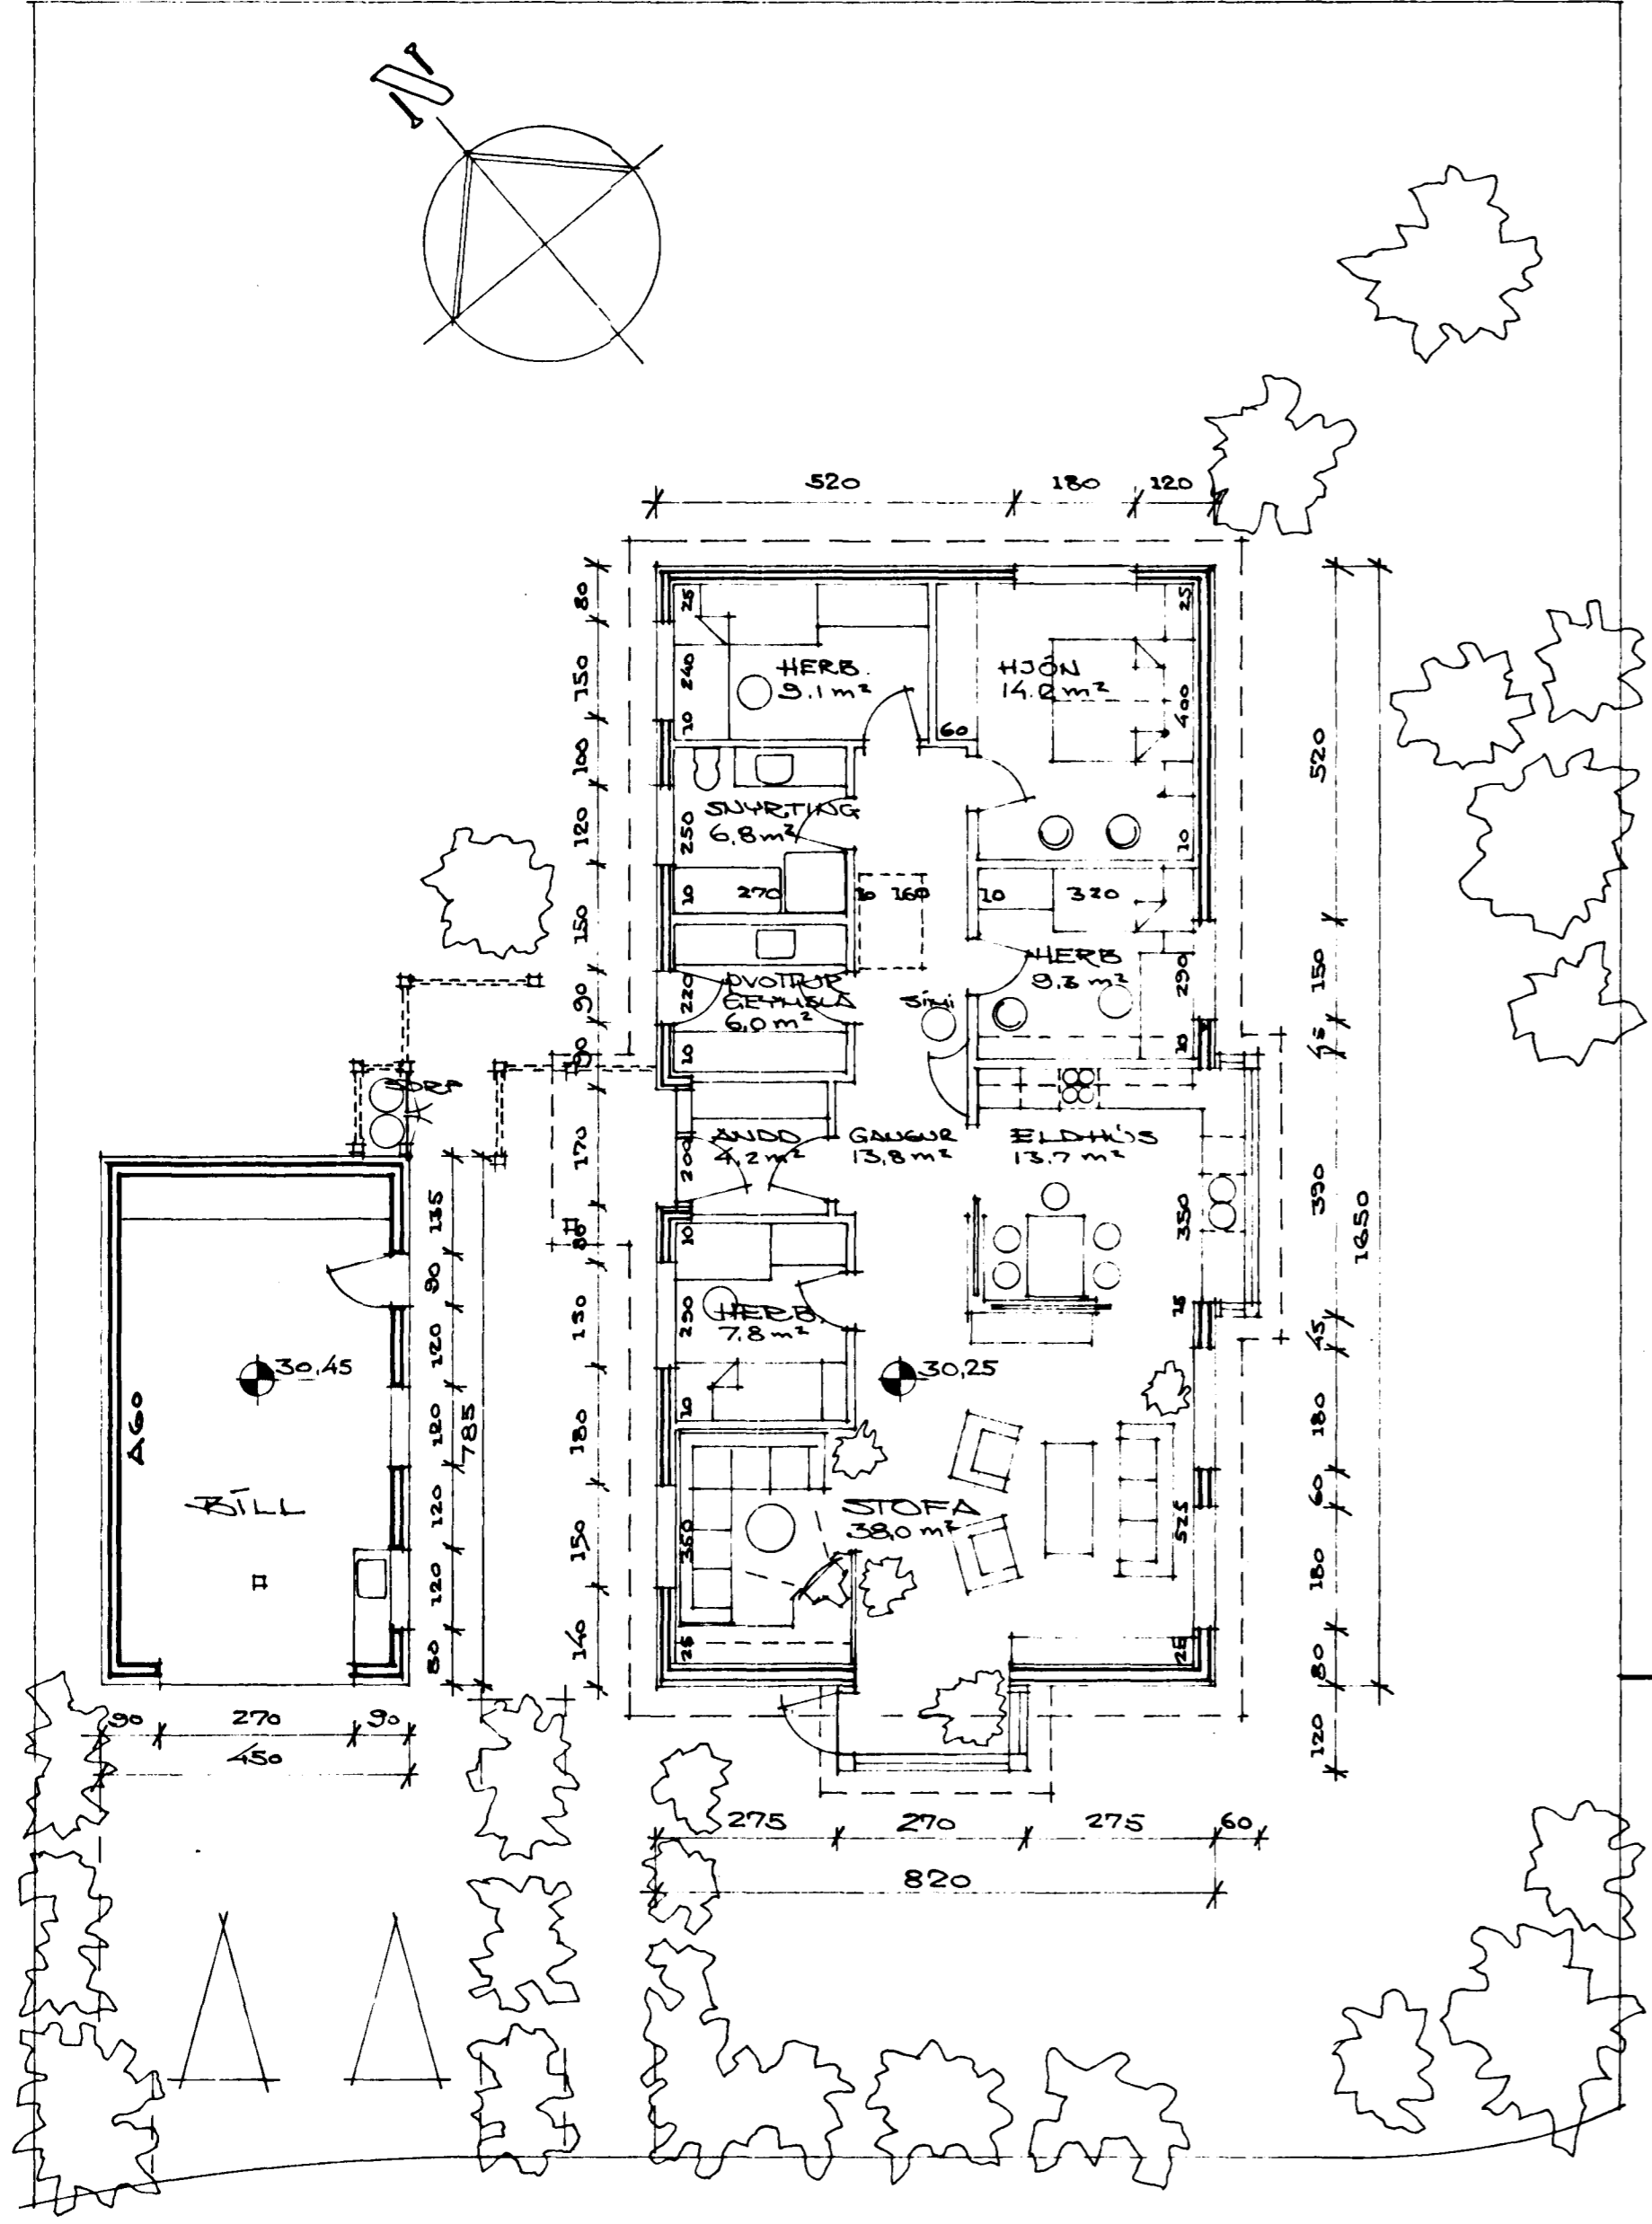

DRÖG 1:100

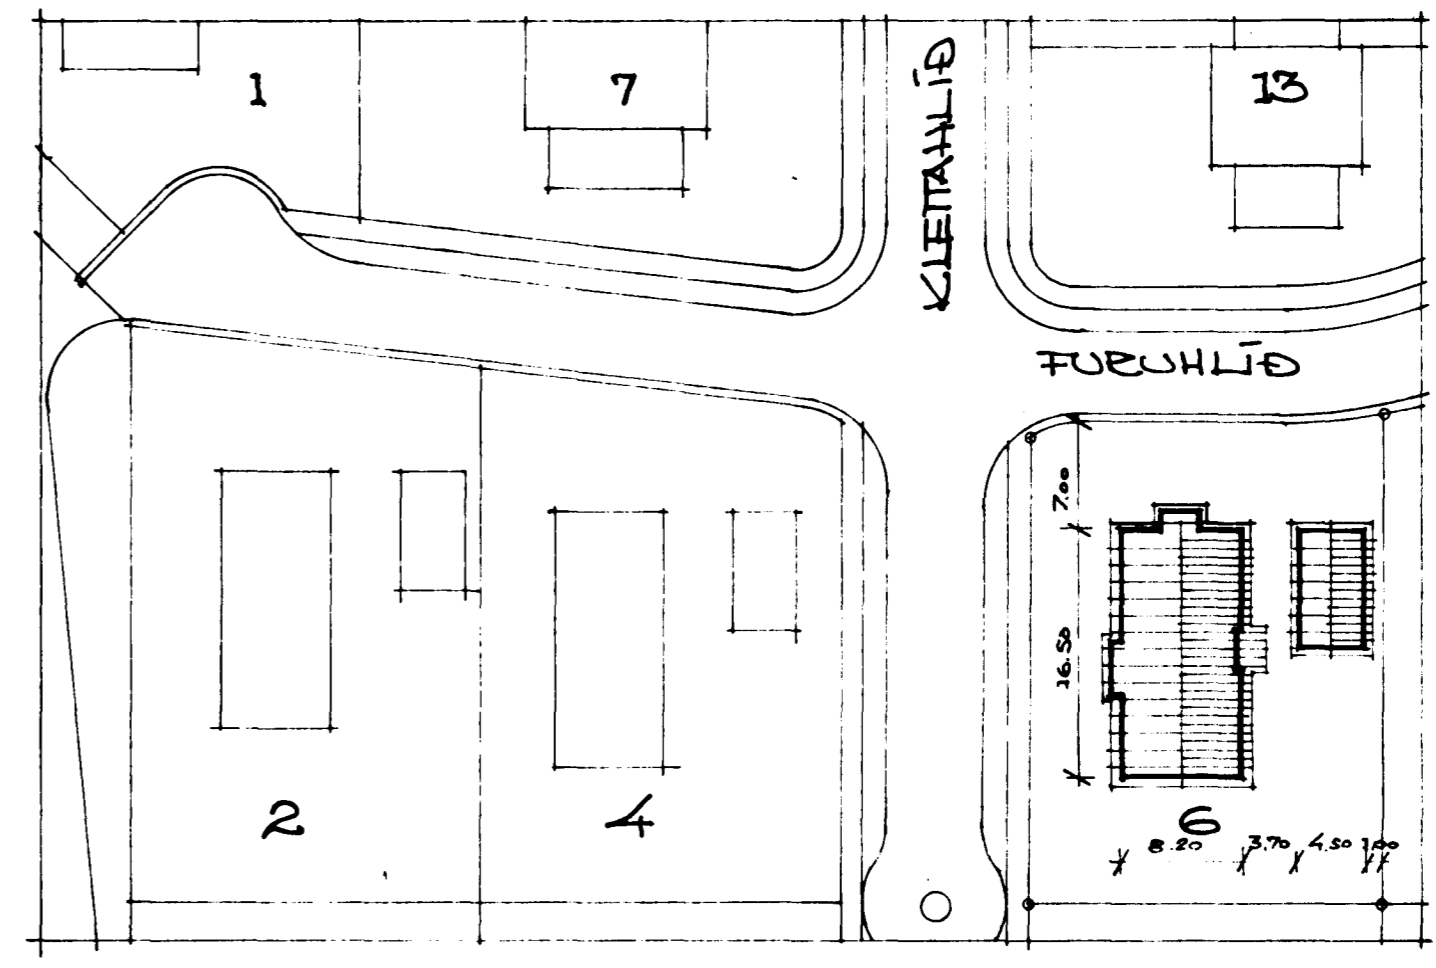

AFSTÖÐULIND 1:500

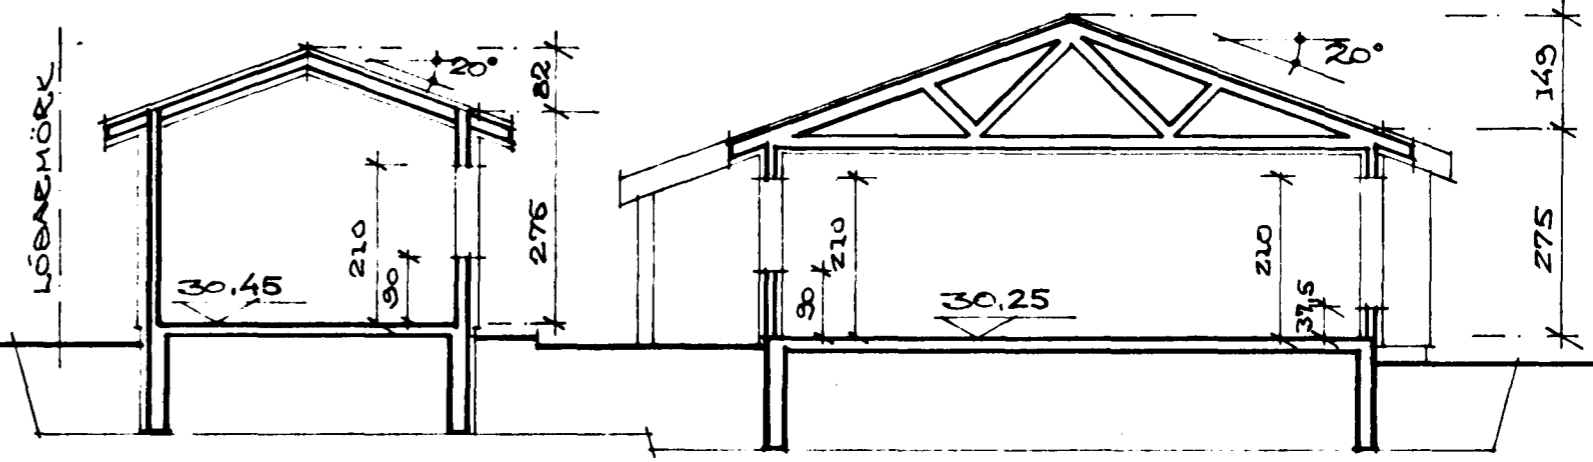

SÍÐ 1:100

NR:	DAGS:	BREYTING:	AF:	SAMP:
1	28.09.93	GÖLFKÓTAR HEKK. UM 0,25 GKG		

VERKFRÆDISTOFA SUÐURLANDS Eyravegi 27 800 Selfossi	BLAD
TUBULLID 6, HAFNARFIRÐI	KVARDI: 1:100 & 1:500
DRÖGUMANN, SÍÐ AFSTÖÐULIND	REIKN.
PERDÍS JÓN 140451-207	TEIKN: GKG
	DAGS: JUNI 93
	NR: 93-056