




Samþykkt á fundi bygginga-
nefndar þ. 23 1994
BYGGINGAFULLTRÚINN
Í HAFNARFIRÐI
Sig. Harald

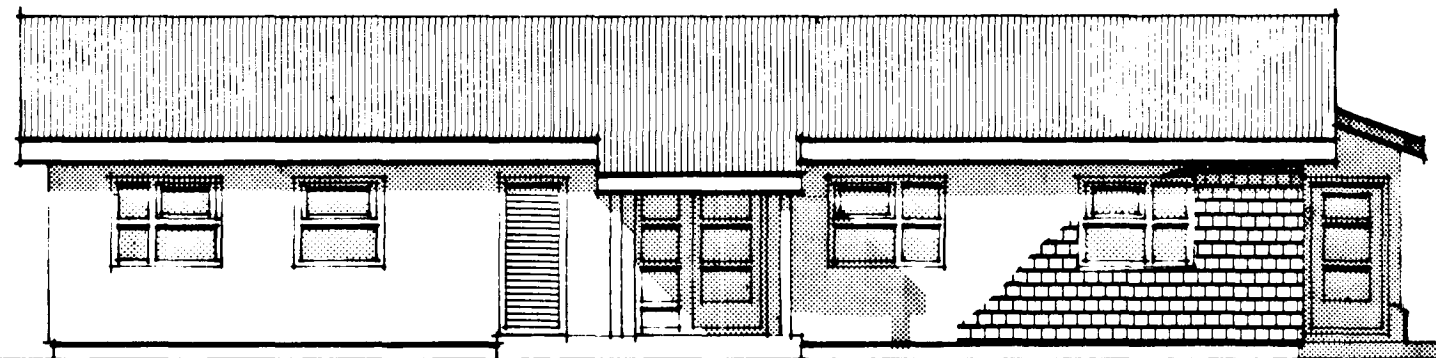


NOÐS-VESTUR

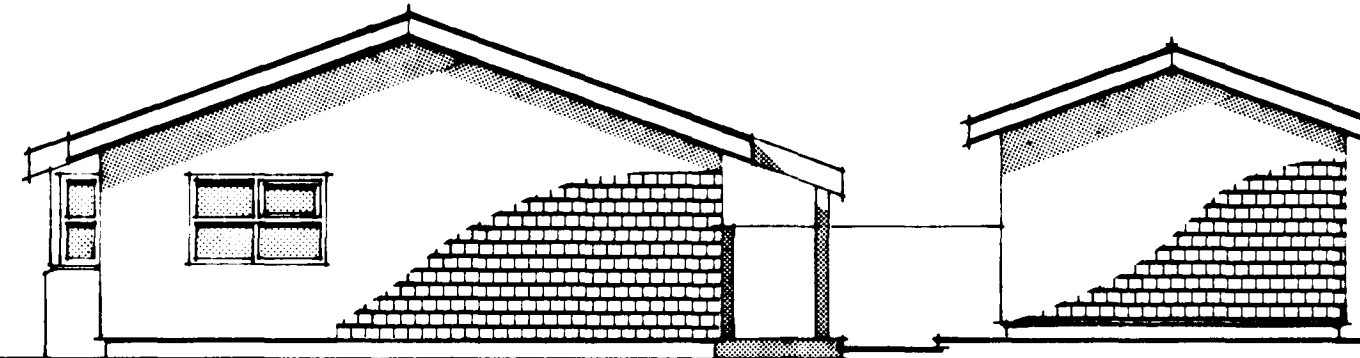


NOÐS-AUSTUR

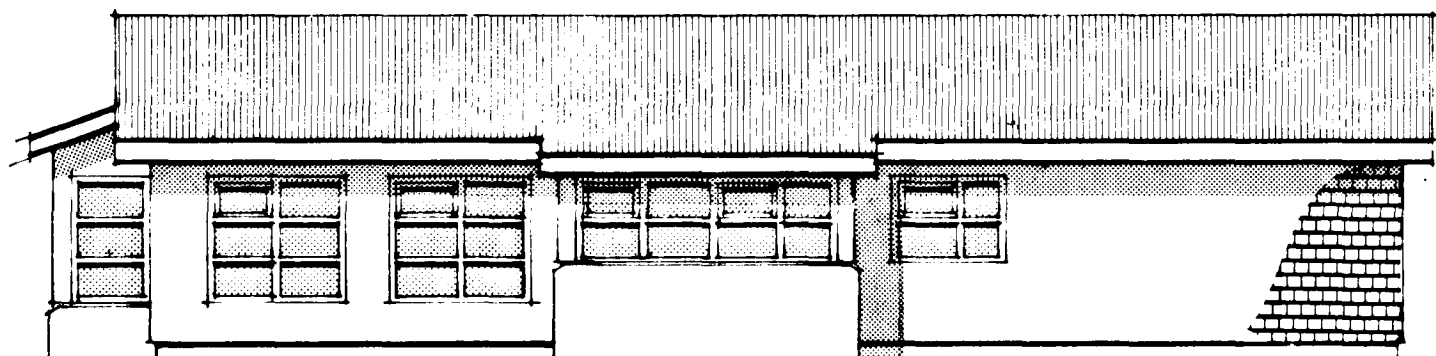


SUÐ-AUSTUR

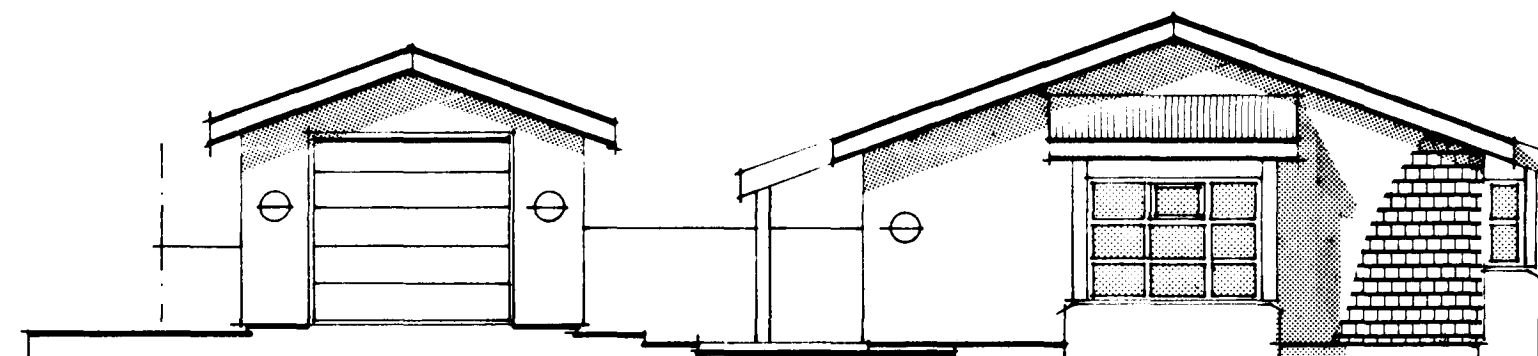

SUÐ-VESTUR

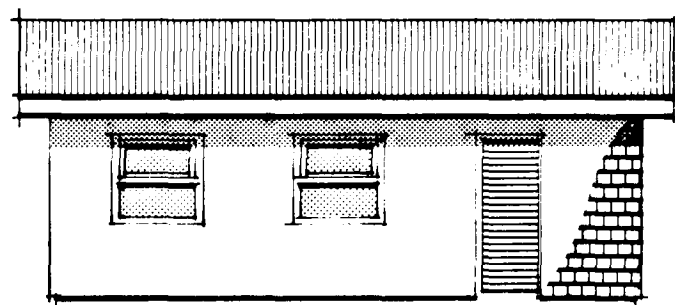

BÍLSKÚR, SUÐ-AUSTUR

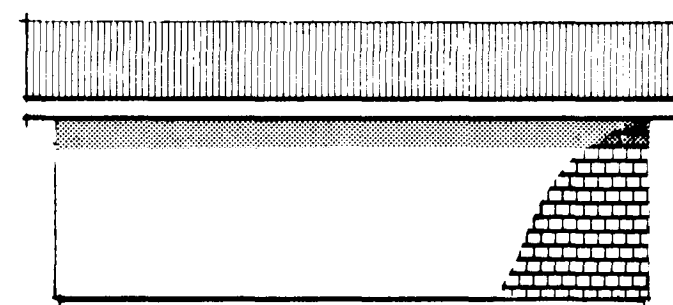

BÍLSKÚR, NOÐS-VESTUR

VERKFRÆÐISTOFA SUÐURLANDS Eyravegi 27 800 Selfoss		BLAD
FURUHLÍÐ 6, HAFNARFIRÐI		KVARDI: 1:100
ÓTLIT		REIKN. TEIKN: <i>EKG</i>
DAGS: JÚNÍ 93		DAGS: JÚNÍ 93
AF SAMP. <i>Grönn. Kábel 140451-2079</i>		NR. 93-056

1	25.02.94	MÜRSTENSKLEÐNING	EKG
NR.	DAGS.	BREYTING	AF SAMP.