SÖKKLAR, GÓLF OG VEGGIR BÍLSKÚRS ÚR JÁRNBENTRI STEINSTEYPU.
BURÐARVIRKI ÍBÚÐARHÚSS OG ÞÖK ÚR TIMBRI, MÁLUM-KLEÐNING Á ÞÖKUM.
BÍLSKÚR EINANGRAÐUR OG KLEÐDUR UTAN MEÐ TIMBUR-KLEÐNINGU Í SAMREMI VIÐ ÍBÚÐARHÚS.
EINANGRUN ÚTVEGGJA 150 MM ULL Í ÍBÚÐARHÚSI EN 75 MM Í BÍLSKÚR
EINANGRUN ÞAKA 200 MM ULL Í ÍBÚÐARHÚSI EN 150 MM Í BÍLSKÚR
BJÖRGUNARÓP UM DYR OG OPNANLEG FÖG

FLATARMÁL	ÍBÚÐARHÚSS:	140,4 m²
—"—	BÍLSKÚRS:	35,3 m²
SAMTALS:		175,7 m²
RÚMMÁL	ÍBÚÐARHÚSS:	487,5 m³
—"—	BÍLSKÚRS:	111,6 m³
SAMTALS:		599,1 m³
UMMÁL ÍBÚÐARHÚSS:		53,6 m
MEÐALHEÐ —"—		3,47 m
UMMÁL BÍLSKÚRS		24,7 m
MEÐALHEÐ —"—		3,16 m
FLATARMÁL LÓÐAR:		748,5 m²
NÝTINGARHLUTFALL:		0,23

Samþykkt á fundi byggingarnefndar þ. 4/8 1993
BYGGINGAFULLTRÚINN Í HAFNARFIRÐI
Sigurð Sigurðsson

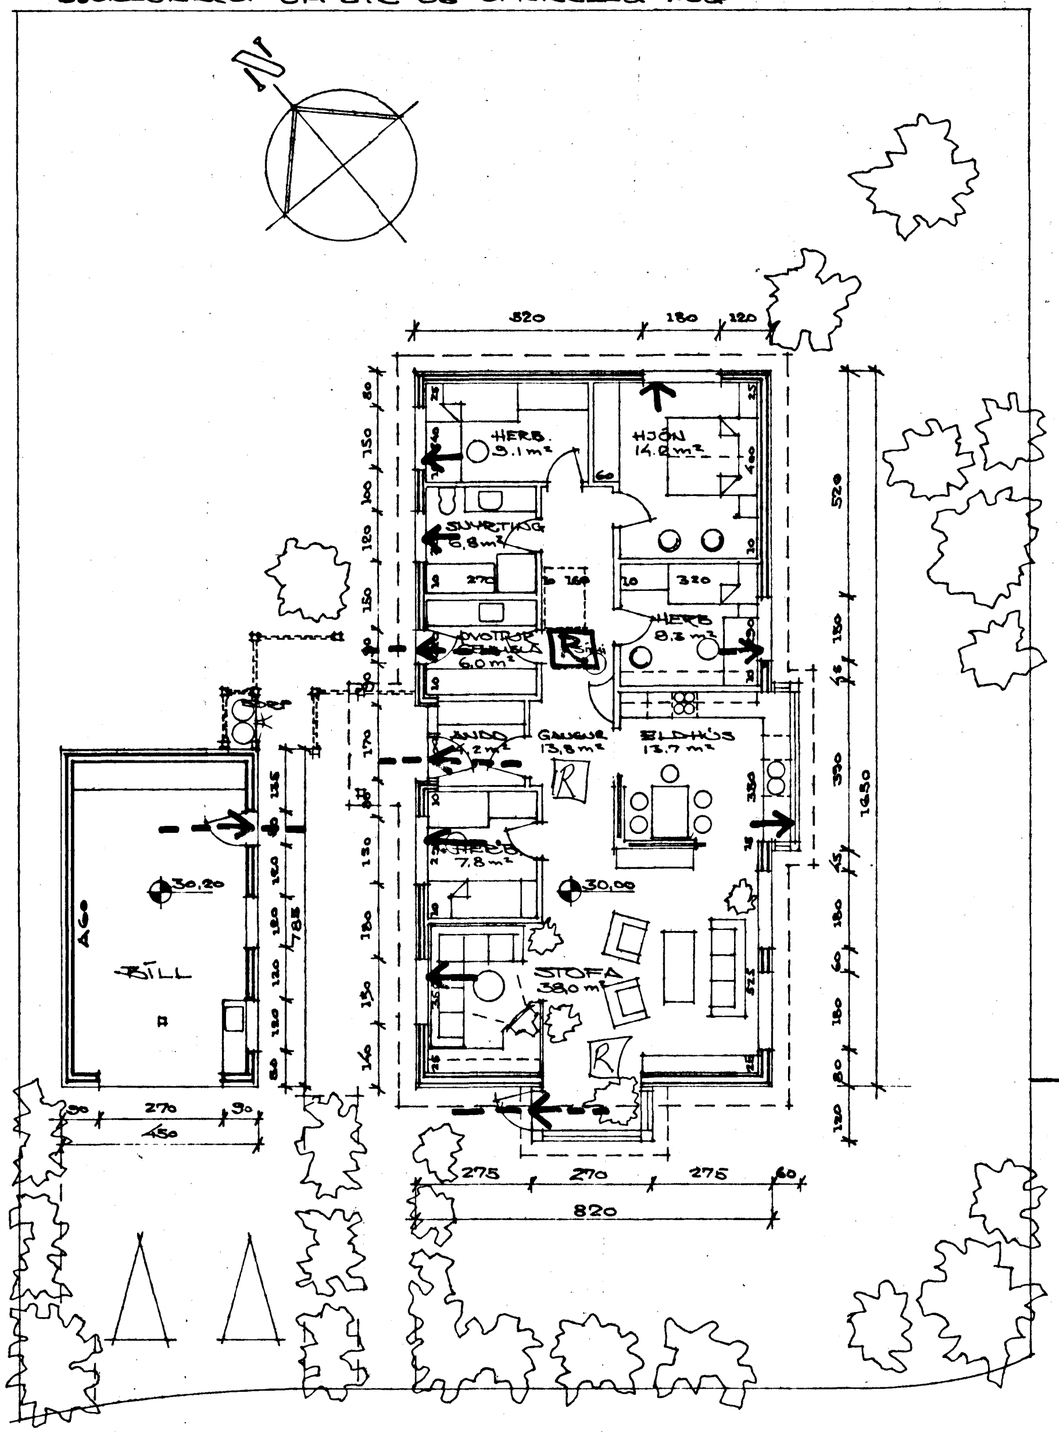

GRUNNMYND 1:100

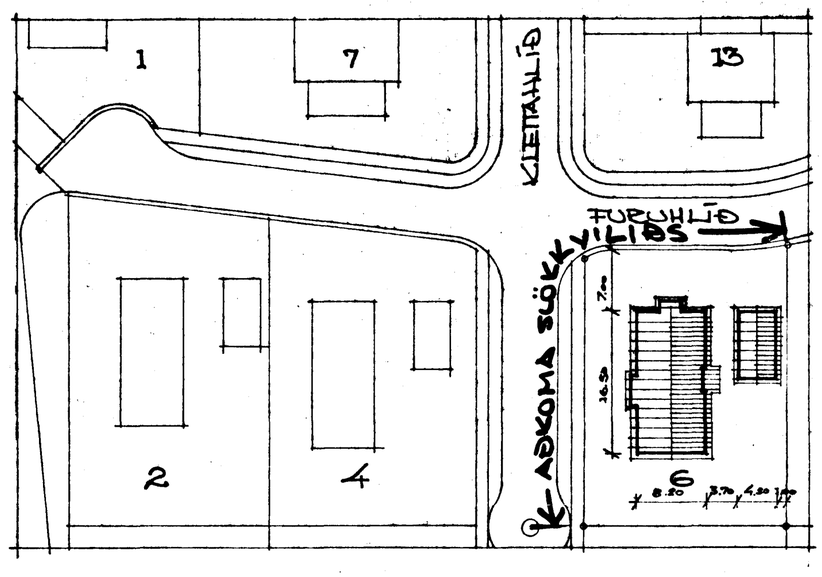

AFSTÖÐUMYND 1:500

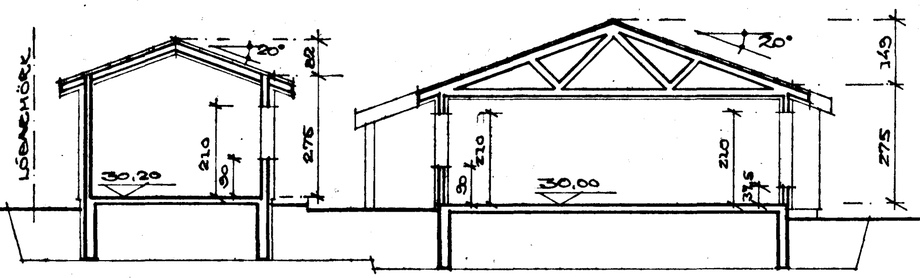

SNIÐ 1:100

BRUNAVARNARUPPDRÁTTUR

				VERKFRÆÐISTOFA SUÐURLANDS HF Eyravegi 27 800 Selfossi	BLAÐ
				FURUHLÍÐ 6, HAFNARFIRÐI	KVARÐI: 1:100 & 1:500
				GRUNNMYND, SNIÐ & AFSTÖÐUMYND	REIKN.
					TEIKN: GKG
					DAGS: JÚNÍ '93
NR.	DAGS.	BREYTING	AF	SAMÞ. [signature] 140451-2079	NR. 93-056